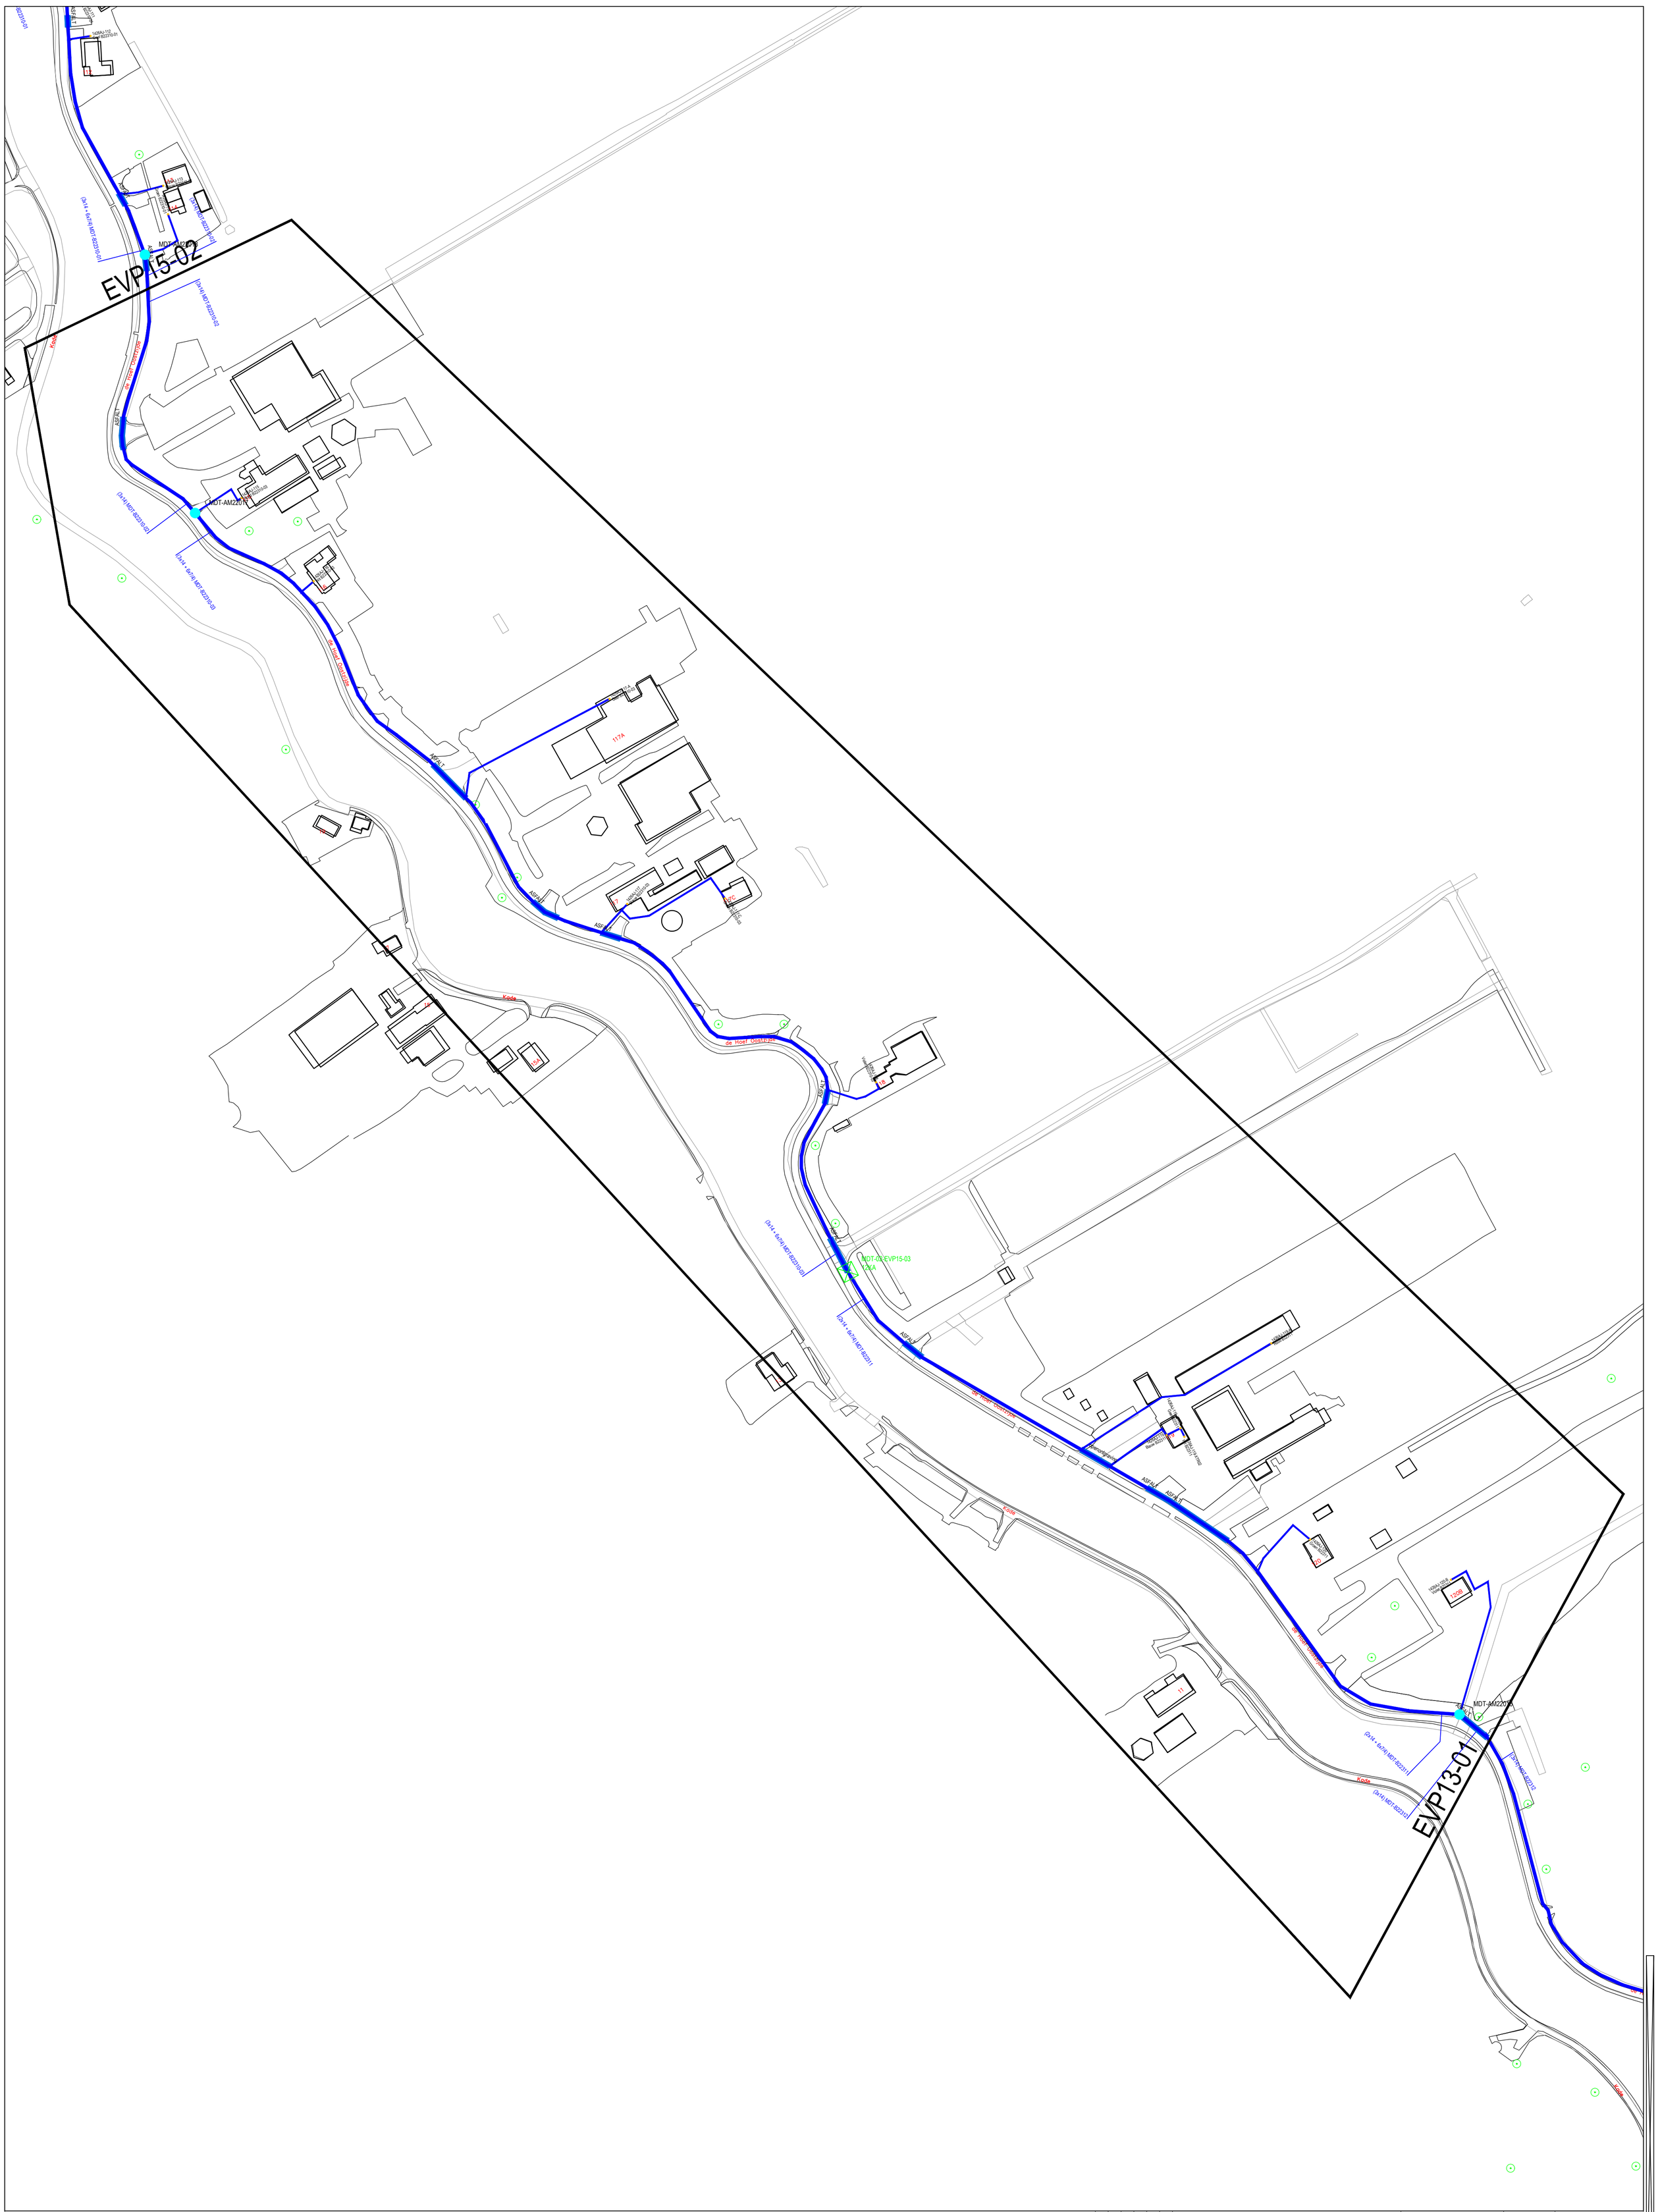

MDT-02-EVP15-03

Legenda

- Tracé
- Gestuurde boring
- Persing
- Boogzinker
- Asfalt zagen
- EVP

Wijziging	Nr.	Par.	Datum

ONDERWERP :
CAIW
FttH Groene Hart
Popgebied MDT-01
Werktekening

Schaal: N.V.T.	Datum:	PROJECTNR.:	
Get : MvdH	13-09-2019	COP.00578.01.02	
Gez :	13-09-2019	TEK.NR.:	
Overname zonder schriftelijke toestemming niet geoorloofd Auteursrechten voorbehouden.	Formaat: A1	MDT-02-EVP15-03	
		File: 13-9 - Werktekening MDT-01	

bam infra
BAM Infra Telecom bv
ZWAMMERDAM MOLENSTRAAT 60
TEL.(0172)632121 FAX. (0172)632122