



Auteursrecht voorbehouden volgens de wet.

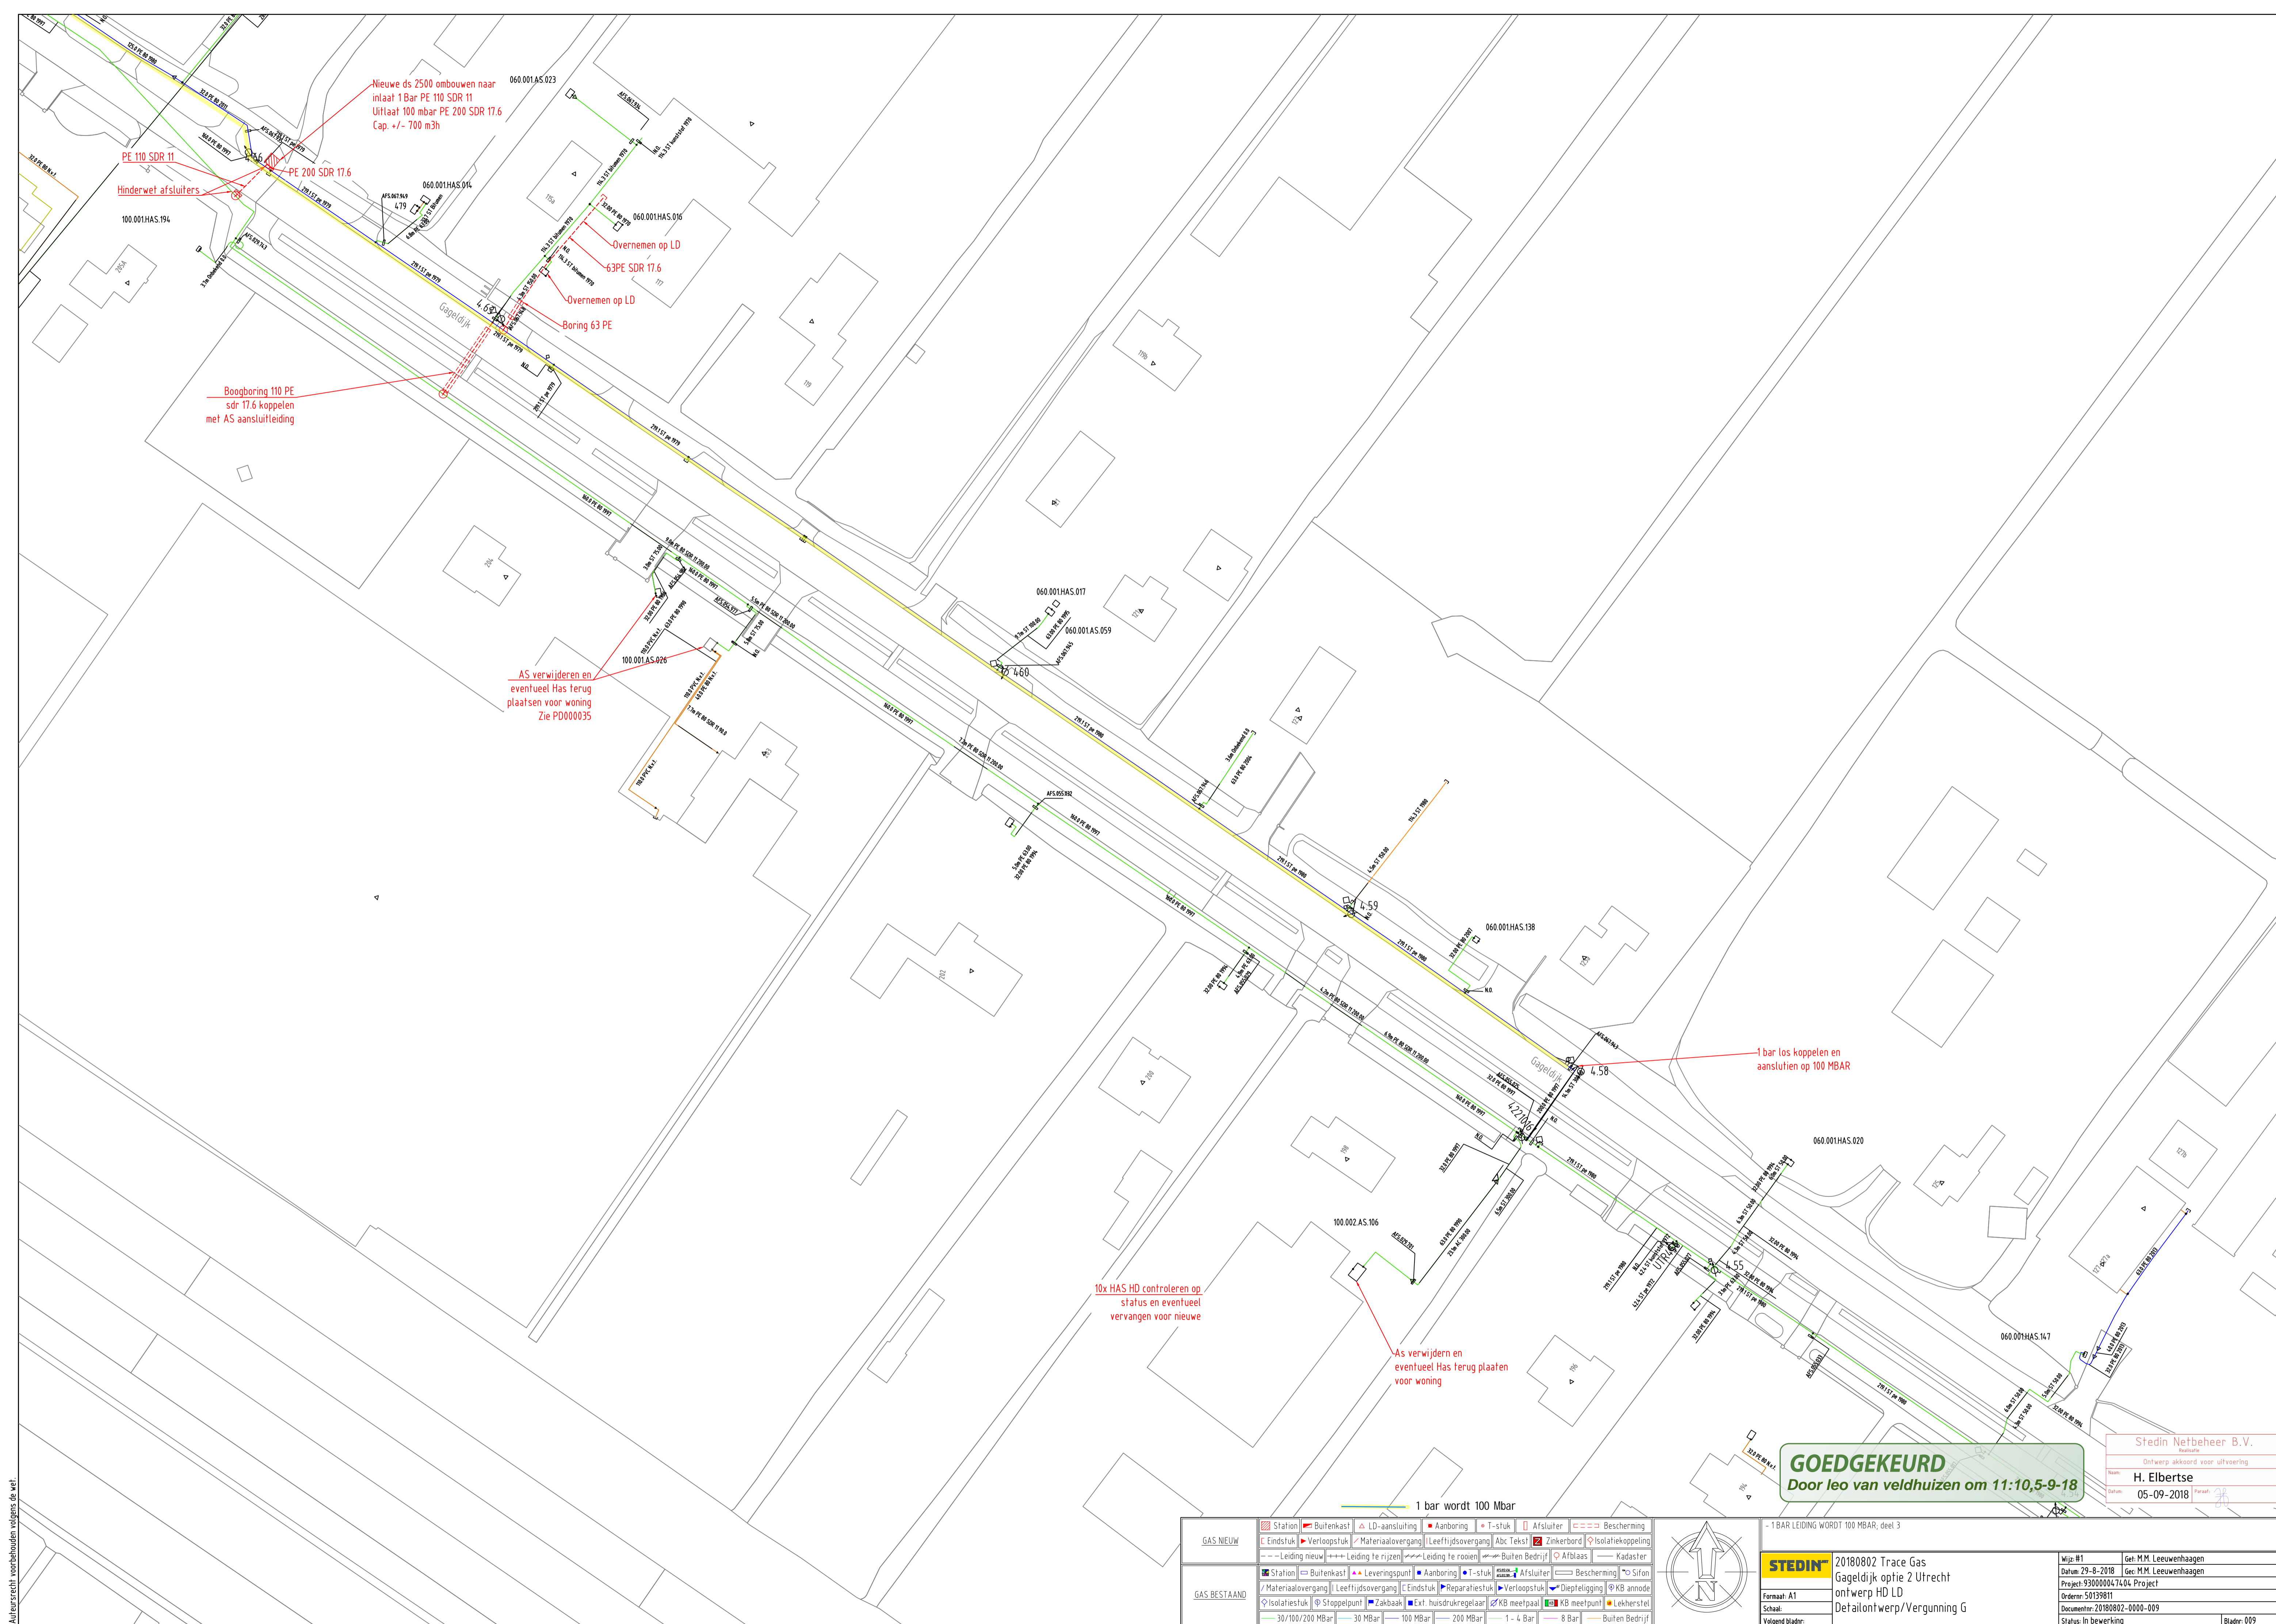

GAS NIEUW							
GAS BESTAAND							

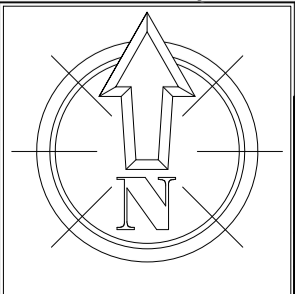

1 BAR LEIDING WORDT 100 MBAR, deel 3

**STEDIN**

Formaat: A1  
Schaal:  
Volgend blad:

20180802 Trace Gas  
Gageldijk optie 2 Utrecht  
ontwerp HD LD  
Detailontwerp/Vergunning G

Wijz: #1  
Datum: 29-8-2018  
Project: 93000004.74.04 Project  
Ordernr: 50139811  
Documentnr: 20180802-0000-009  
Status: In bewerking

Get: M.M. Leeuwenhaagen  
Gec: M.M. Leeuwenhaagen  
H. Elbertse  
05-09-2018

Bladz: 009