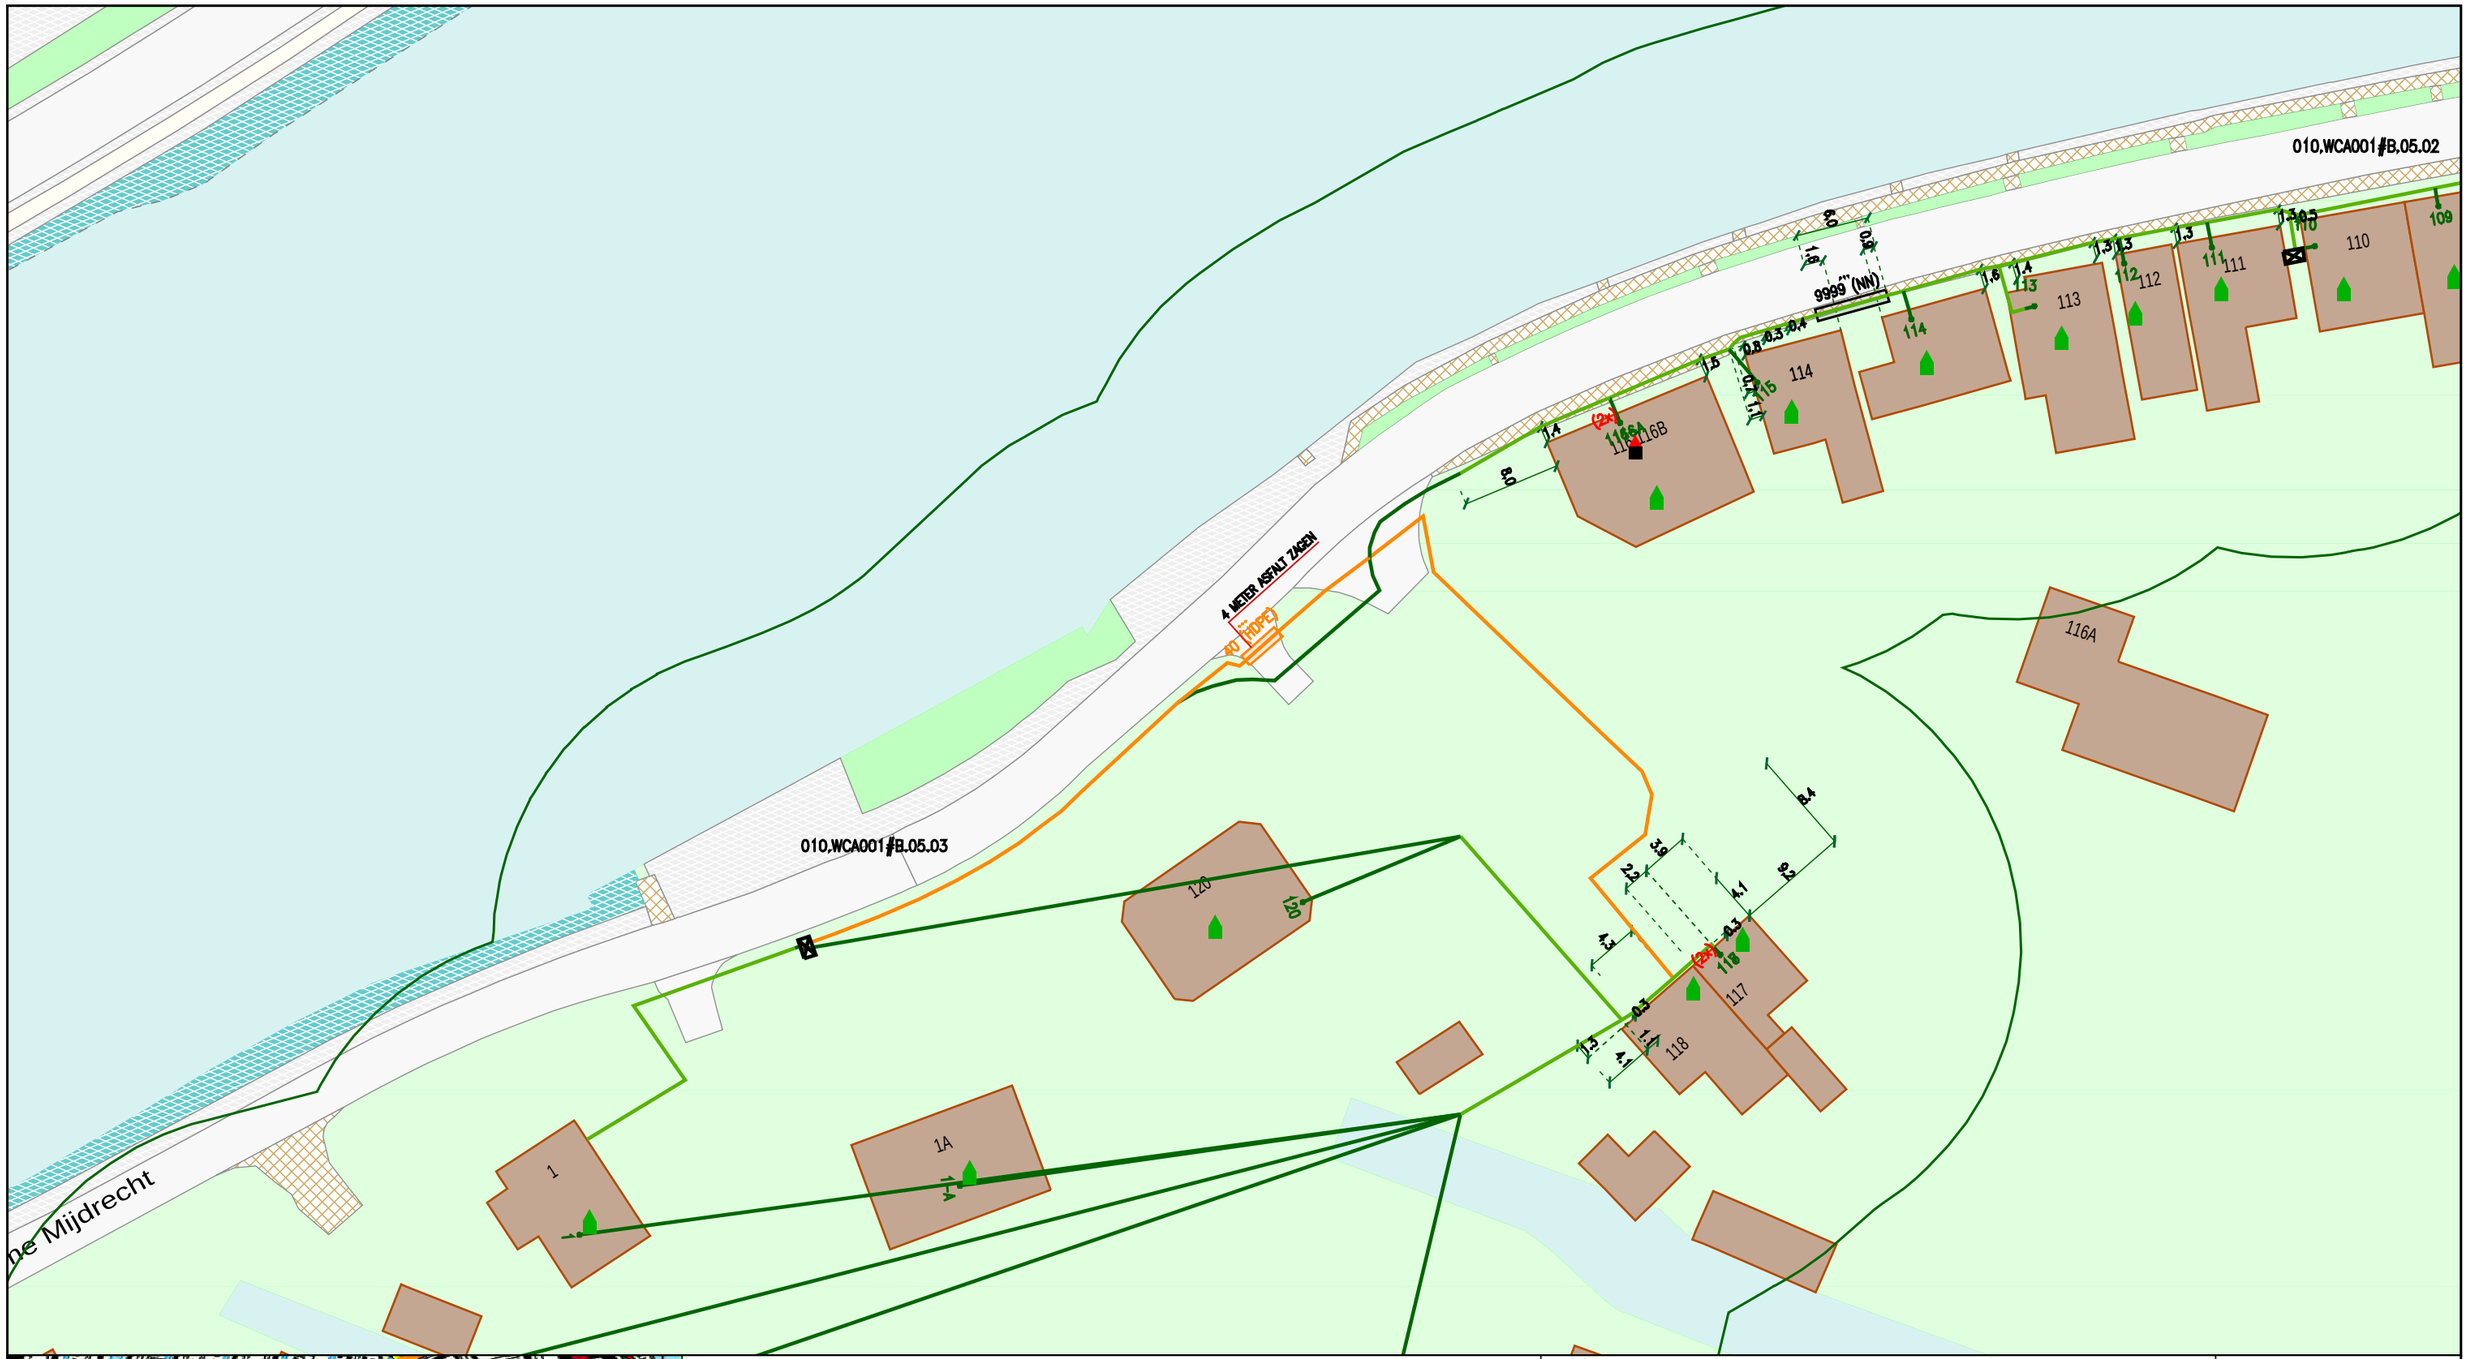

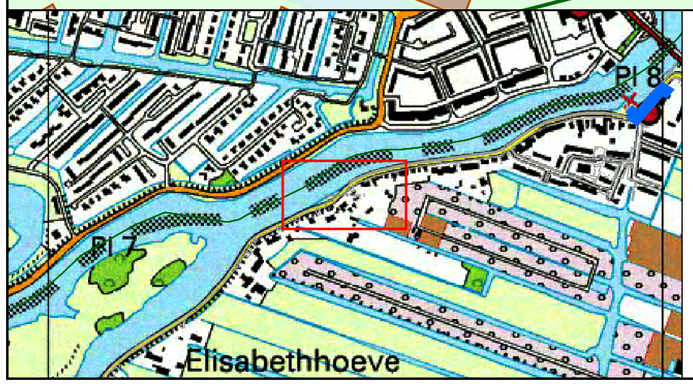

Legenda

- Behuizing / Huisje(in bedrijf)
- Geul(definitief_ligging_bekend)
- Geul(definitief_ligging_onbekend)
- Geul(gepland)
- Mantelbuis(geplaatst)
- Mantelbuis(gepland)
- Cai Aansluitdoos(in bedrijf)

Title: MENNONIETENBUURT 118

Nummer 116381-471333

DE RONDE VENEN	AMSTELHOEK;DE HOEF
Schaal: 1:500	User: evgrieken
ACE: CATV	Plotdatum: 27/09/2019
Size: A3	

N