

principe vizel M36

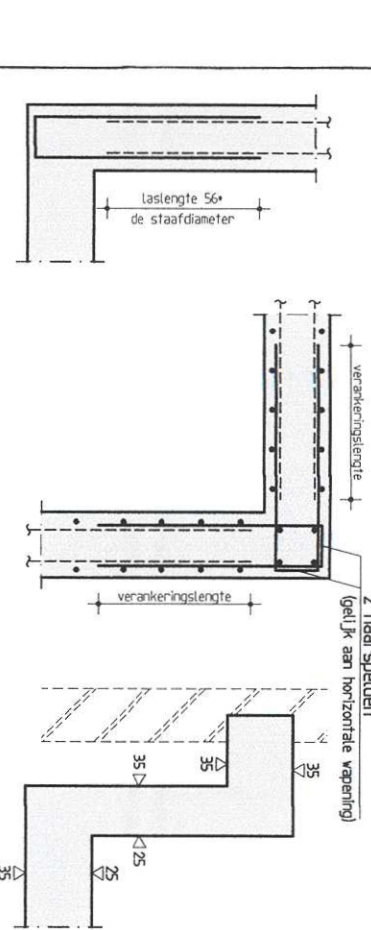
- \* voor palenplan zie tekening -01-
  - \* voor sturconstructie zie tekening -02-
- Maat X (tussen bouwmuur en plint) zo klein mogelijk.
- Met het sloffen van de kelder- of soulerwaaier naar X innemen, indien Maat X groter is dan 25cm, contact opnemen met DvS/Bouwconstructie B.V.

Peil = 0.68 m +N.A.P. (te controleren door aannemer),  
volgers funderingsstiel nr. 17, zie tekening 2090237 -01- Druyt bouwconstructies BV

volgers fundingsherstel nr. 17, zie tekening 2090237 -01- Duijs bouwconstructies BV


## Principe werkschrijving

- [illegible]

Laslengte  
M1-1000000

### Principe hoekverbinding
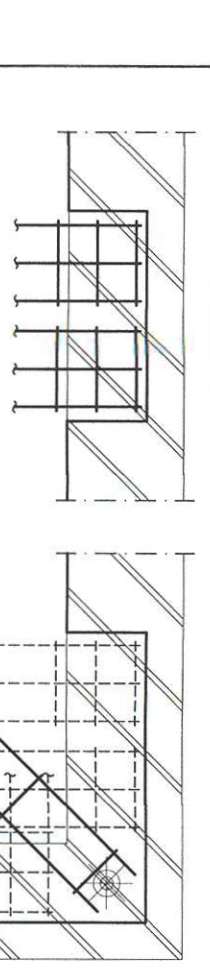
## Dekking



2 beugels plaatsen. Diameter als getekend

## Principe kaswapering



Betonconstructie	C30/37	uivoering volgens :
betonwiel	:	NIEN 1992-1
cementwiel	:	NIEN 1992-1
betonstaalkwiel	:	NIEN 8005
milieuklasse	XCL	NIEN 1350
monitaire korrel	315 mm	
consistentiegrad	2/3	

	Kolom
- Lb- en verkrijgingswijze volgens art. 8.1. & 8.7 MECH-1992-1-1, Als vastgesteld is 50 ° C de starttemperatuur aan te houden.	-
- Lasteen vastgelegd staartpunt.	
- Minimaal buigspanning [t] bij $\phi = 16$ mm: $r_{1/6} = 4$ , bij $\phi = 16$ mm: $r_{1/6} = 4$ .	
- Minimaal buigspanning [t] bij $\phi = 16$ mm: $r_{1/6} = 4$ , bij $\phi = 16$ mm: $r_{1/6} = 4$ .	
- De afmeting 2 werd gebruikt voor het aflezen van de heurings-spanning aan B.V.I. en D.V.I. bouwconstructies B.V.	

## Materialen in het werk controleren

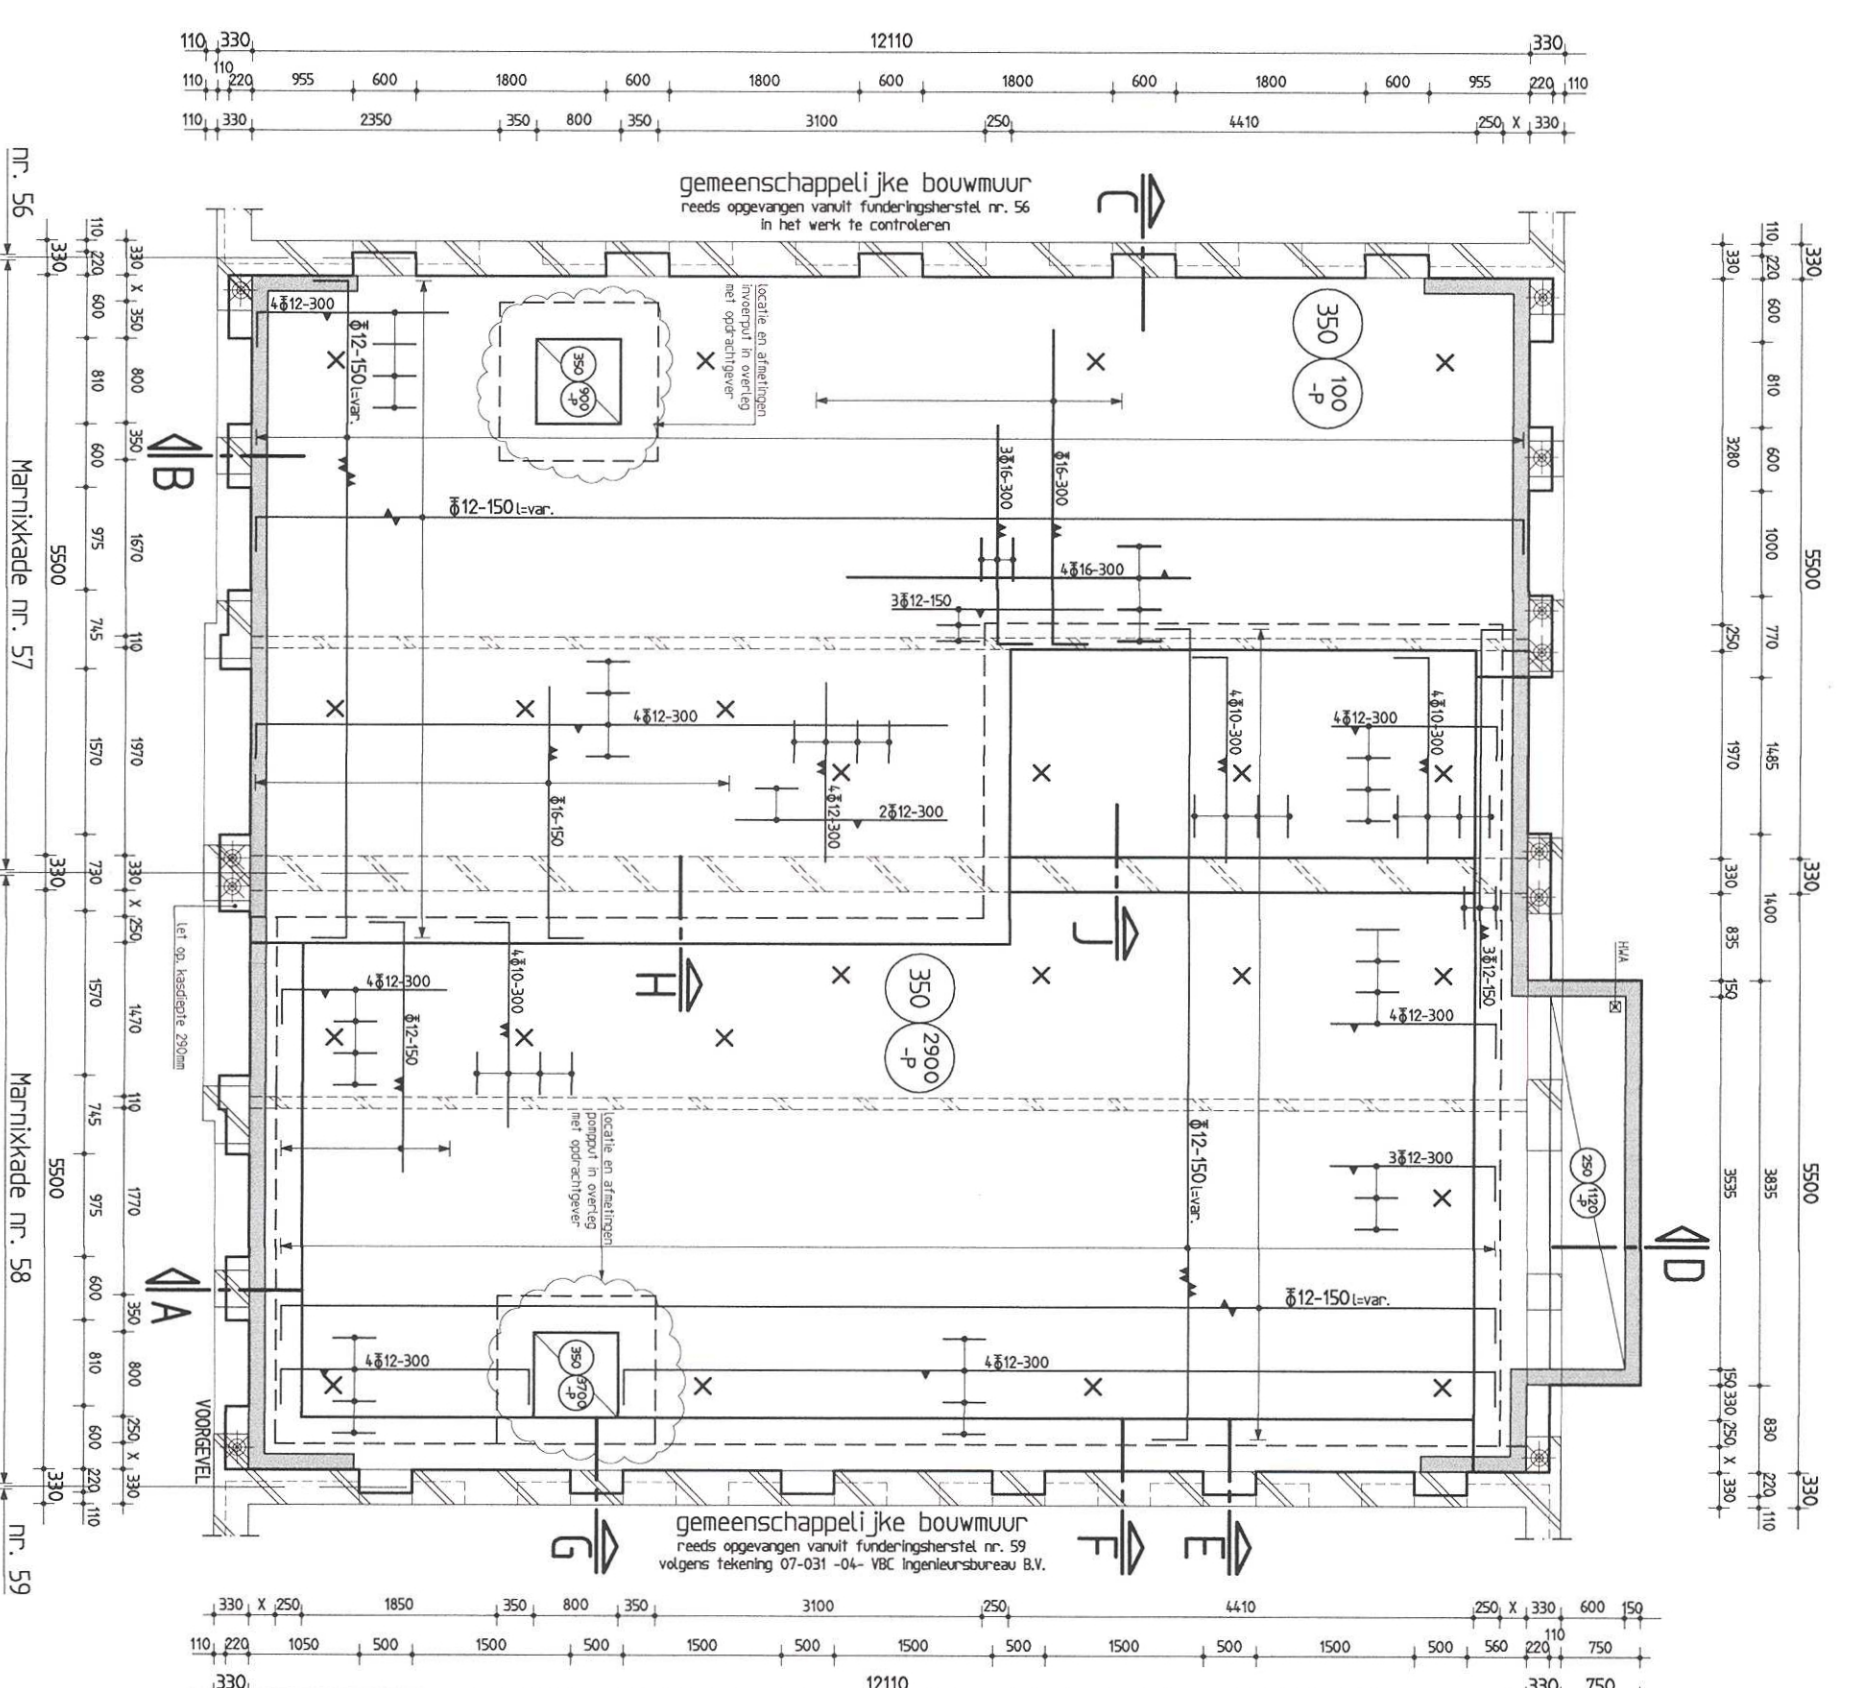


Opdrachtgever :  
Dhr. J. M. Wierdijk, ve-t-jenl





Werk :  
Marnixkade 57-58

betonvorm en wapening funderingsherstel


Titelanspr.: K. Dekkers	Coautor(en): S. von Edmond	Schuel.: 150/20/5	Datum: 01-02-2019	Wert nr.: 219034	Titel nr.: -03
----------------------------	-------------------------------	----------------------	----------------------	---------------------	-------------------




## betonvorm en wapening

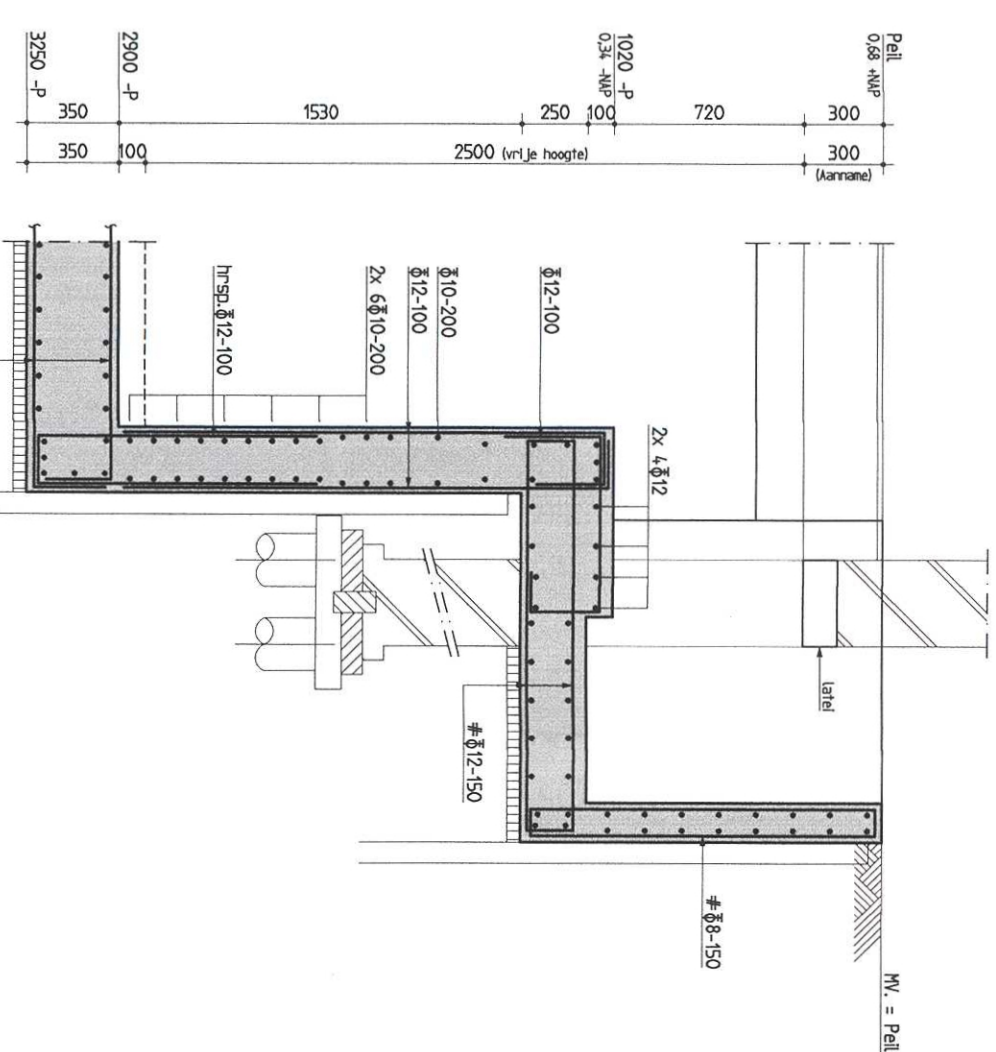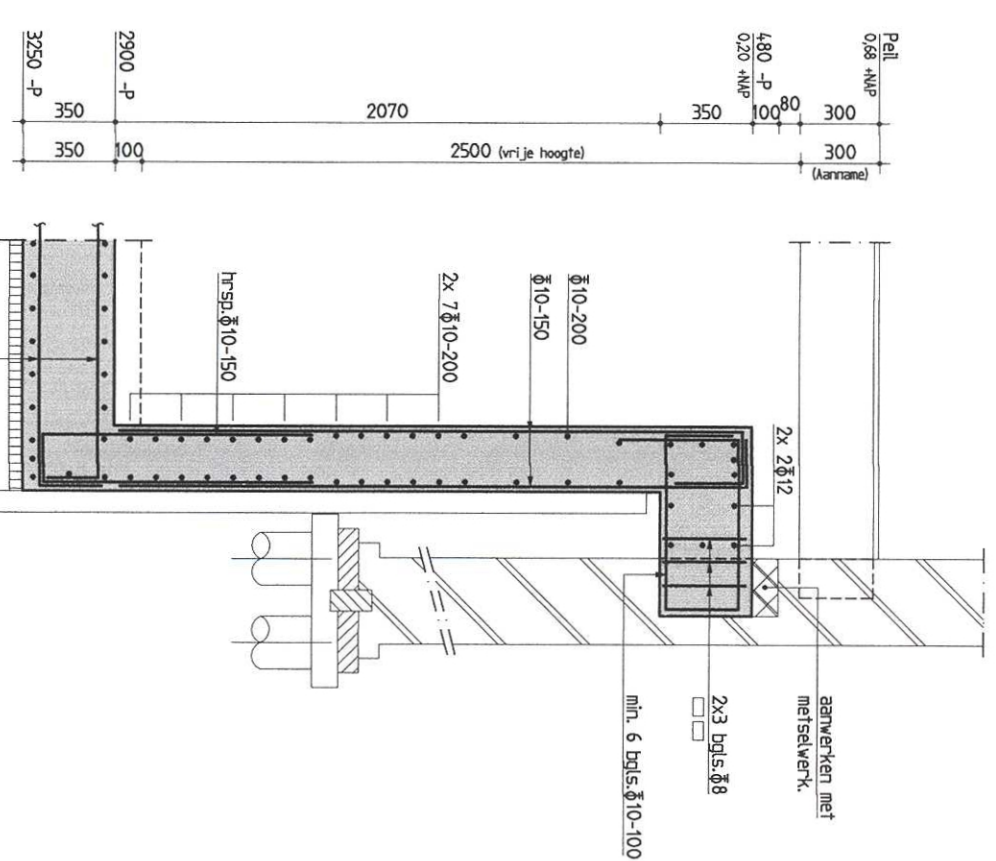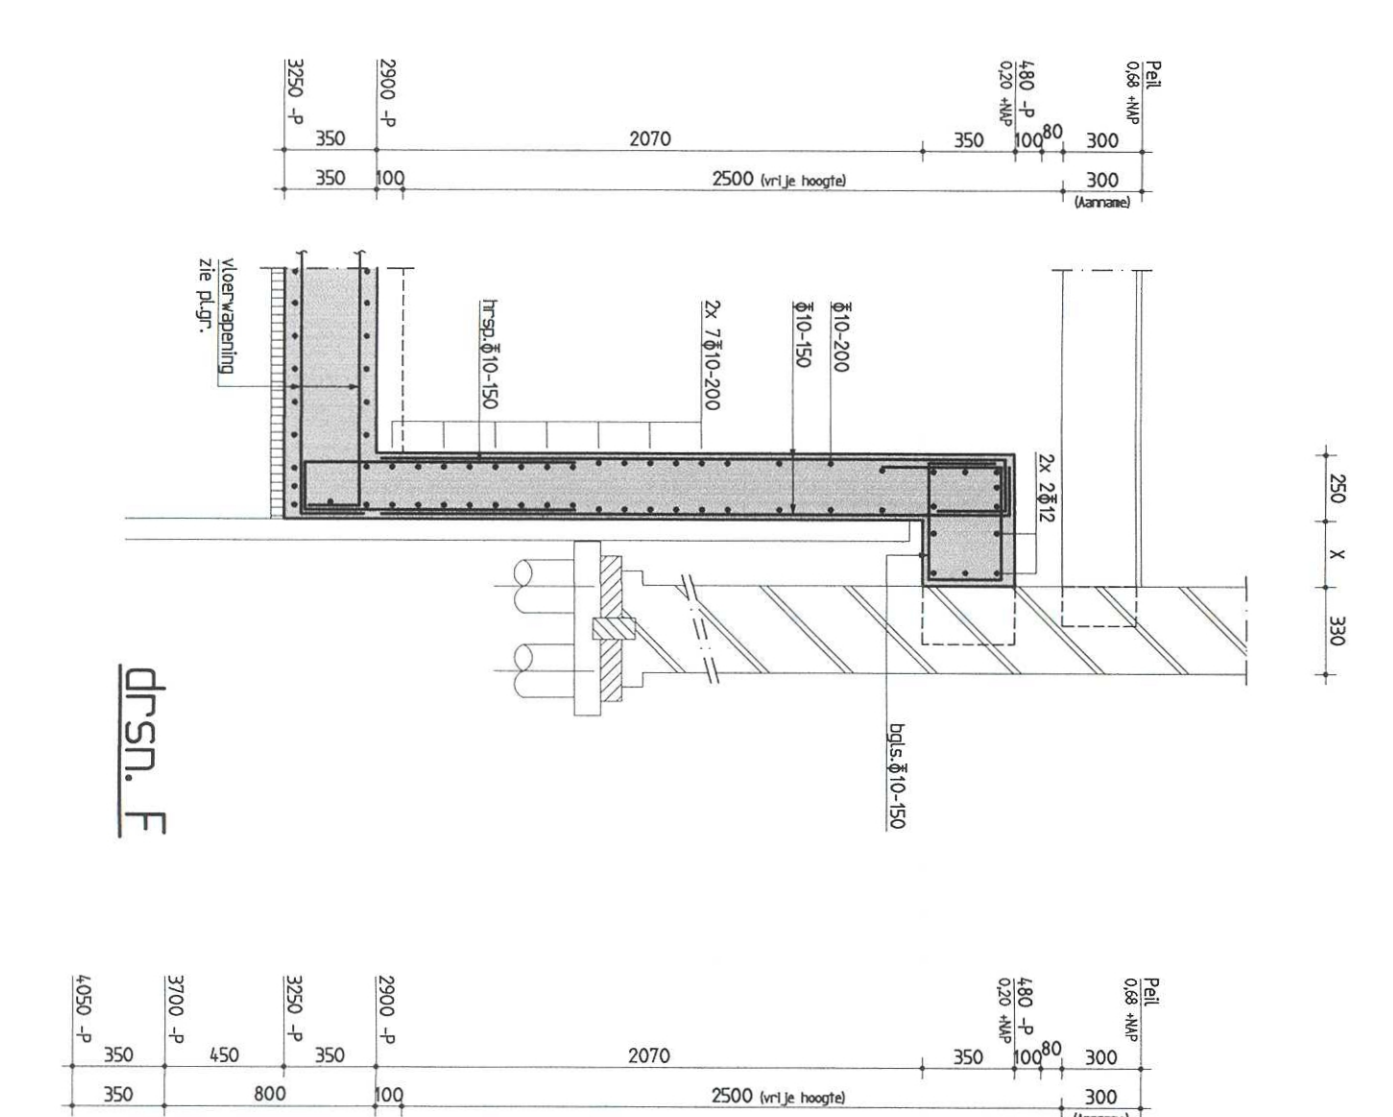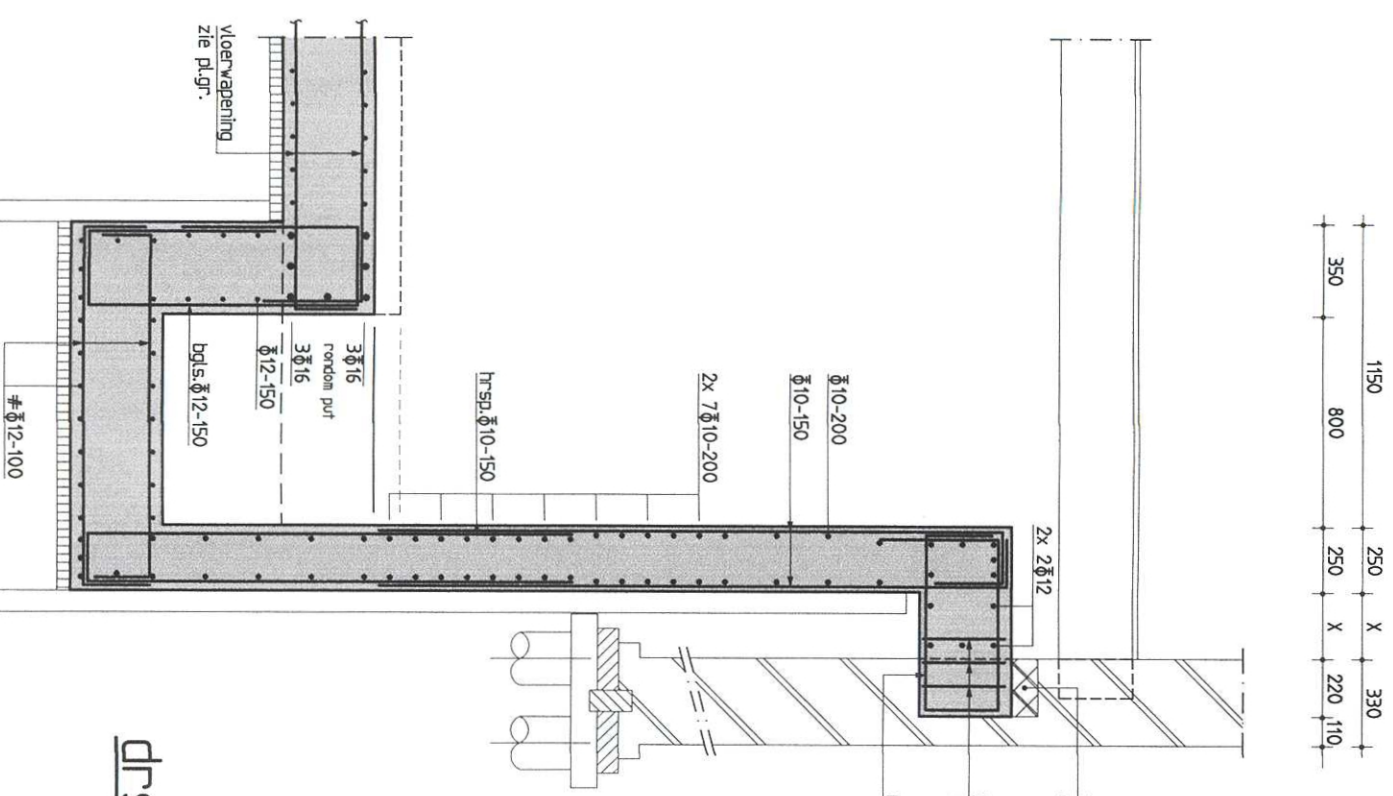drsn. Ddrsn. Edrsn. F

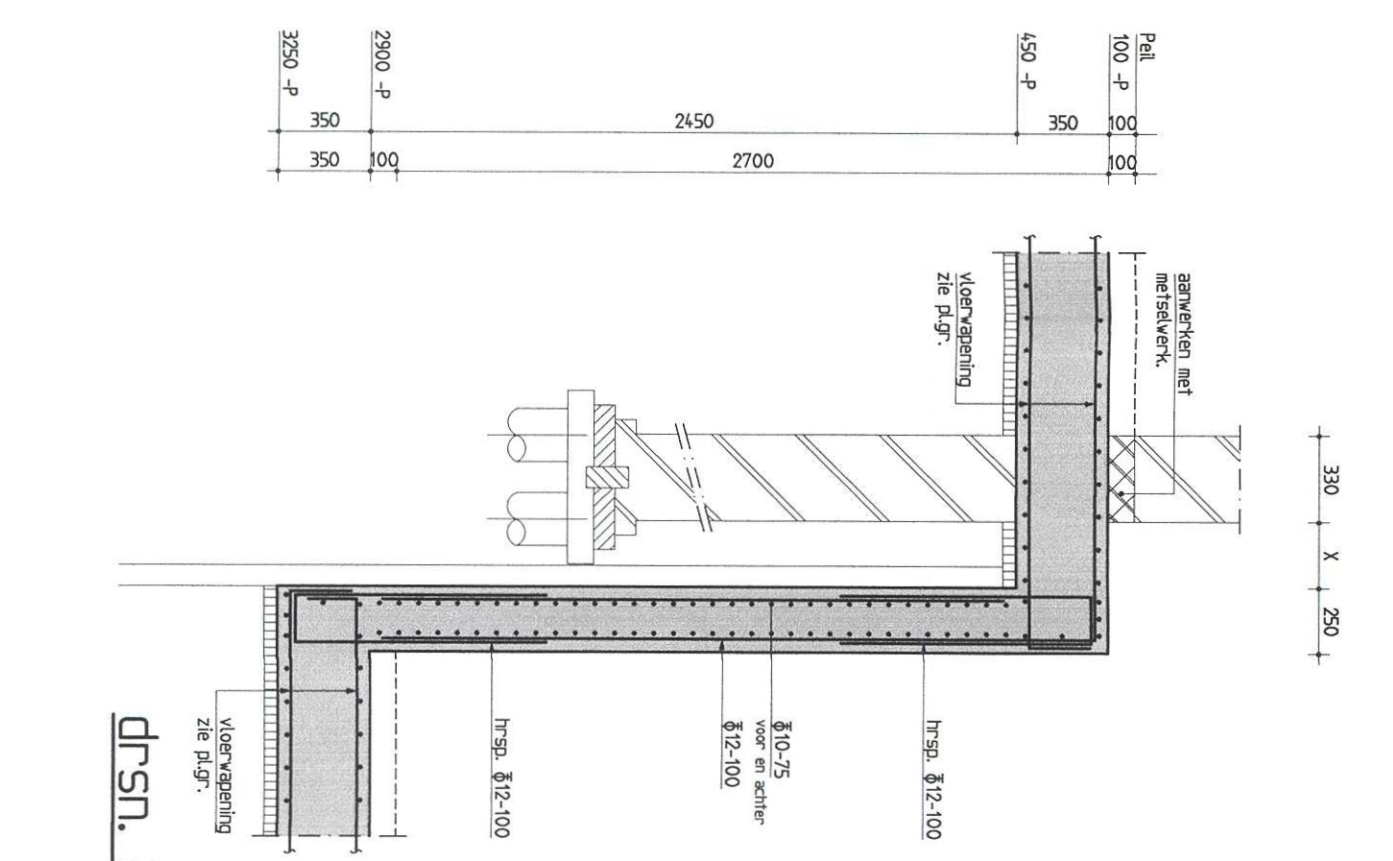drsn. G



drsn. H

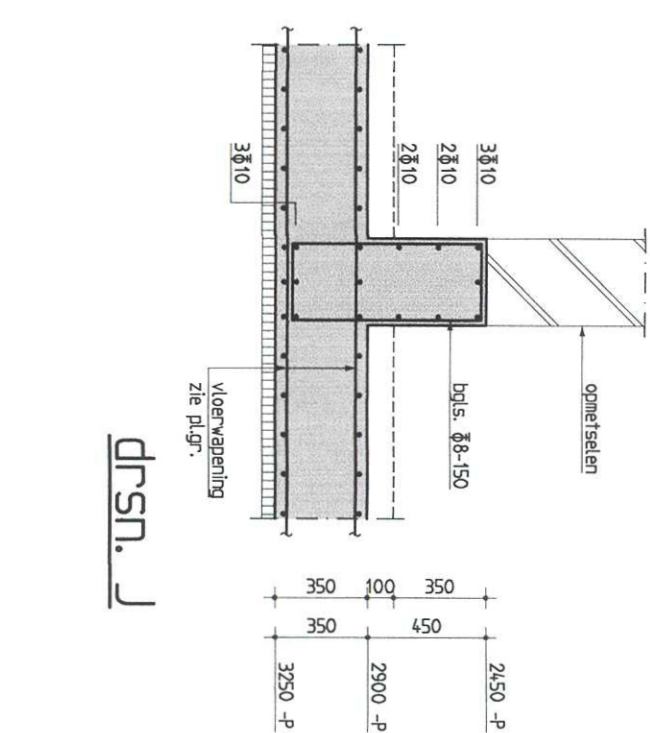

৫১৩৩

[illegible]