
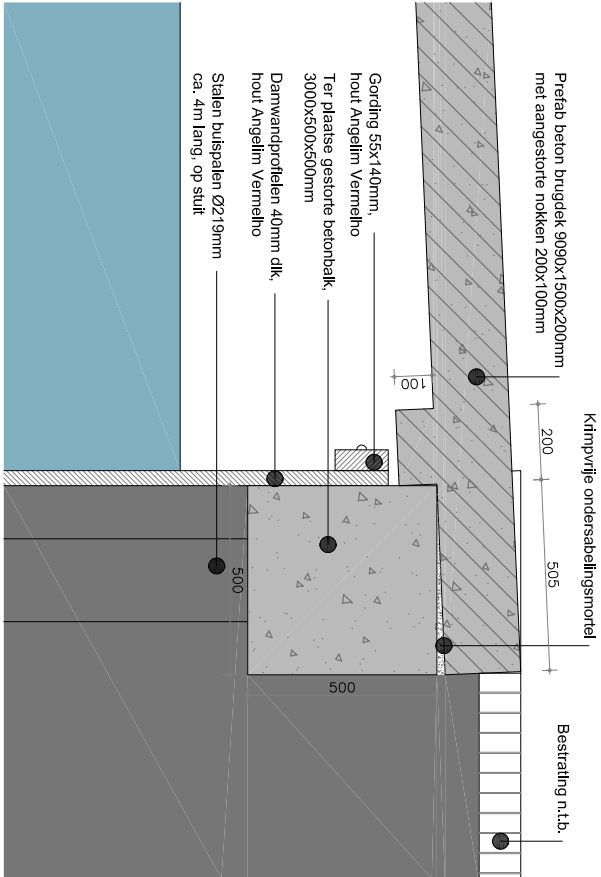


BOVENAANZICHT

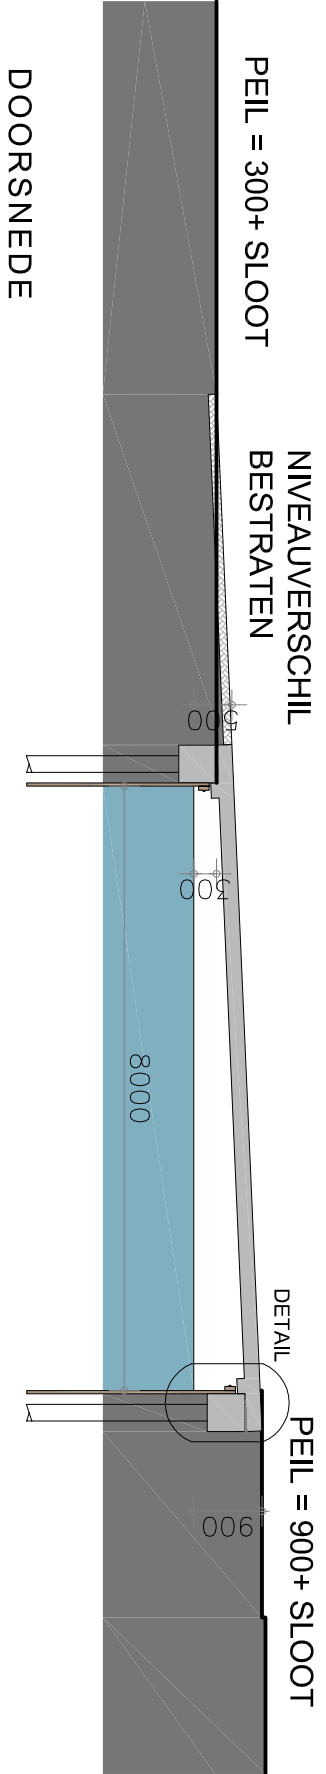

DETAIL
SCHAAL 1:20