
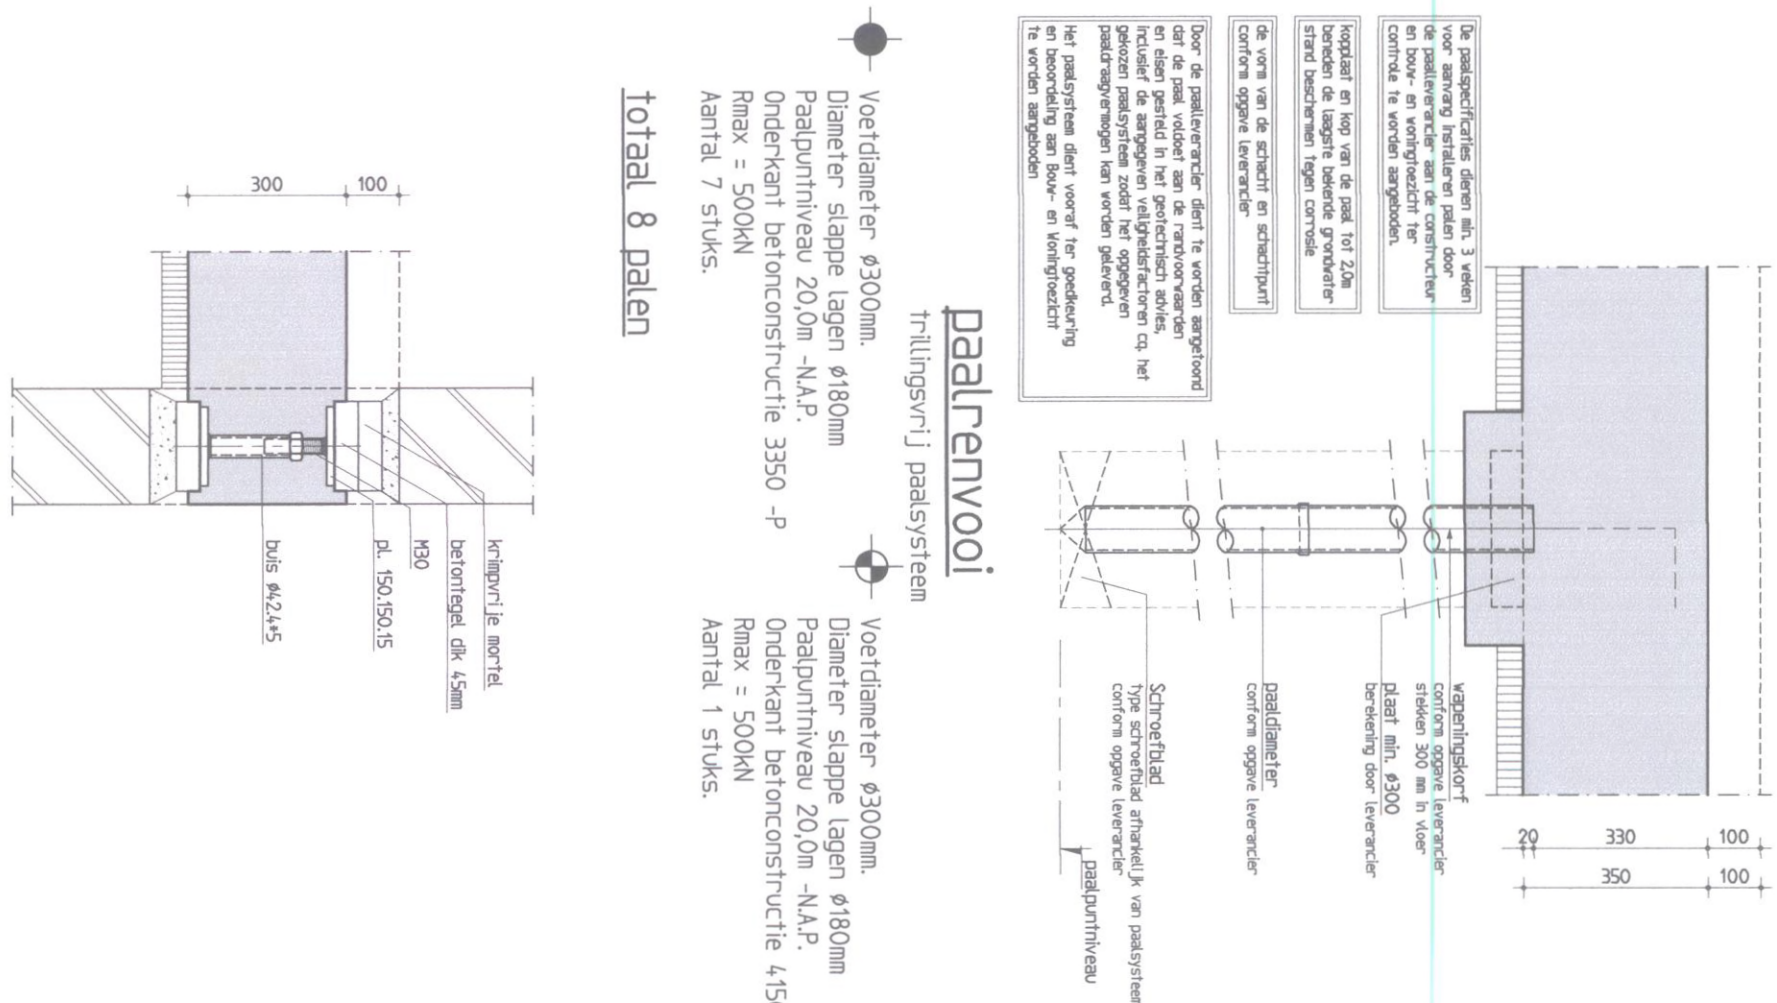




palenplan

betonvorm en wapening  
voor wapening put, zie drsn. E

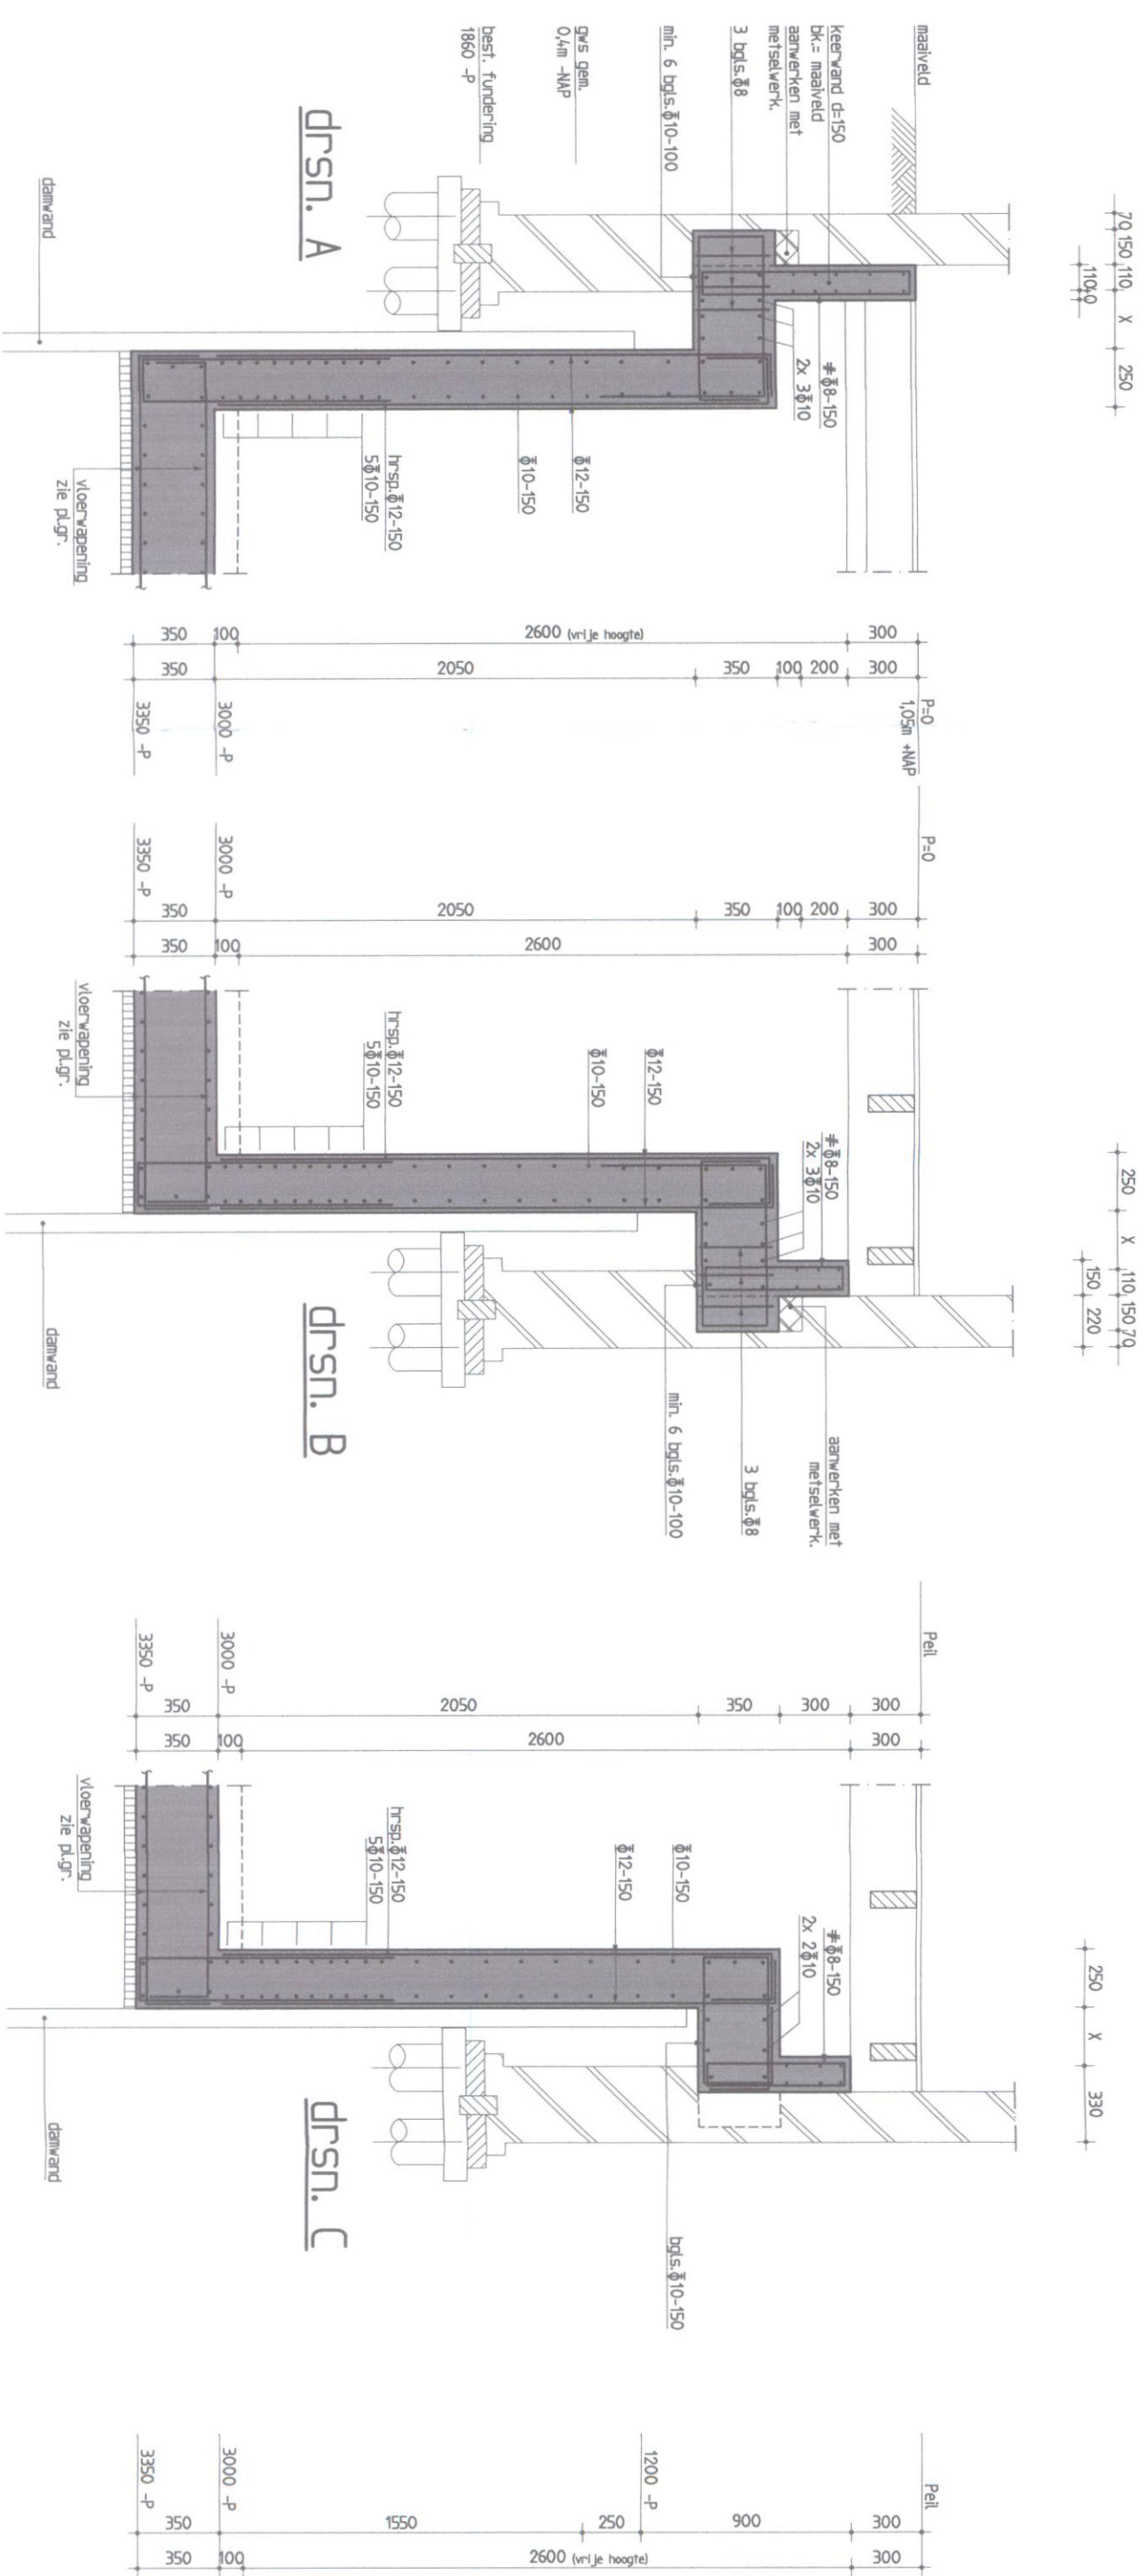

principe vi jzel M30

Let op: de hoogtemaat tussen betontegels moet groter zijn dan de korfhoogte!

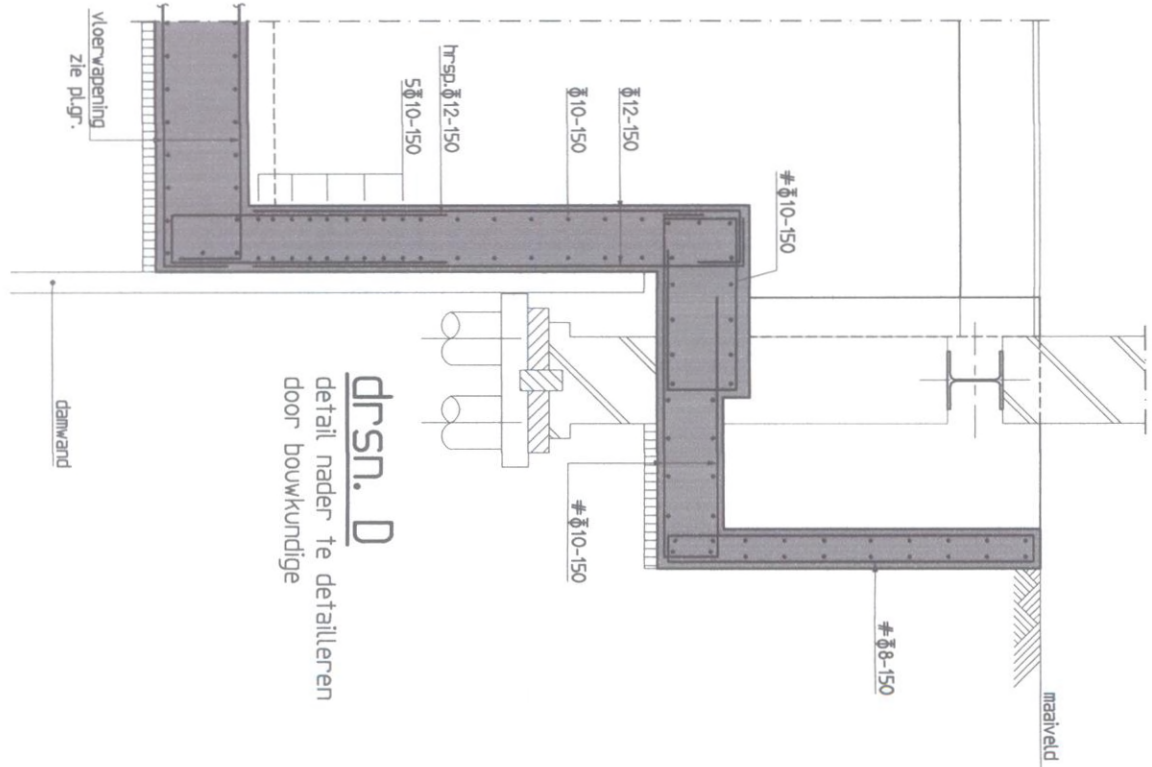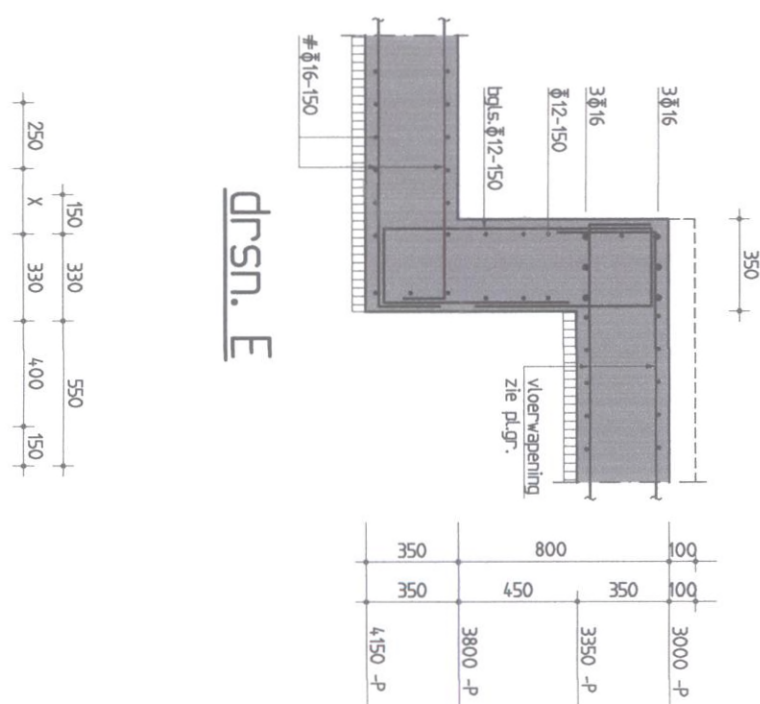[illegible]