


Bovenaanzicht: 1:100

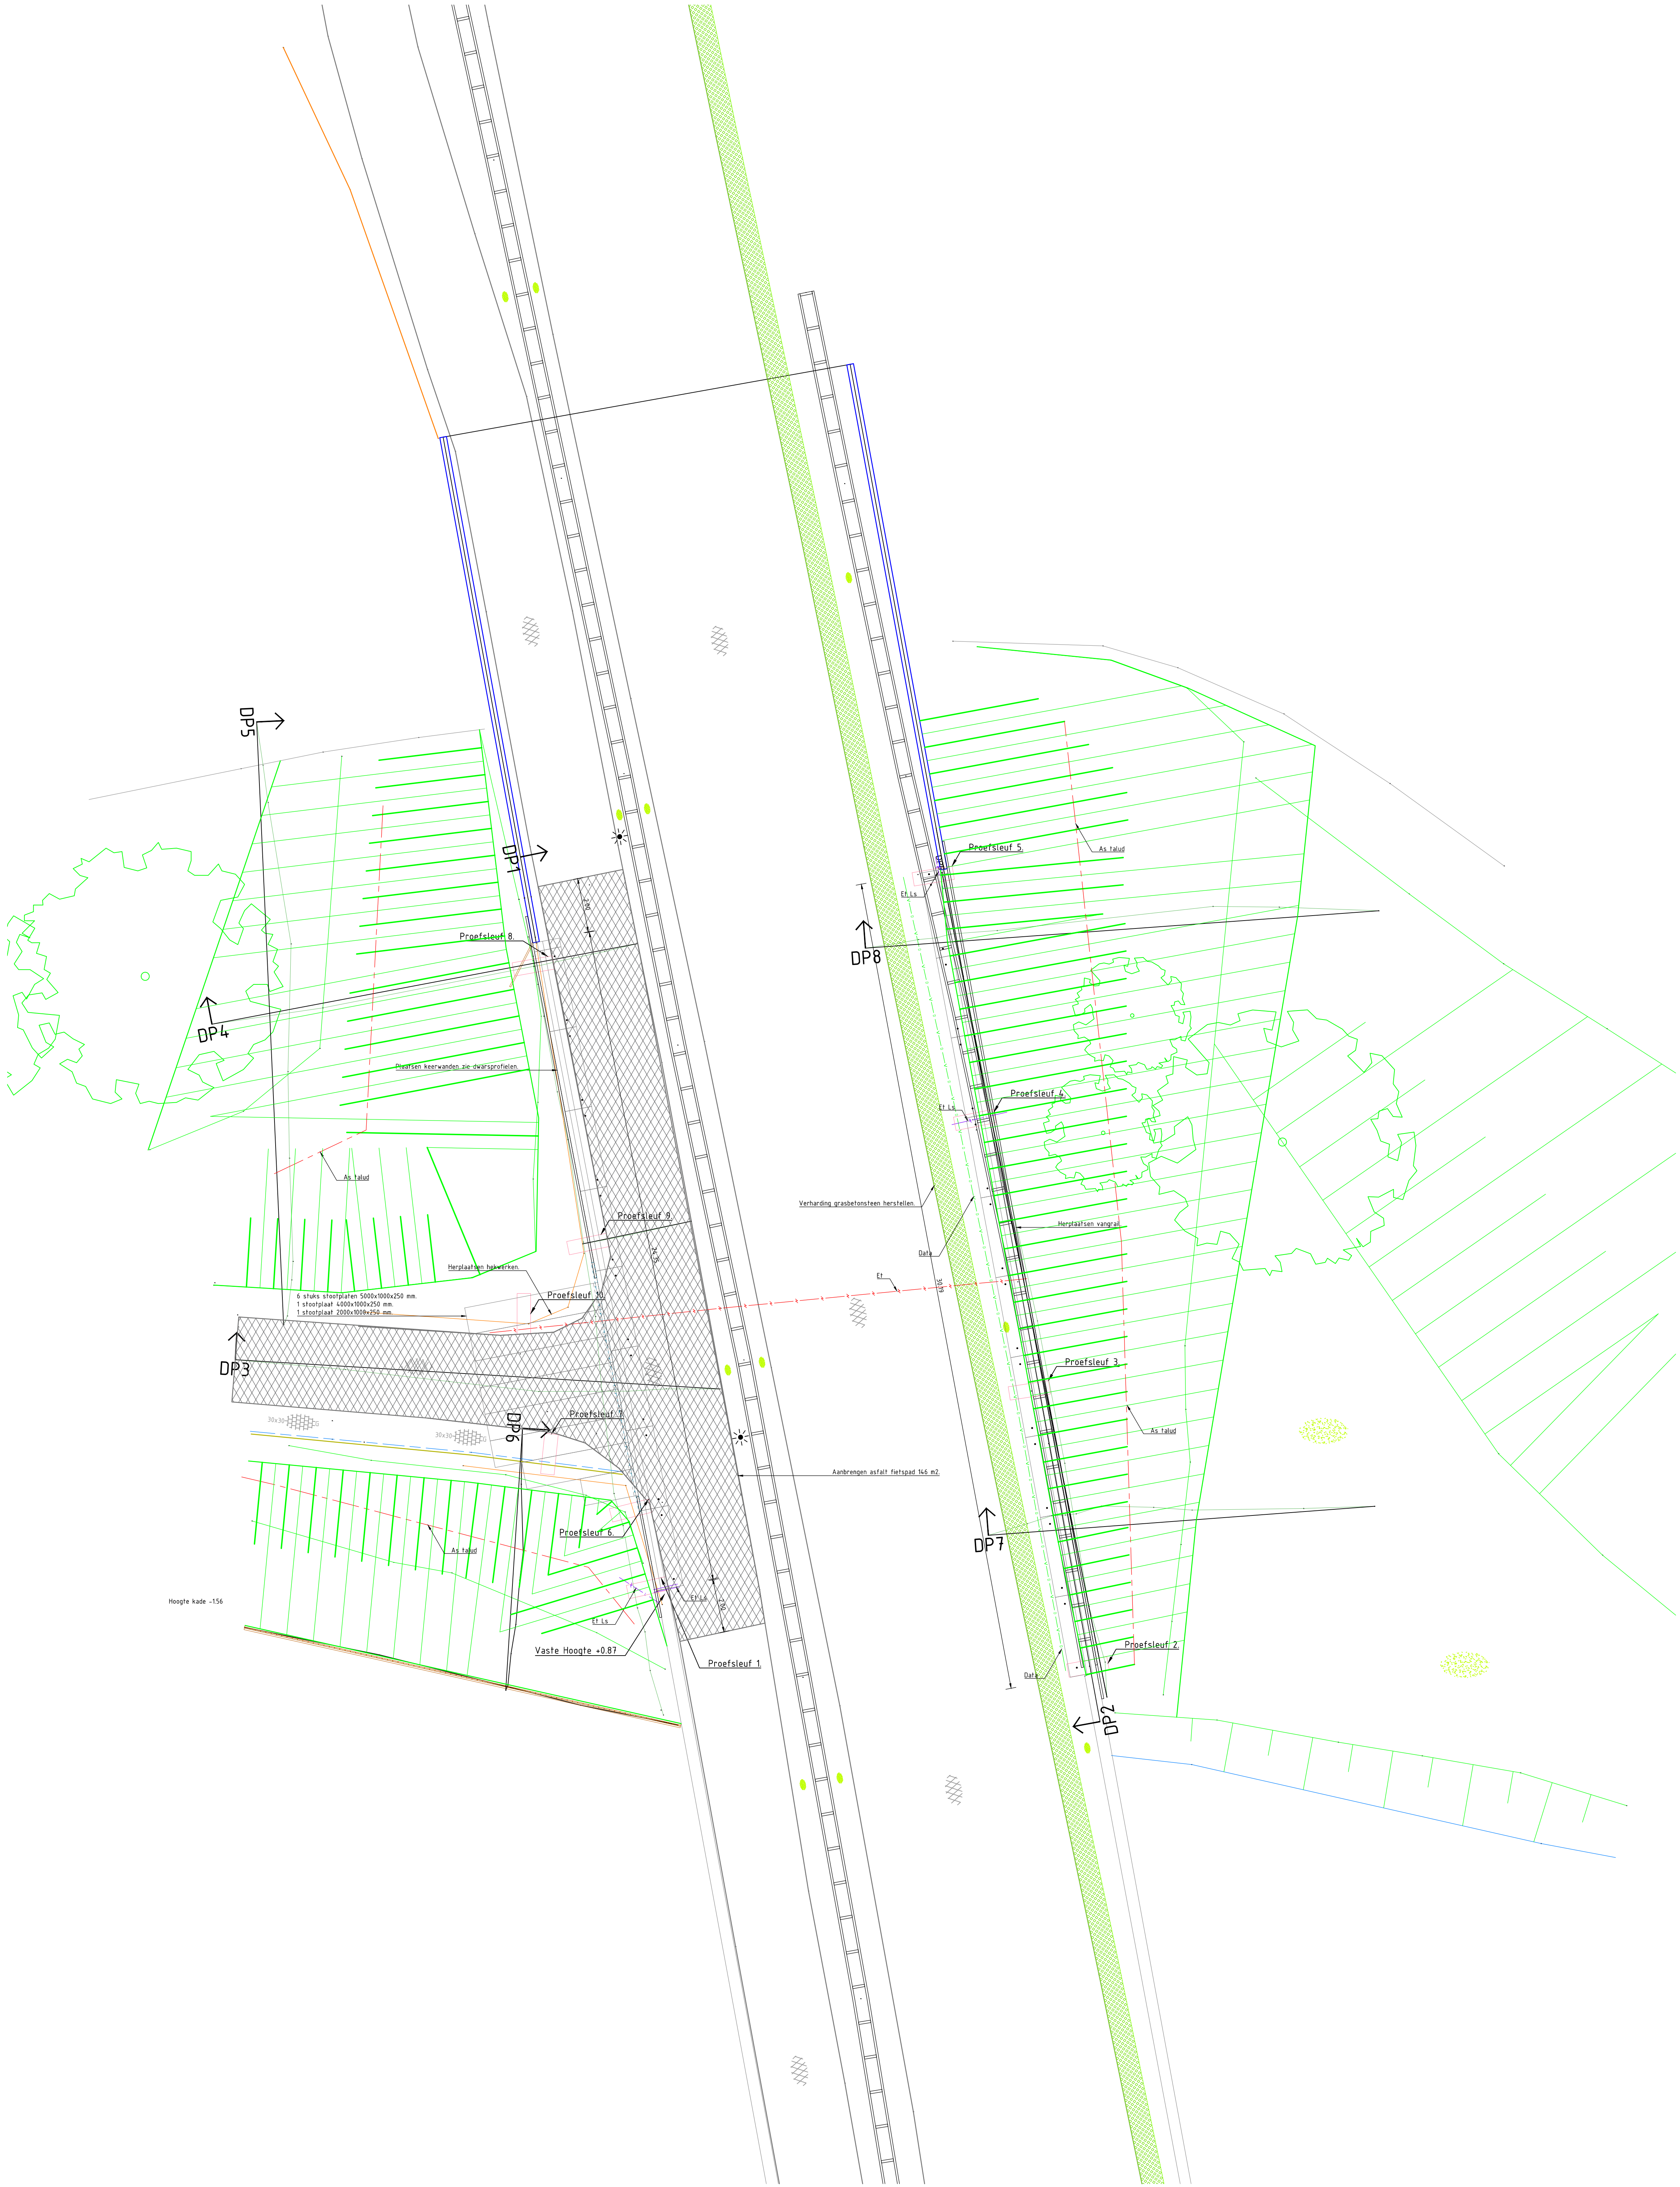

Legenda		
Geometrie	Omschrijving	Status
	Beton	Bestaand
	Beton niet zichtbaar	Bestaand
	Profiel meting	Bestaand
	As	Nieuw
	Aangrenzende constructie - Staal	Bestaand
	Aangrenzende constructie - Staal	Nieuw
	Beton niet zichtbaar	Nieuw
	Maaveld	Bestaand
	Teen dijk	Bestaand
	Talus	Nieuw
	Instek stoot	Bestaand
	Rasterhekwerk	Bestaand
	Rasterhekwerk	Nieuw
	Data transport	Bestaand
	Electra	Bestaand
	Laagspanning	Bestaand
	Baksteen	Bestaand
	Hardhout FSC	Bestaand
	Hardhout FSC	Nieuw
	Achterkant band	Nieuw
	Opsluitband 100x200 mm	Bestaand
	Asfalt	Bestaand
	Asfalt	Nieuw
	Grasbetonsteen	Bestaand
	Waterlijn	Bestaand
Arreng	Omschrijving	Status
	Betonvloer	Bestaand
	Asfalt dwarsprofiel	Nieuw
	Asfalt bovenaanzicht	Nieuw
	Grasbetonsteen	Bestaand
Symbol	Omschrijving	Status
	Boom	Bestaand
	Gras	Bestaand
	Lichtmast spot	Bestaand
	Asfalt	Bestaand
	Tegel 300x300 mm dun halfsteensverband	Bestaand
Vakuiting	Omschrijving	Status
	Beton	Bestaand