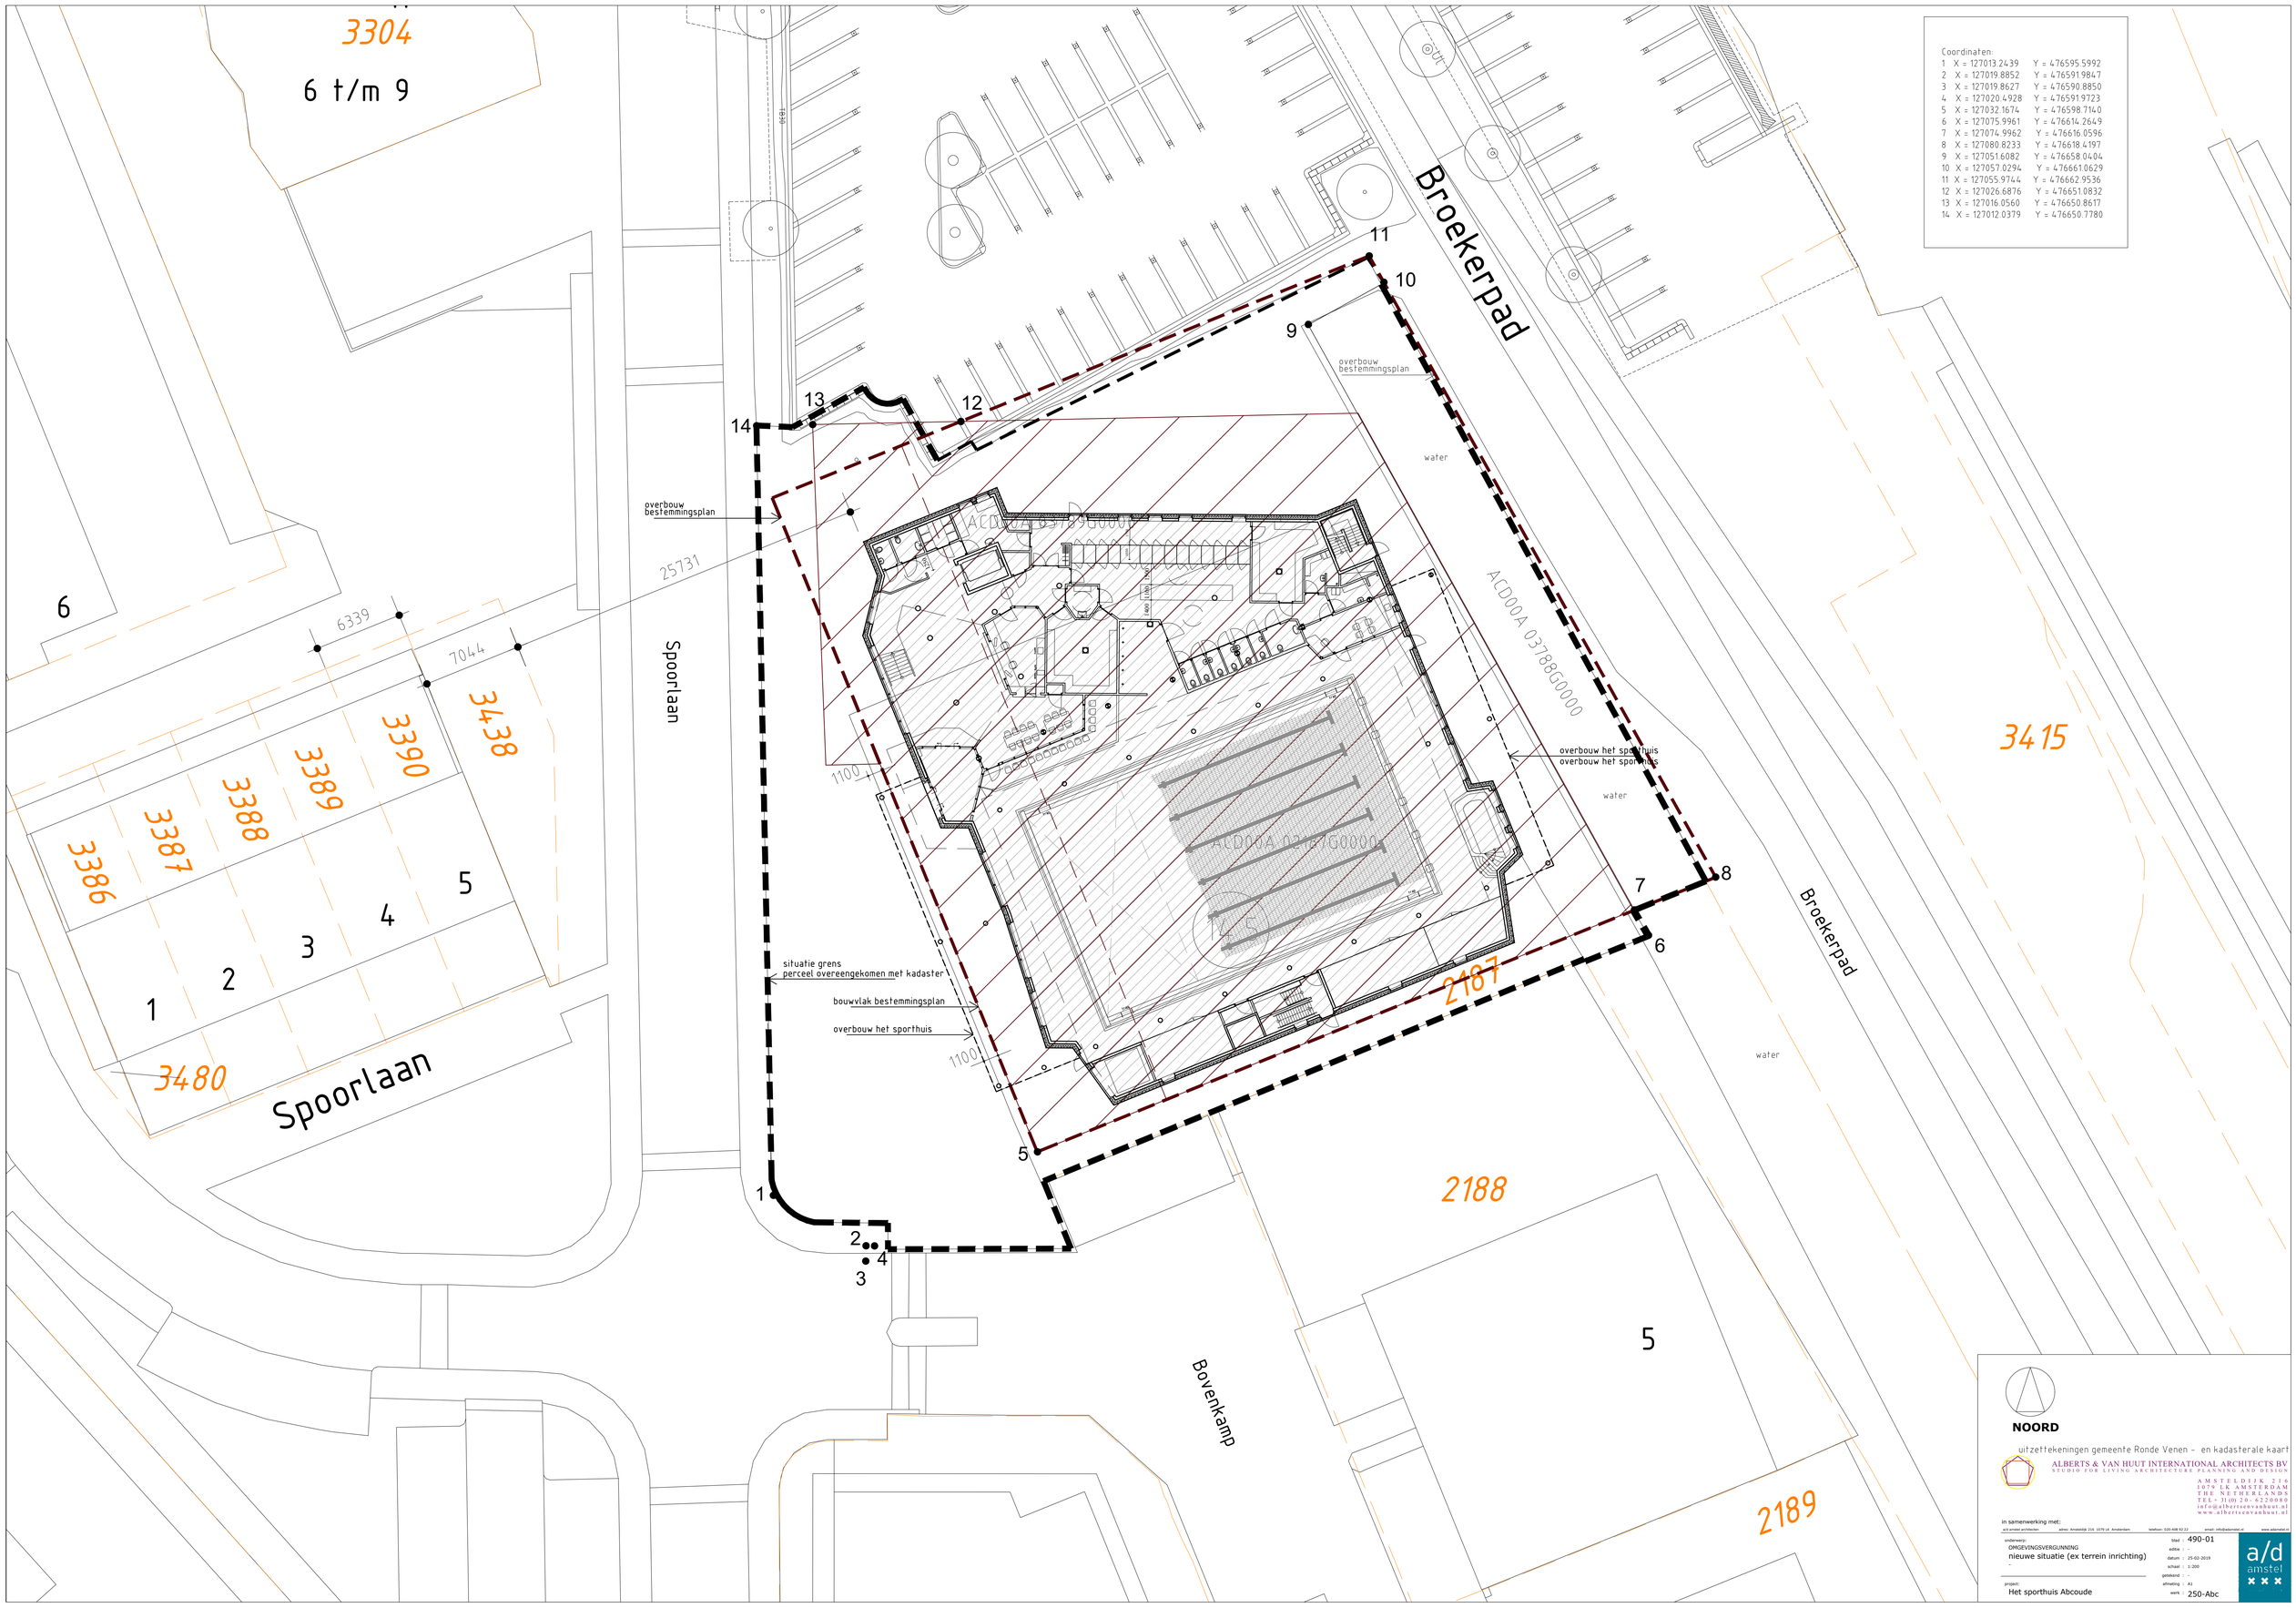

Coordinaten:

1	X = 127013.2439	Y = 476595.5992
2	X = 127019.8852	Y = 476591.9847
3	X = 127019.8627	Y = 476590.8850
4	X = 127020.4928	Y = 476591.9723
5	X = 127032.1674	Y = 476598.7140
6	X = 127075.9961	Y = 476614.2649
7	X = 127074.9962	Y = 476616.0596
8	X = 127080.8233	Y = 476618.4197
9	X = 127051.6082	Y = 476658.0404
10	X = 127057.0294	Y = 476661.0629
11	X = 127055.9744	Y = 476662.9536
12	X = 127026.6876	Y = 476651.0832
13	X = 127016.0560	Y = 476650.8617
14	X = 127012.0379	Y = 476650.7780

NOORD

uitzettekeningen gemeente Ronde Venen - en kadasterale kaart

ALBERTS & VAN HUUT INTERNATIONAL ARCHITECTS BV
STUDIO FOR LIVING ARCHITECTURE PLANNING AND DESIGN
AMSTELDIJK 216
1079 LK AMSTERDAM
THE NETHERLANDS
TEL+31(0)20-6220080
info@albertsenvanhuut.nl
www.albertsenvanhuut.nl

in samenwerking met:
a/d amstel architecten adres: Amsteldijk 216, 1079 LK Amsterdam telefoon: 020-408 92 22 email: info@adamstel.nl www.adamstel.nl

onderwerp:
OMGEVINGSVERGUNNING
nieuwe situatie (ex terrein inrichting)
-

project:
Het sporthuis Abcoude

blad : 490-01
editie : -
datum : 25-02-2019
schaal : 1:200
getekend : -
afmeting : A1
werk : 250-Abc

a/d amstel