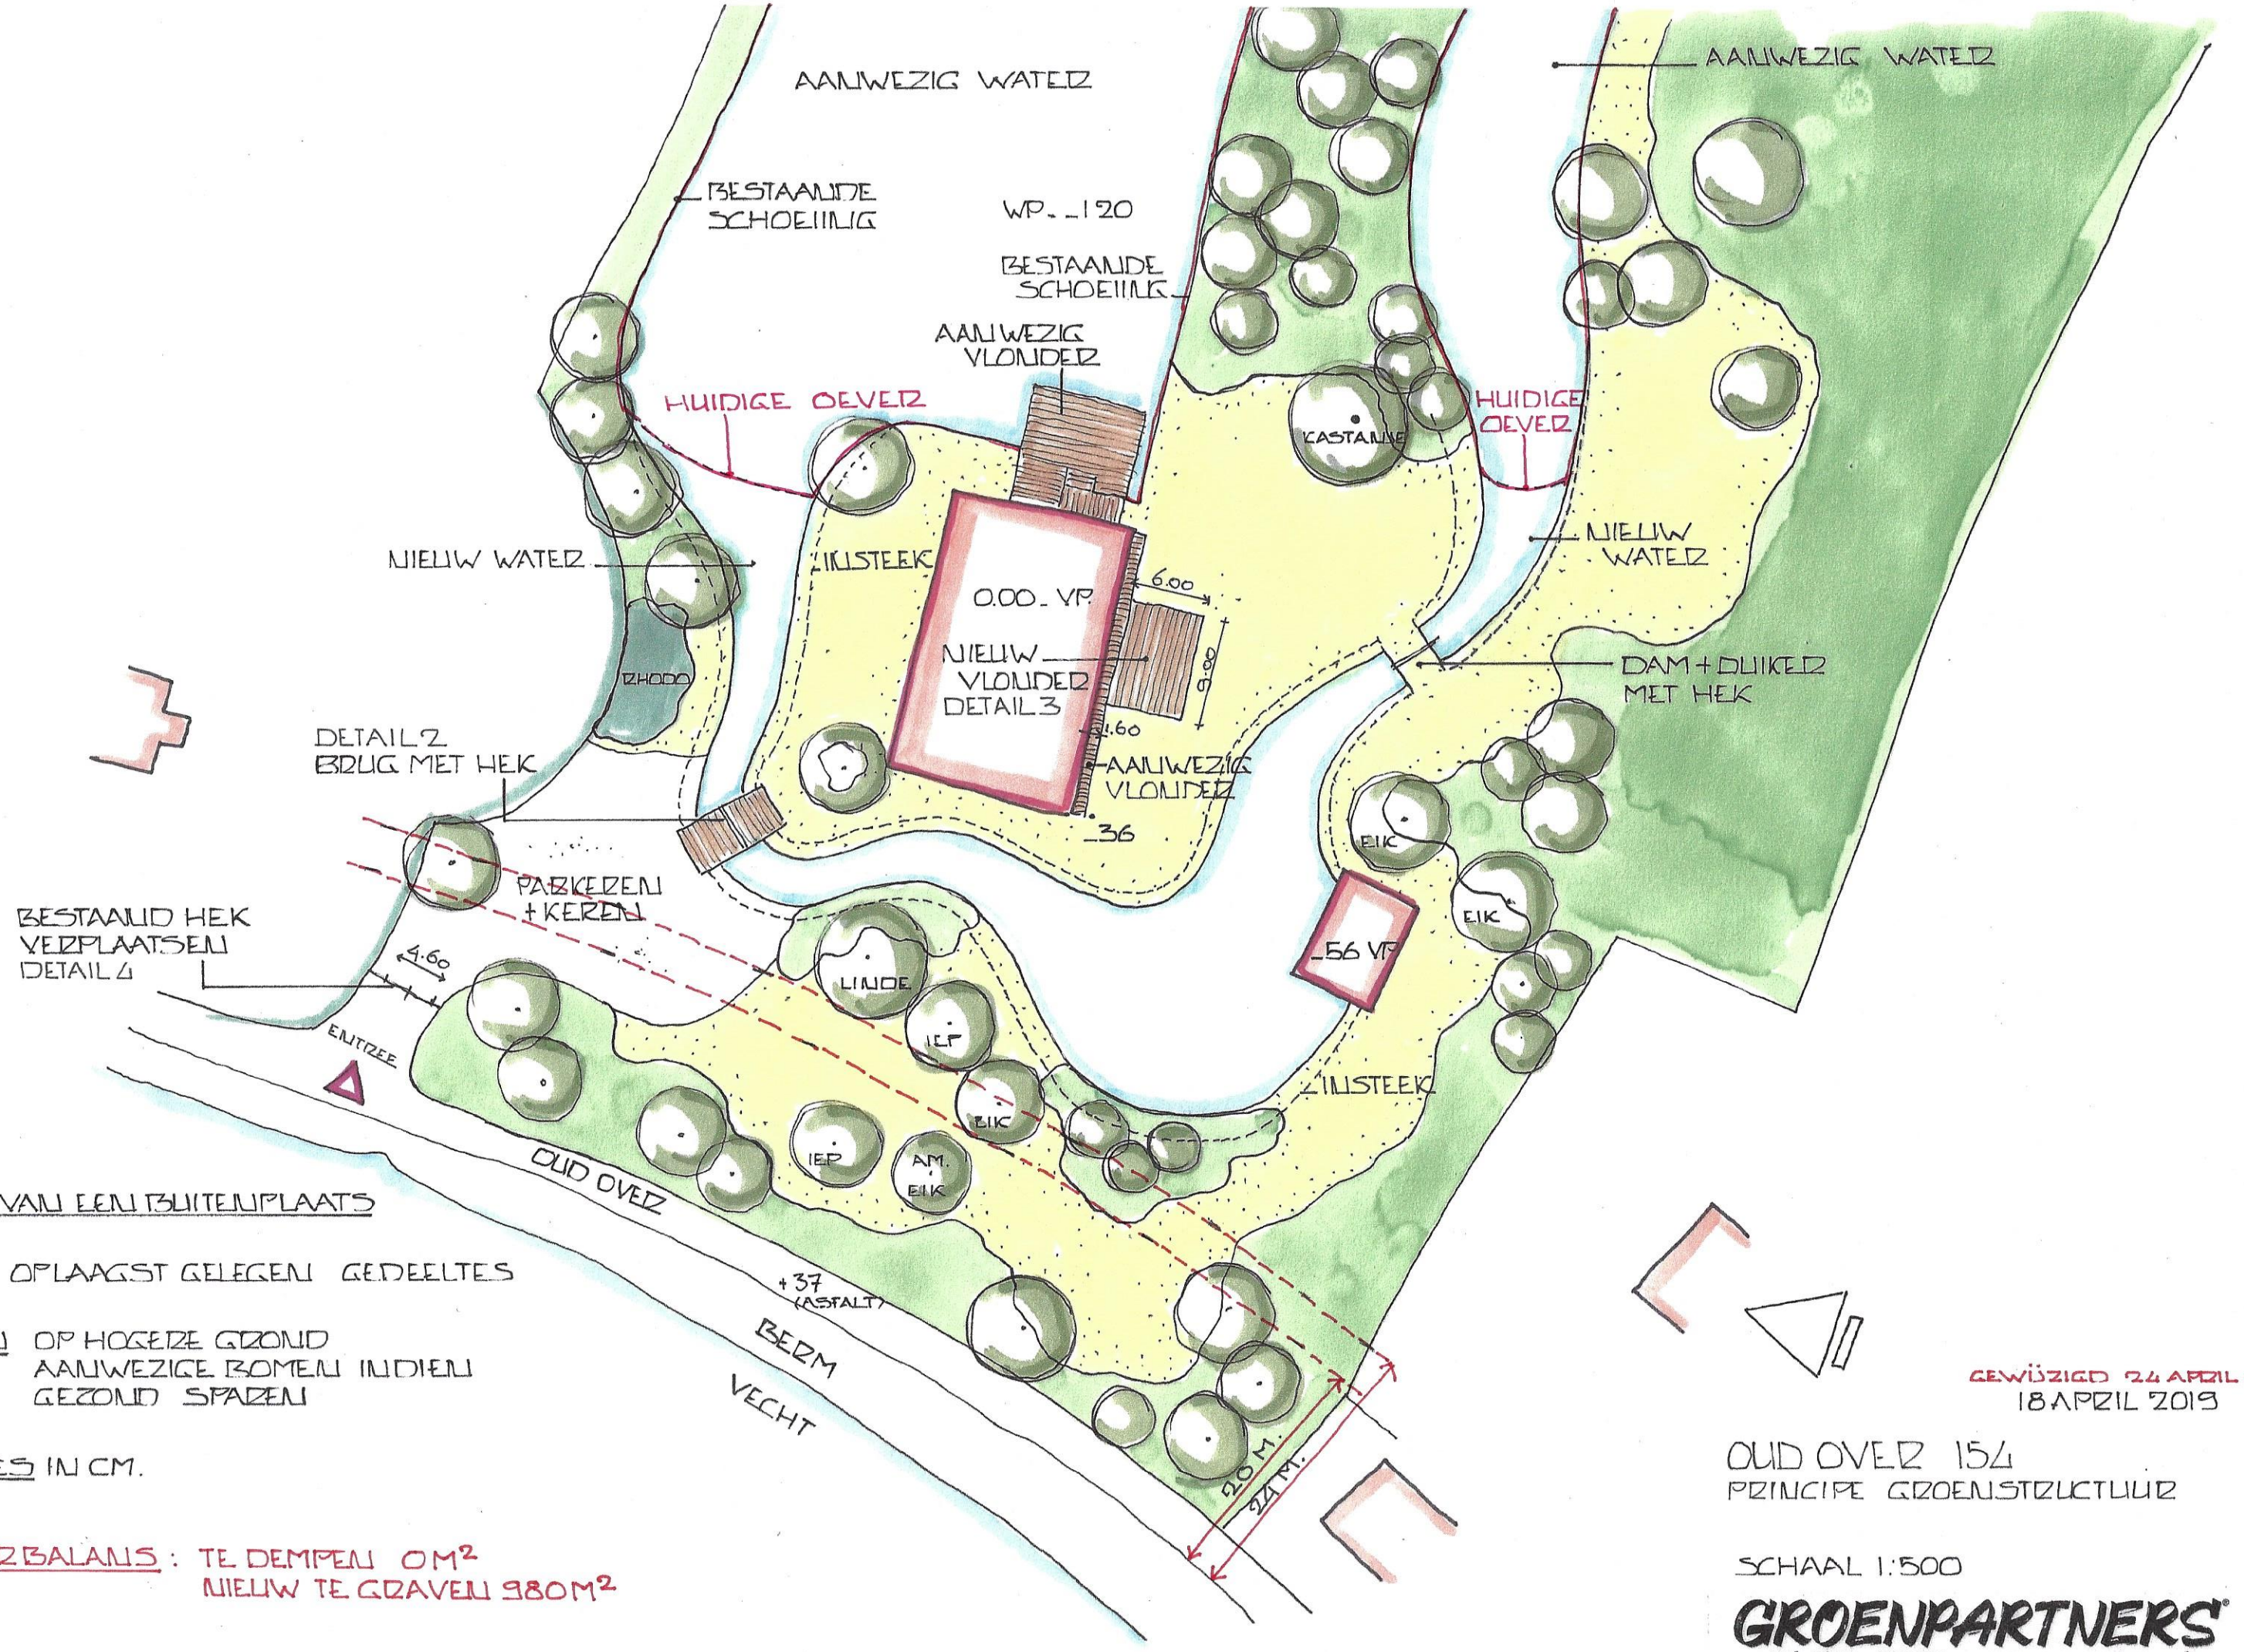

FEER VAN EEN BUITENPLAATS

WATER OPLAAGST GELEGEN GEDEELTES

BOMEN OP HOGERE GROND
AANWEZIGE BOMEN INDIEN GEZOND SPAREN

HOOGTES IN CM.

WATERBALANS: TE DEMPEN 0M²
NIEUW TE GRAVEN 980M²

GEWIJZIGD 24 APRIL 2019
18 APRIL 2019

OUD OVER 154
PRINCIPE GROENSTRUCTUUR

SCHAAL 1:500

GROENPARTNERS
Tel. 0294 - 234416 www.groenpartners.nl