



ZIE TEKENING RV10991-01

ZIE TEKENING Rv10991-03


ZIE TEKENING Rv10991-03

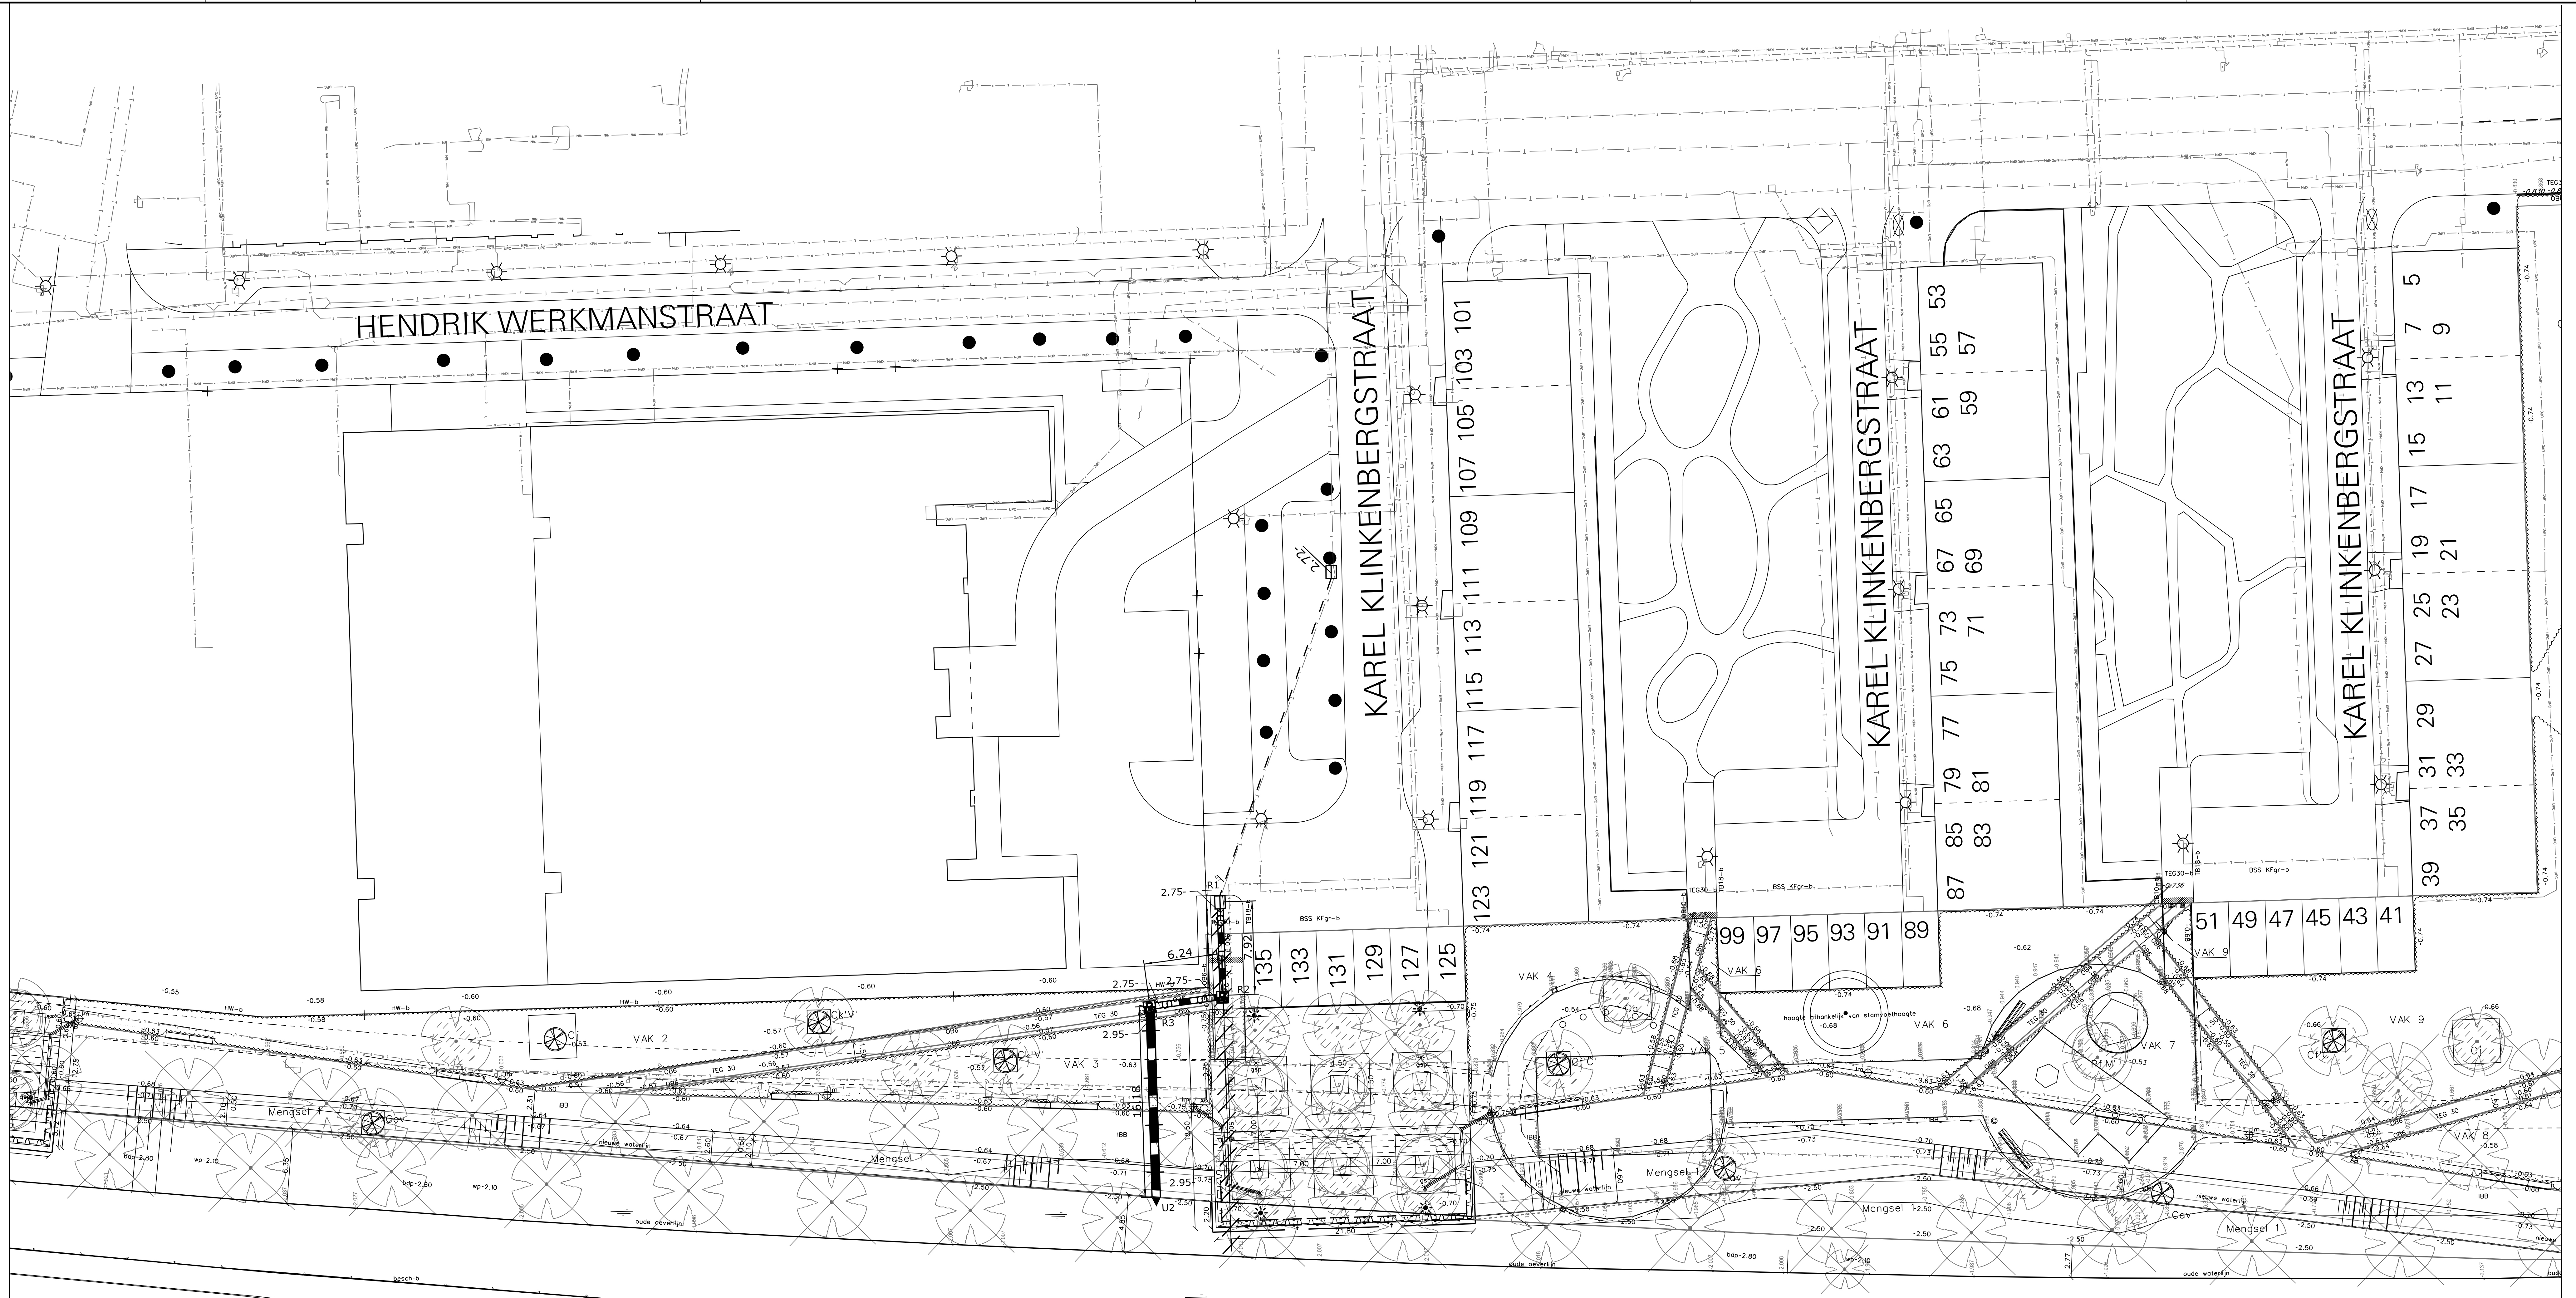

ROVENAAMTICHT

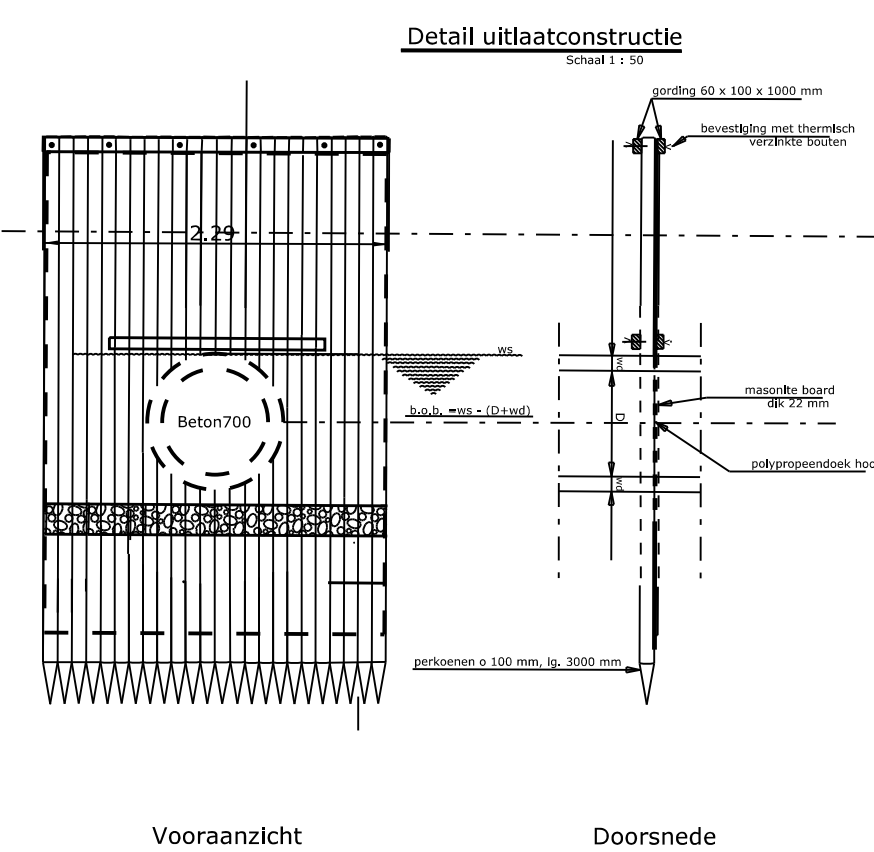


Gewapend beton



2.50 1.50 2.50

BESTAAND R.W. RIOOL
 BESTAANDE RIOLERING
 OP TE NEMEN RIOOL
 TE PLAATSEN PREFAB BETON RW-PUT
 TE MAKEN REGENWATER UITLAAT
 TE LEGGEN PVC 500 MM
 TE LEGGEN BETON 500 MM
 TE LEGGEN BETON 700 MM

| | |
|----|----------------------------|
| R1 | X=117386.54 Y=486800.86 |
| R2 | X=117378.45 Y=486800.76 |
| R3 | X=117377.75 Y=486806.97 |

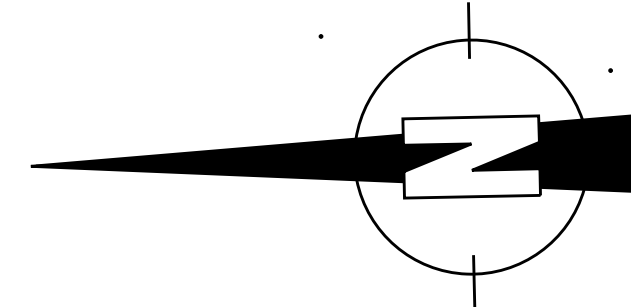[illegible]

Spoorpark Noord
700mm beten uitlaat maken incl. uistroomvoorziening

 **waternet**
waterschap amstel gooi en vecht
gemeente amsterdam

afvalwater
leidingwerken

zoek adres:
rte Guderkerkerdijk 7
96 AC Amsterdam
l. 0900-9394