

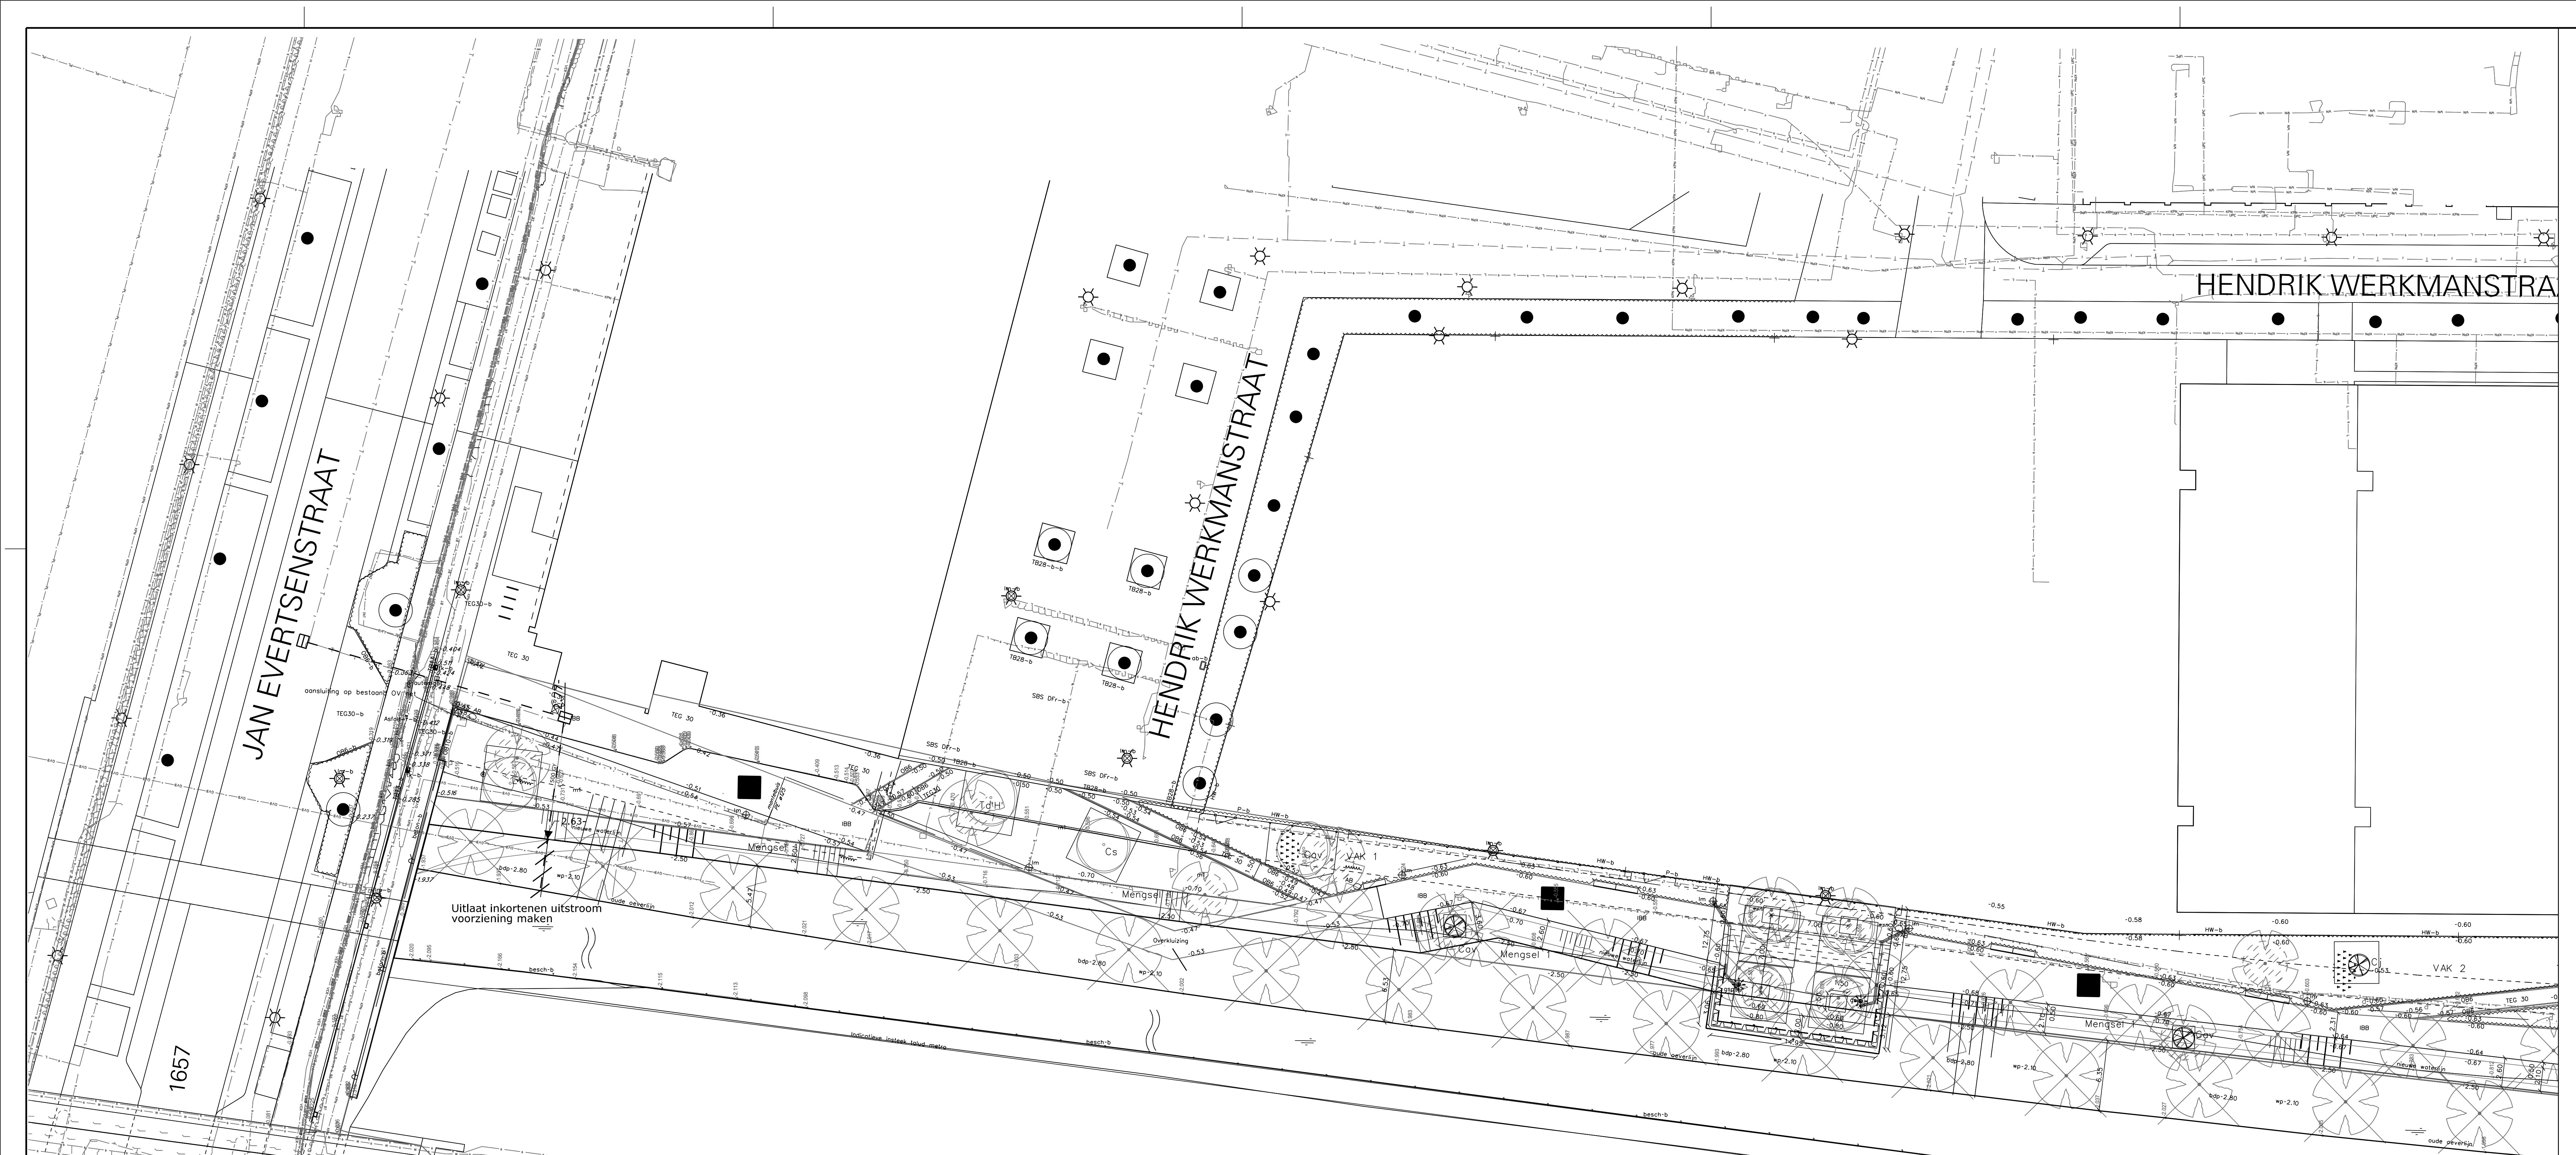


ZIE TEKENING Rv10991-02

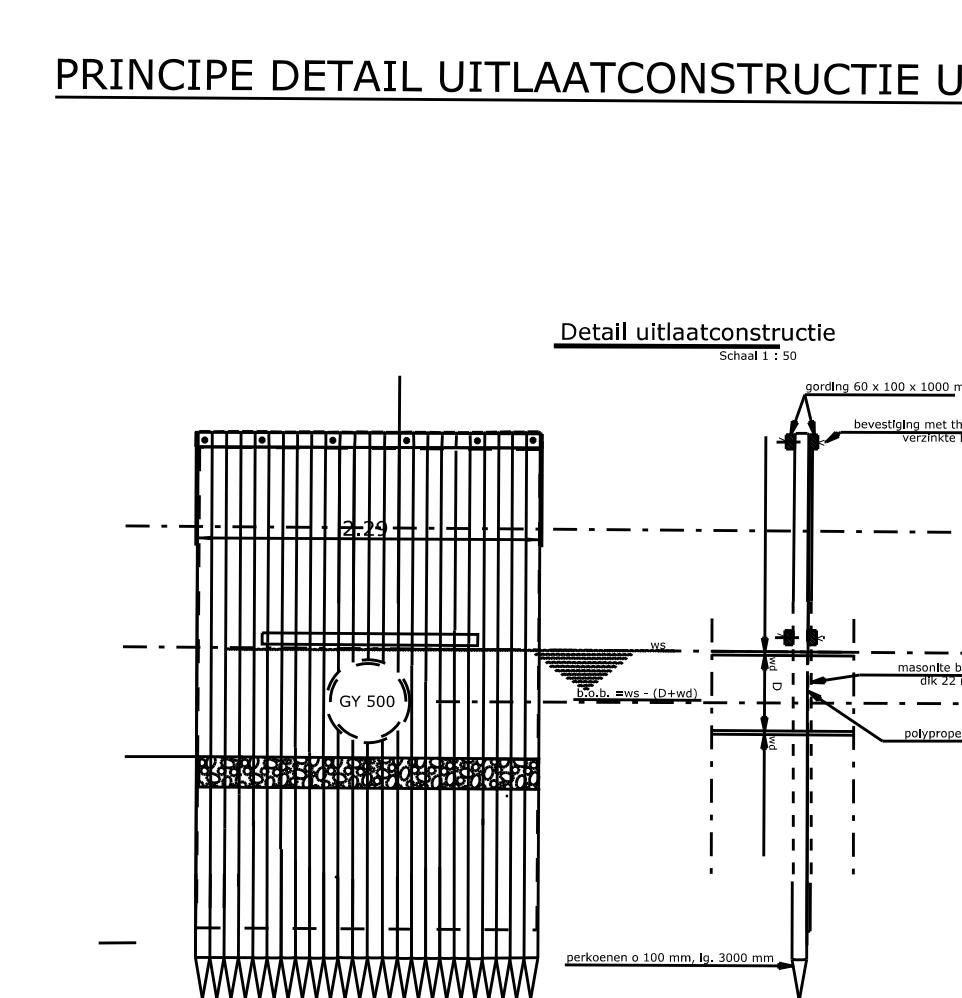


ZIE TEKENING Rv10991-02

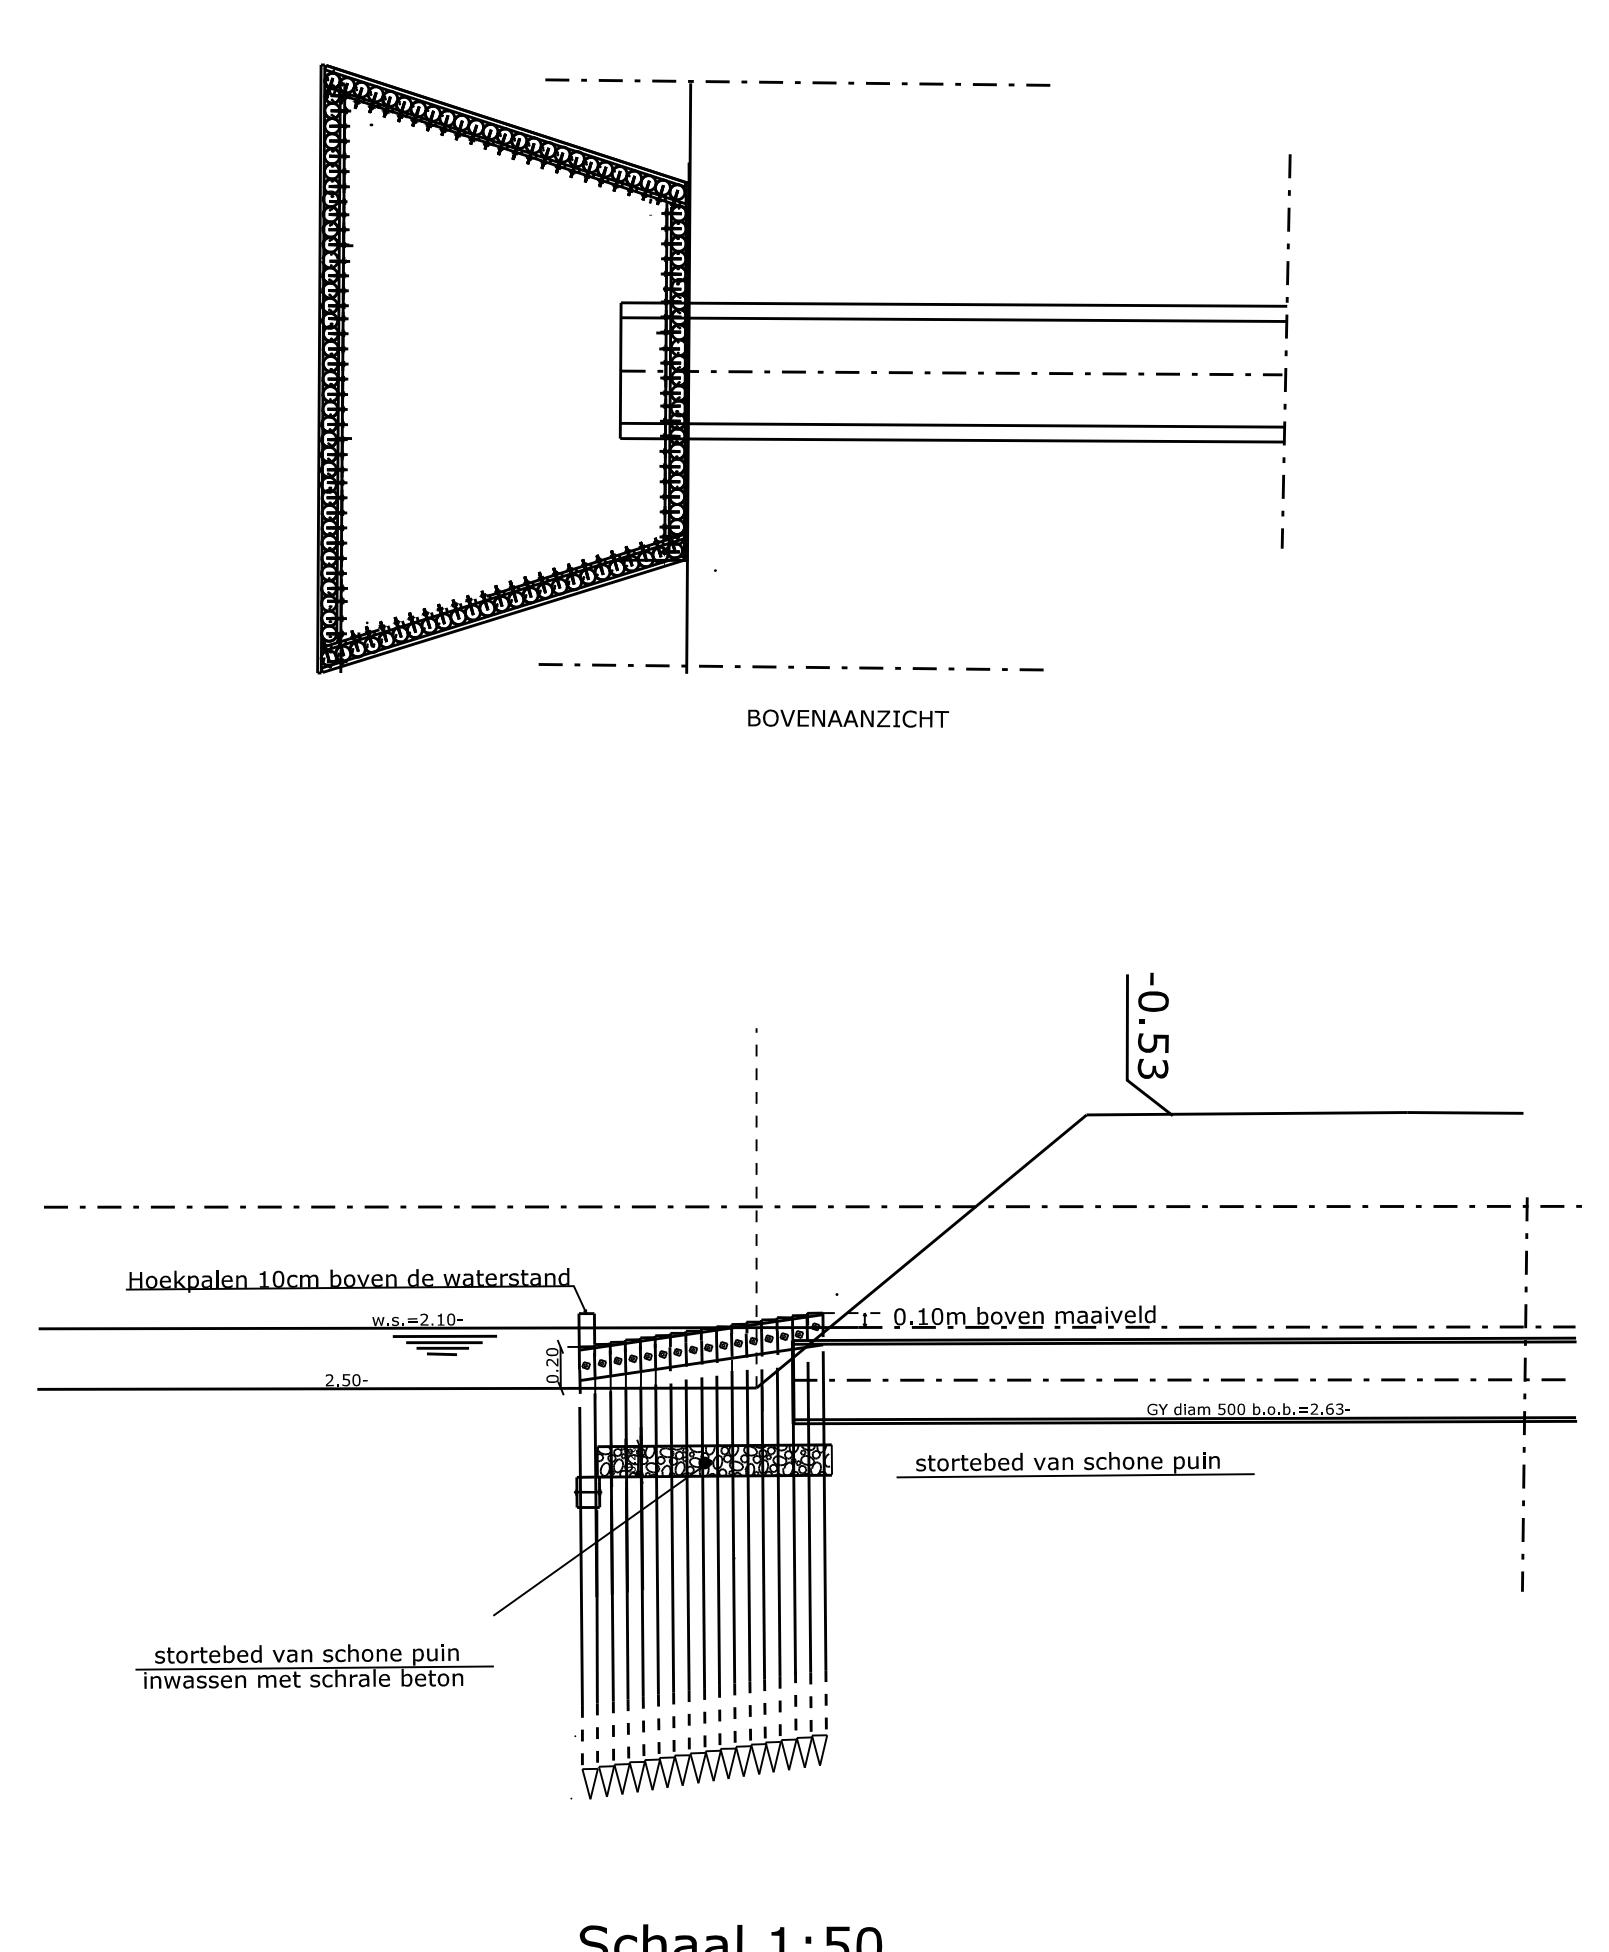

VERKLARING

- BESTAAND R.W.RIOOL
- BESTAANDE RIOLERING
- OP TE NEMEN RIOOL
- TE MAKEN REGENWATER UITLAAT

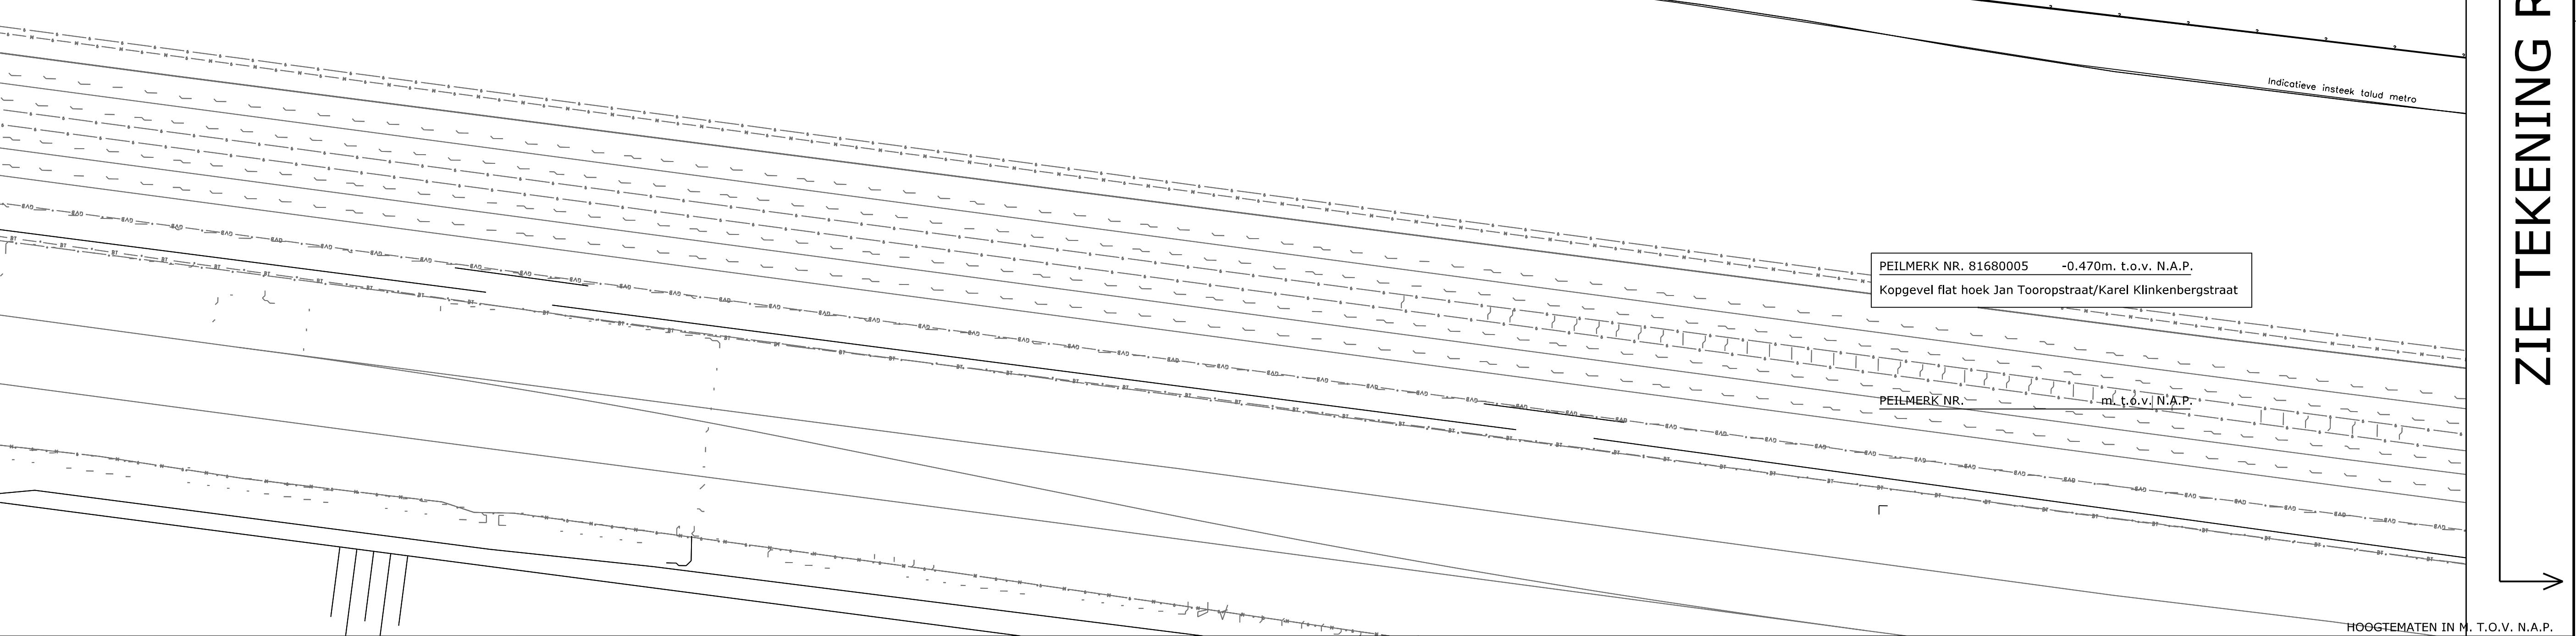

waternet
waterschap amstel gooi en vecht
gemeente amsterdam

Afvalwater
Lidingwerken

Bezoek adres:
Korte Ouderkerk 7
1056 JG Amsterdam
Tel. 0900-9394

→

→