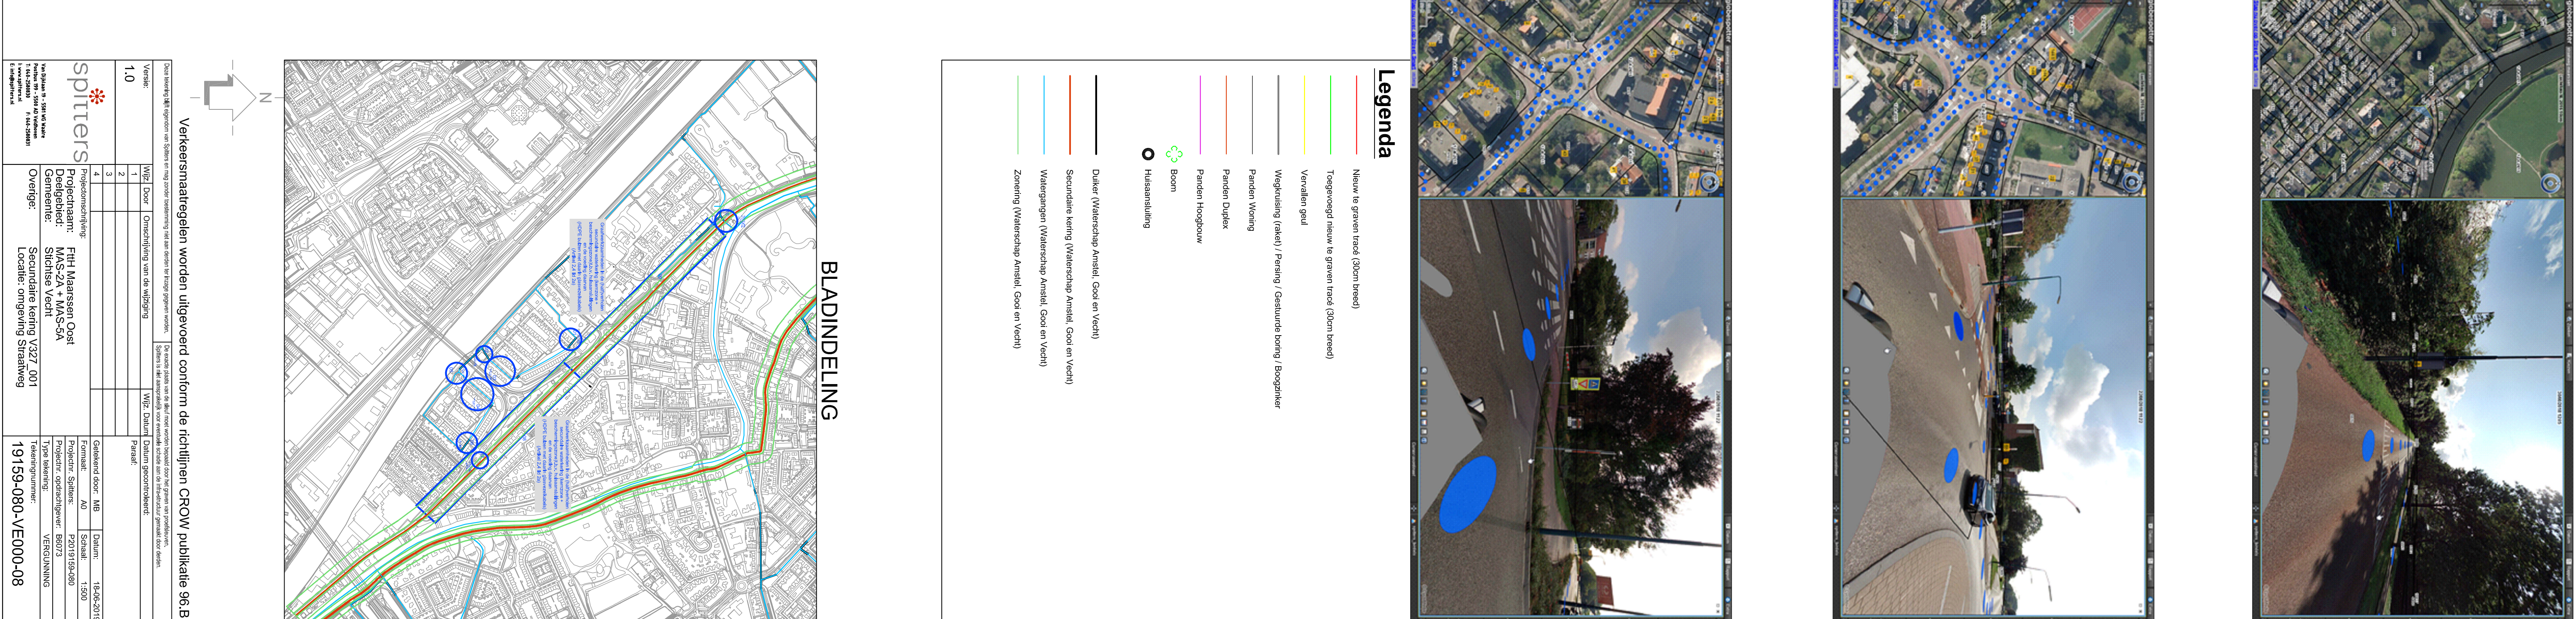


Graafwerkzaamheden in de (half)verholten
secundaire waterkering (kernzone +
beschermingszone)t.b.v. huisaansluitingen
en de voeding daarvan
(HDPE buizen met daarin glasvezelkabels)
(Artikel 2.4 lid 2a)

[illegible]