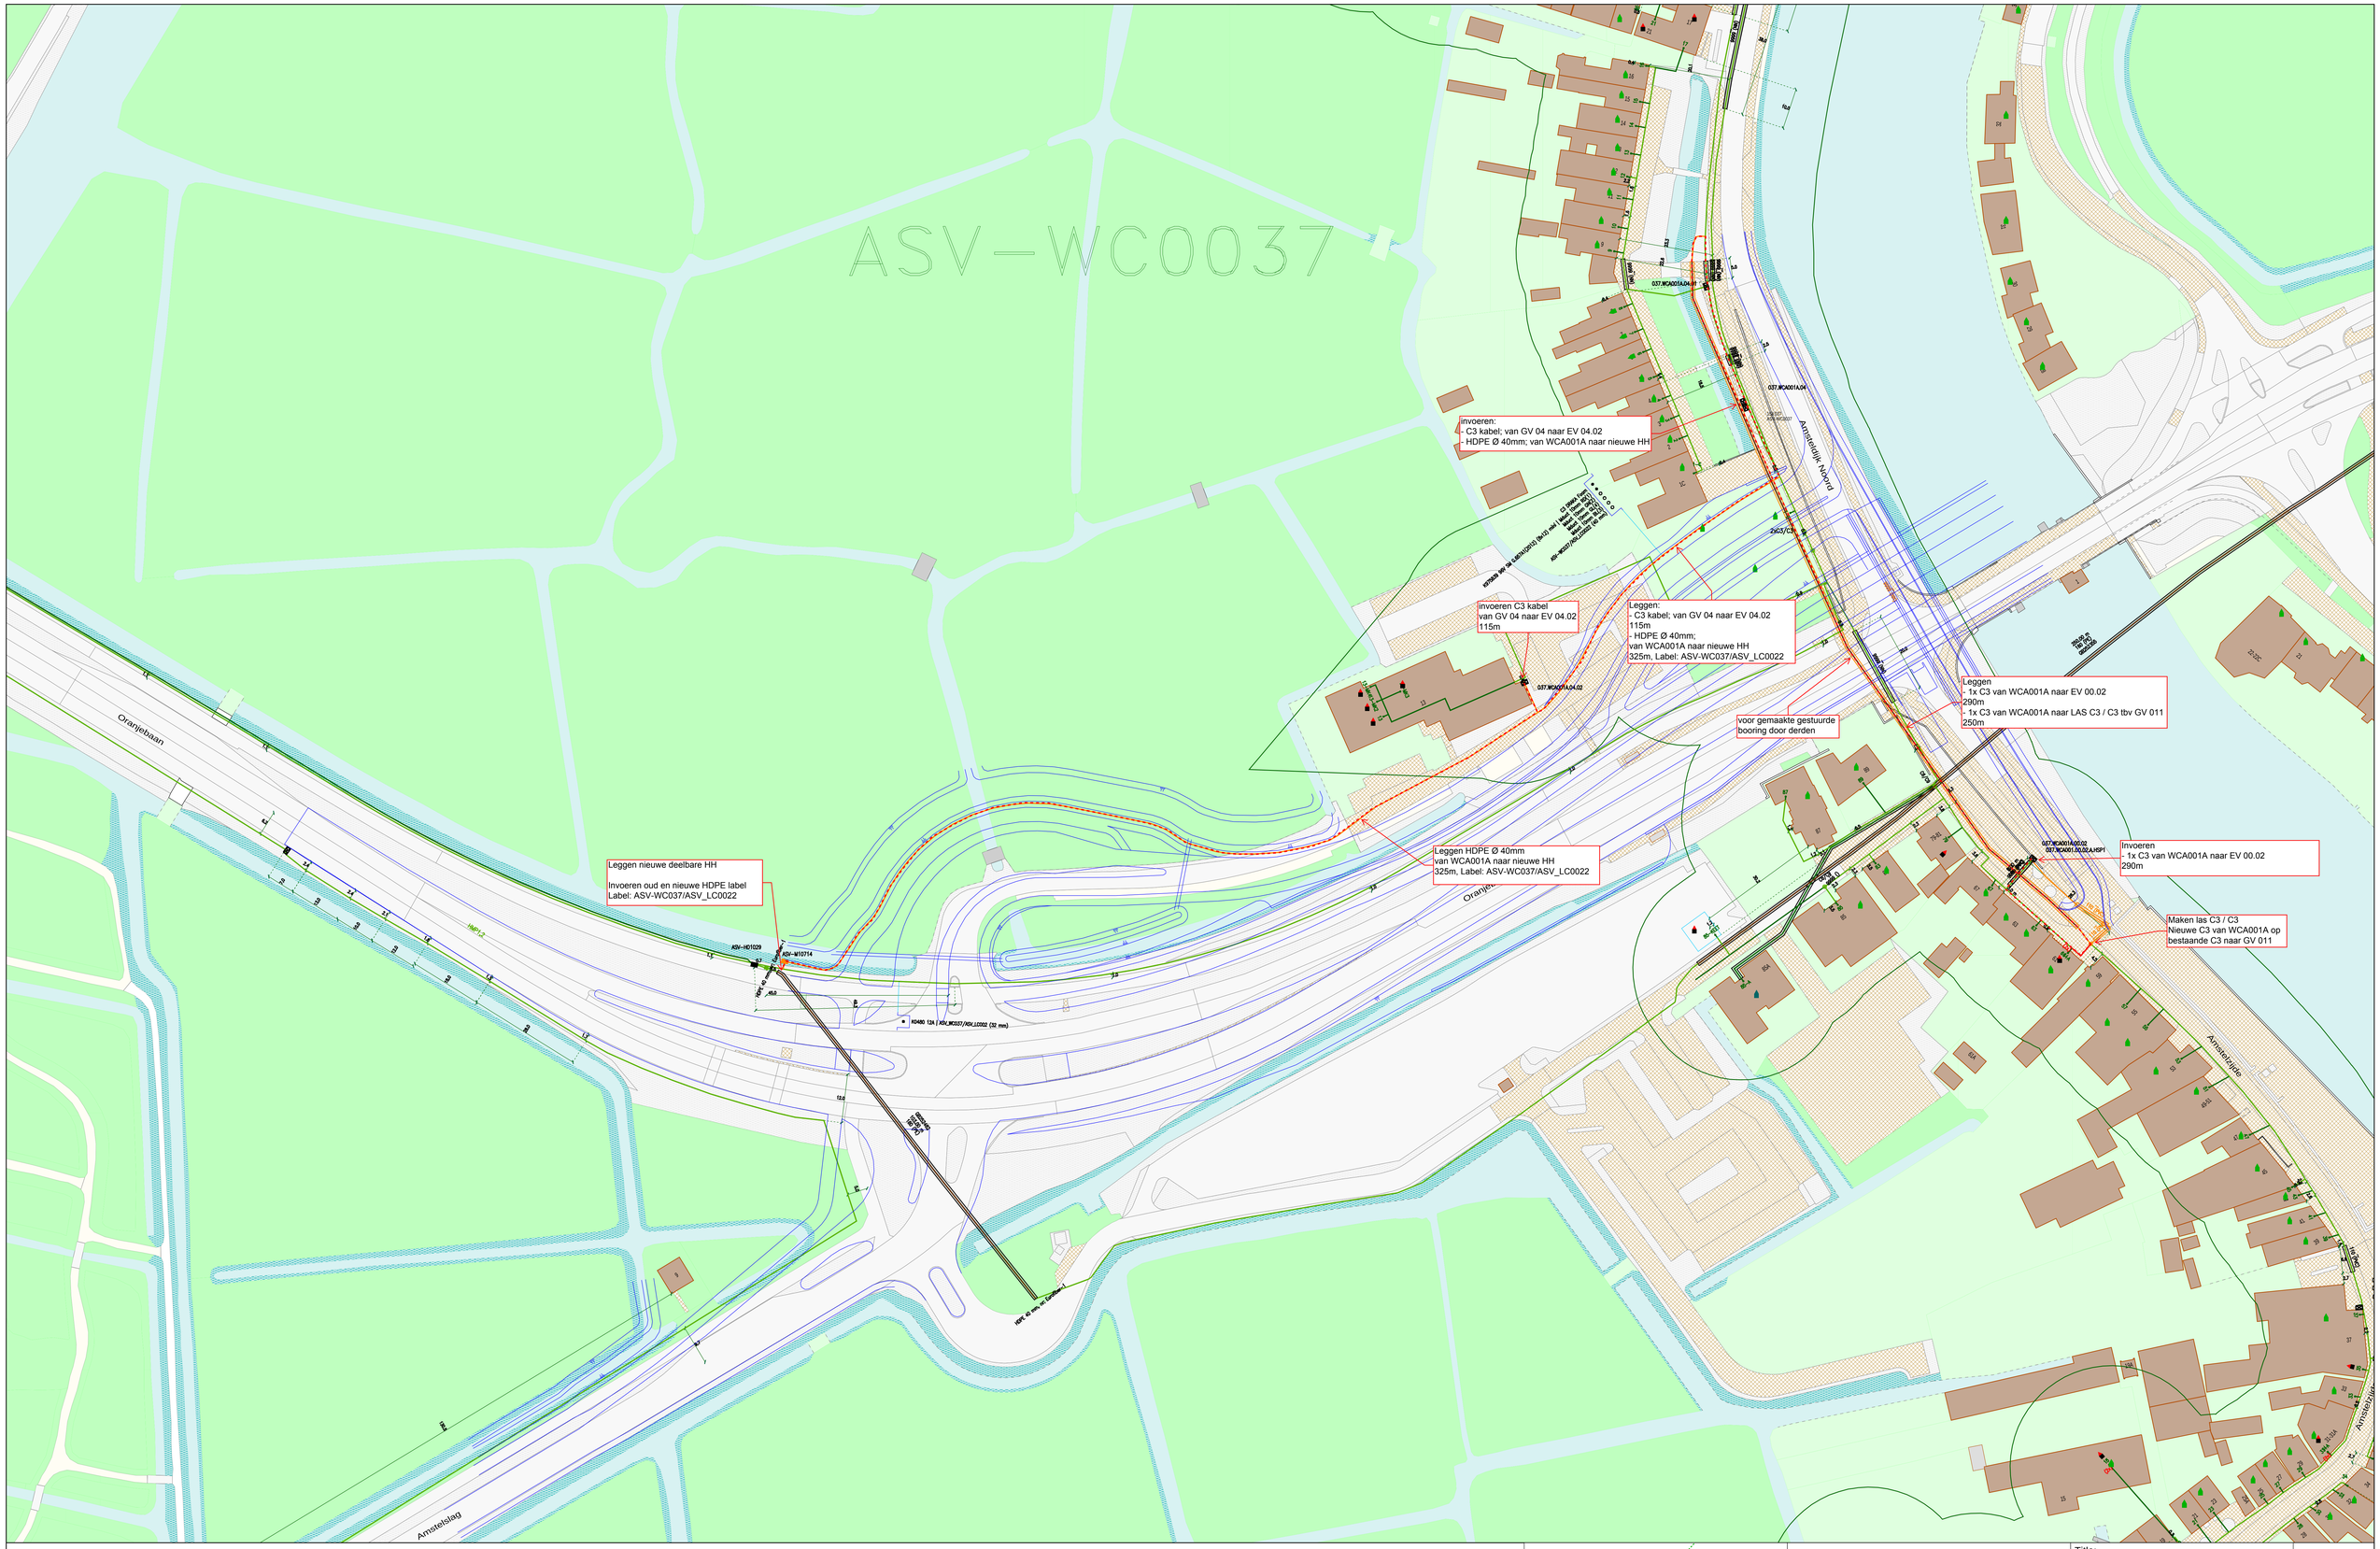

Legenda

Behuizing / Huisje(in bedrijf)

Geul(definitief_ligging_bekend)

Title:

Nummer 121204-478828

OUDER-AMSTEL:AMSTELVEEN

OUDERKERK AAN DE AMSTEL:AMSTELVEEN

Schaal: 1:500

User: tdrooij

ACE: CATV

Plotdatum: 13/05/2019

Size: A0

N