
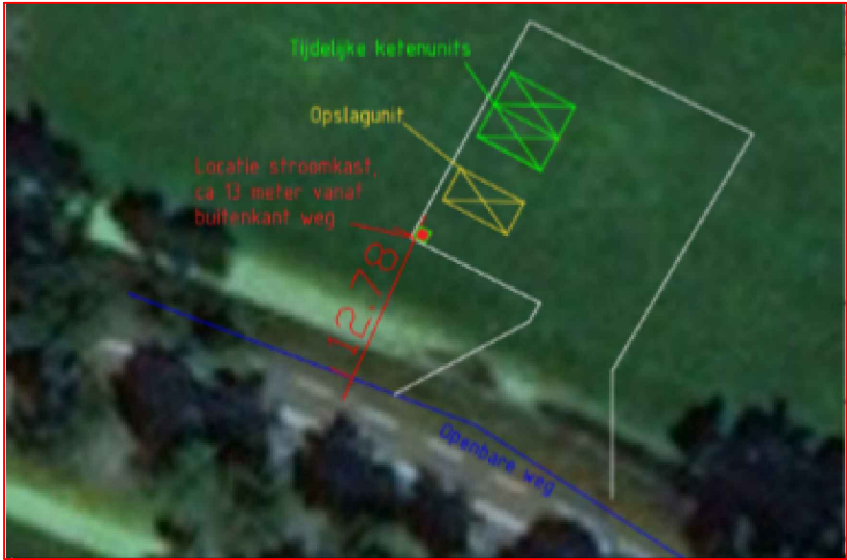


Auteursrecht voorbehouden volgens de wet.

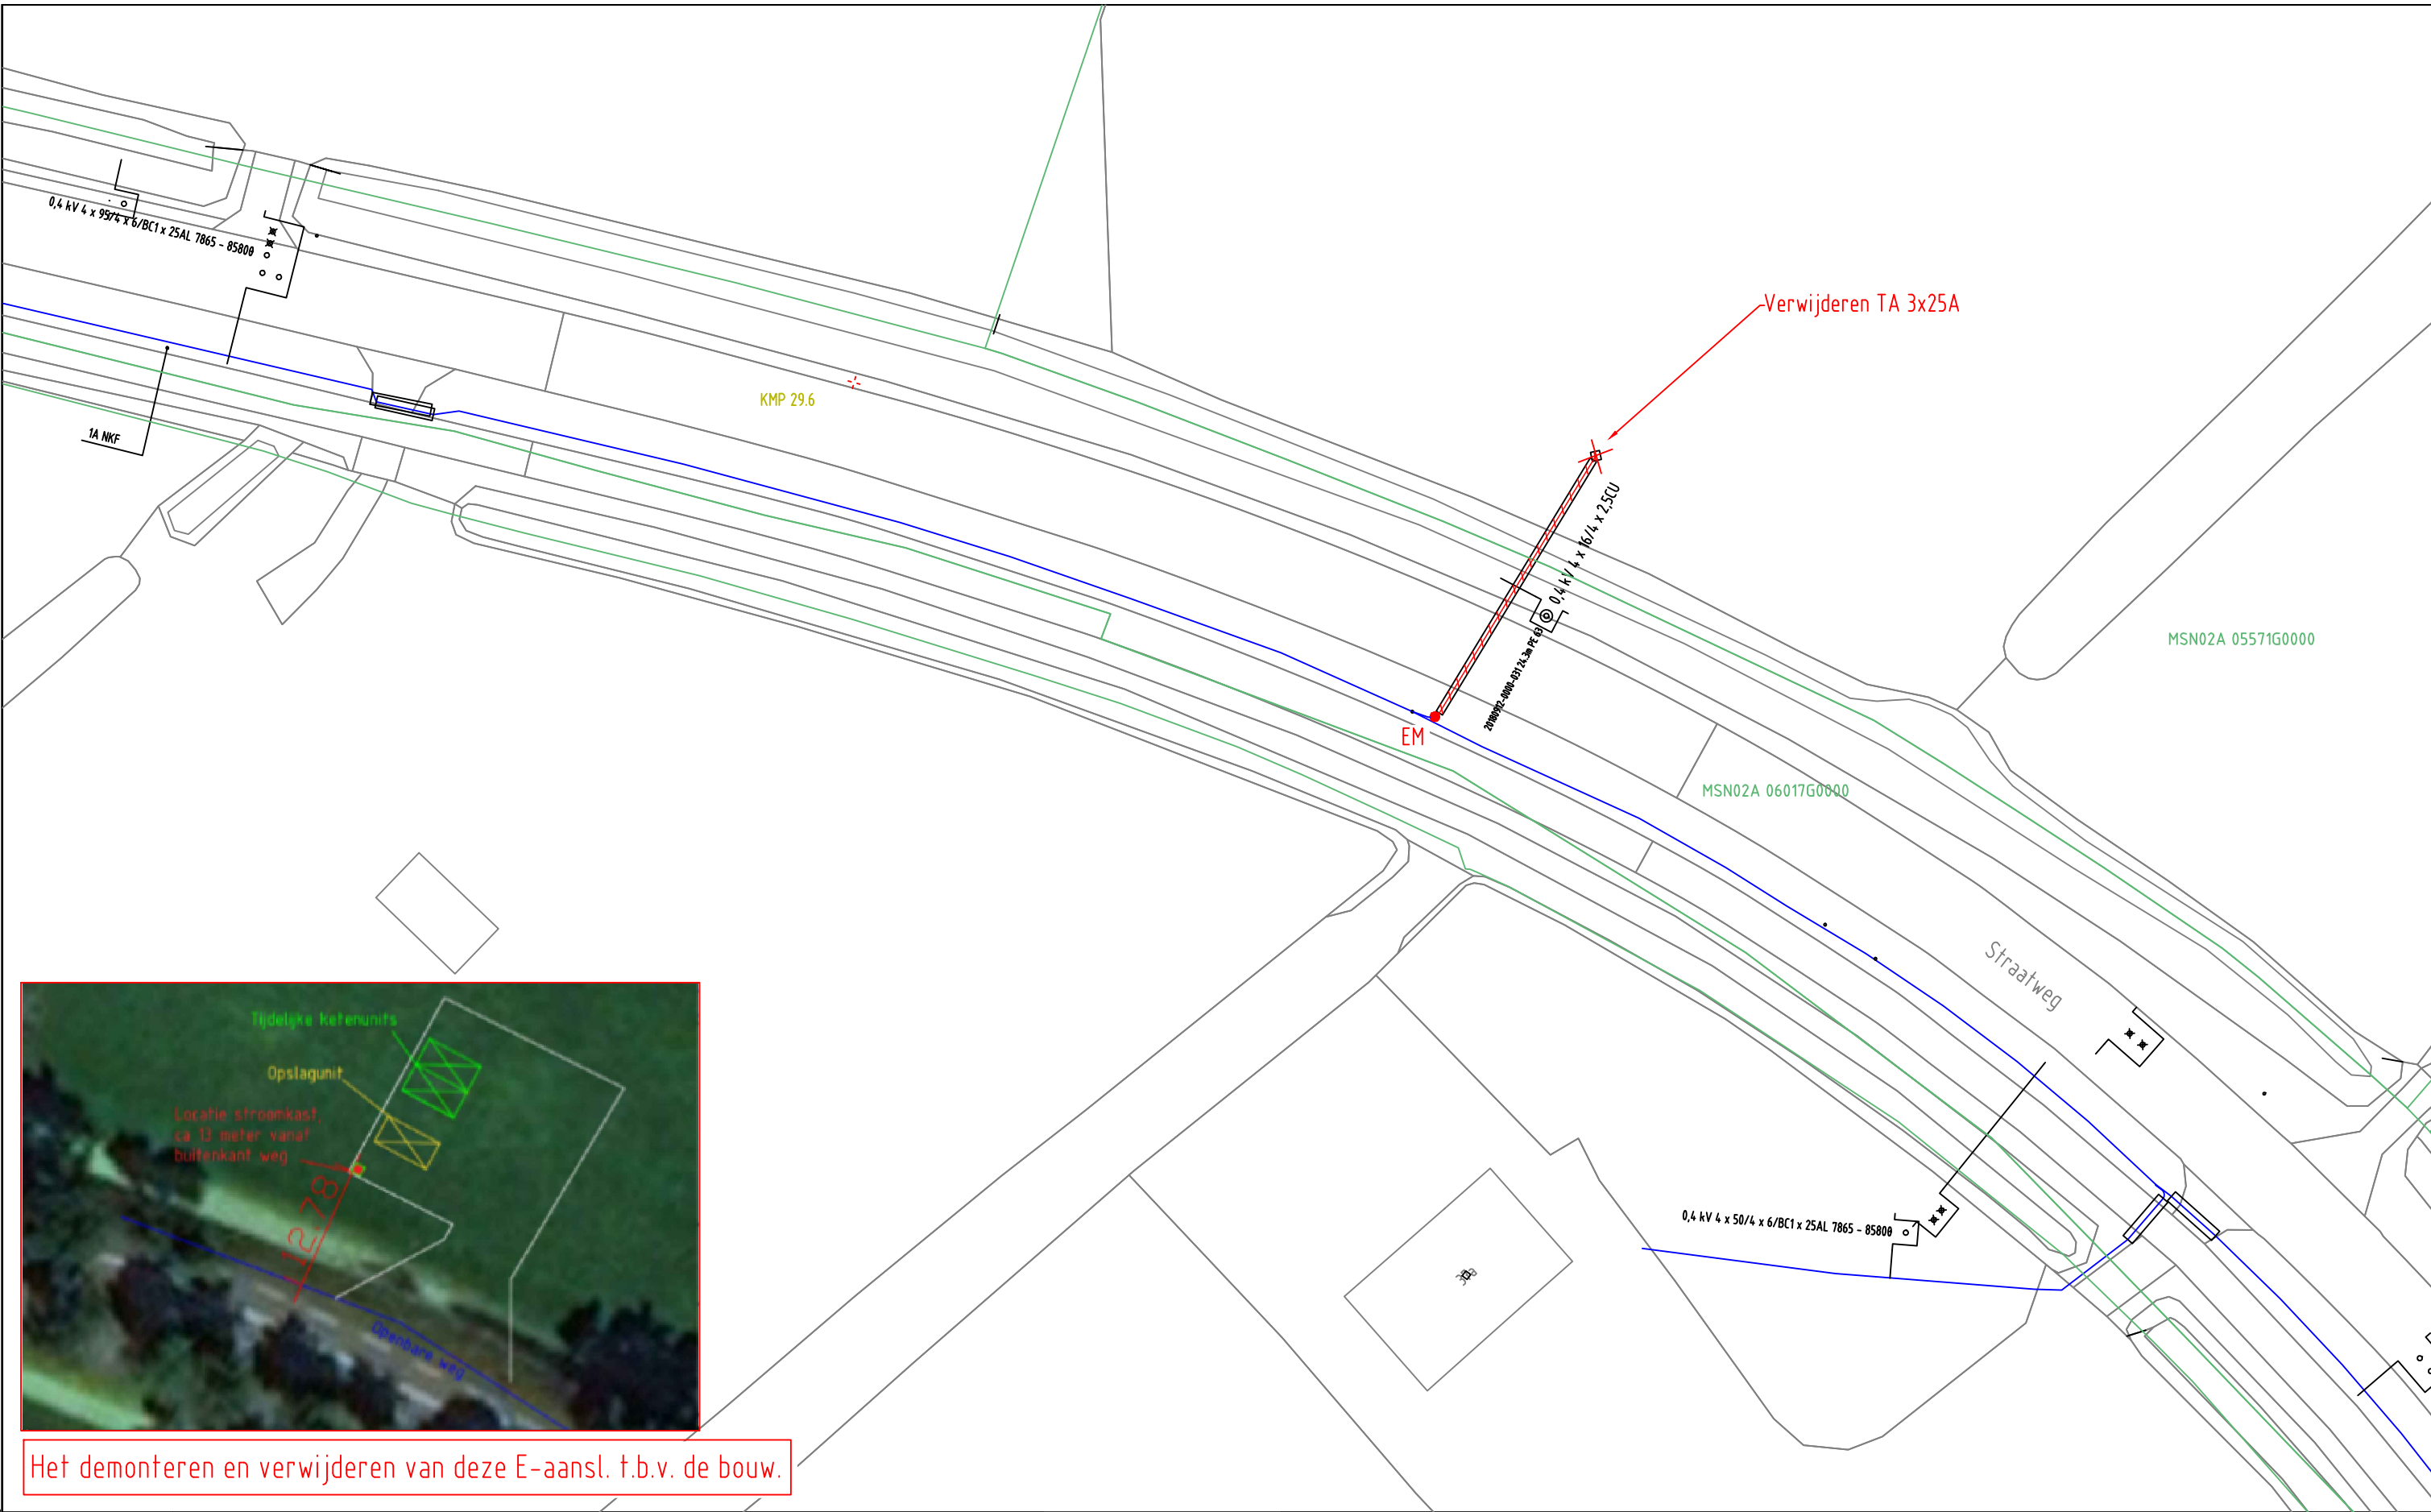

Het demonteren en verwijderen van deze E-aansl. t.b.v. de bouw.

ELEKTRA NIEUW	LS-kast	Station	Leveringspunt	Laadpaal	OV mast
	Mast bovengronds	Mof	Bescherming	Abc Tekst	Zinkerbord
ELEKTRA BESTAAND	---- Kabel nieuw	+++ Kabel te rijden	/// Kabel te rooien	/// Buiten Bedrijf	— Kadaster
	LS-kast	Station	Leveringspunt	OV mast	Mast bovengronds
	Mof	Bescherming			
	0,4 kV/OV	0,4 kV	OV	3 kV	6 kV
	23 kV	25 kV	50 kV	66 kV	150 kV
	Buiten Bedrijf	Telecom	Aardkabel	Gelijkspanning	

Opmerkingen/Tracélengte;

	20190523 Trace Elektra	Wijz: #1	Get: CAD-Utrecht
	Straatweg 170 BIJ Maartensdijk	Datum: 23-5-2019	Gec: Dos Reis Monteiro, J.
	LS-PLAN	Project: 930000116227 KGK Aanvraag	
	Detailontwerp/Vergunning E	Ordernr: 50175632	
Formaat: A3		Documentnr: 20190523-0000-002	
Schaal: 1:500		Status: In bewerking	Bladnr: 002
Volgend bladnr: n.v.t.			