

Case:
2070053-1000830338


Adres:
Vuurlijn 9
1424 NP DE KWAKEL

Werkzaamheden:

Verplaatsen rioolgemaal en
aansluitleiding.

Nieuwe aansluiting maken met
een 4x16Cu
(3x25A)

HL: 340790 (4x150AL)

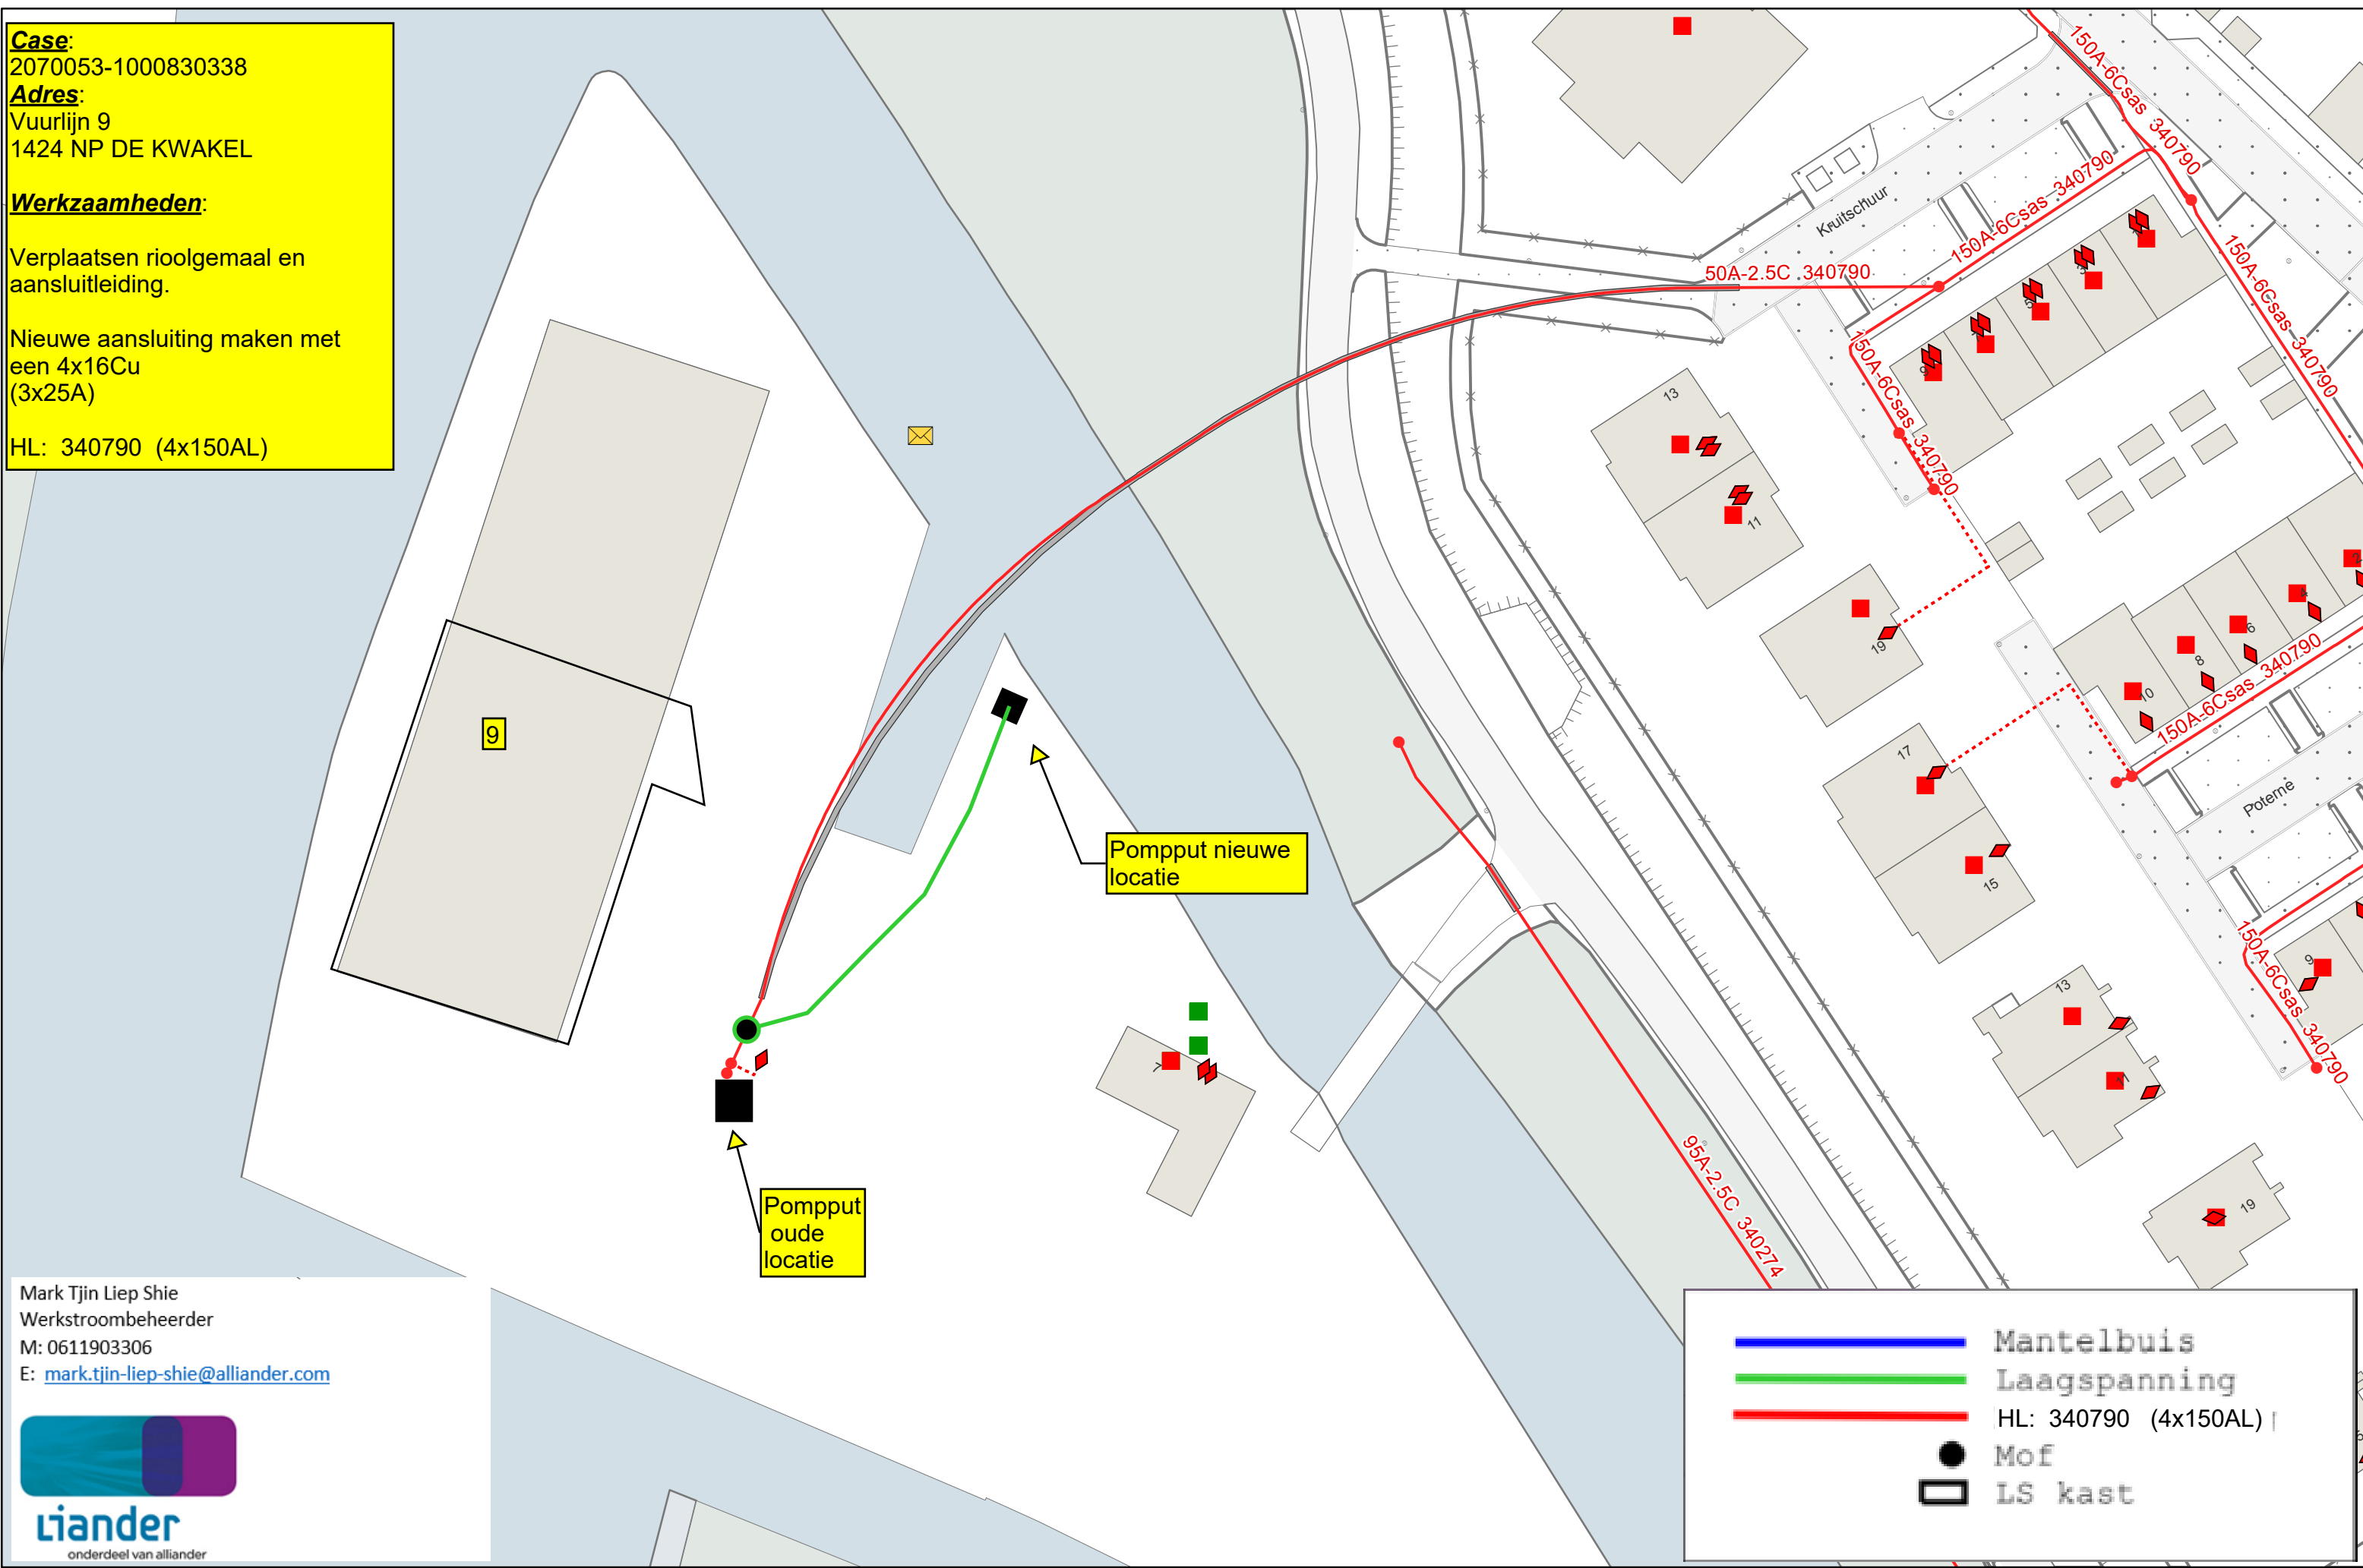

Mark Tjin Liep Shie
Werkstroombeheerder
M: 0611903306
E: mark.tjin-liep-shie@alliander.com



	Mantelbuis
	Laagspanning
	HL: 340790 (4x150AL)
	Mof
	LS kast



Formaat: A3 Liggend
Datum: 3/20/2019
Schaal: 1:500



E-LS
Coördinaat linkeroonderhoek: (115464.703,472811.080)
Coördinaat rechterbovenhoek: (115670.504,472946.825)