



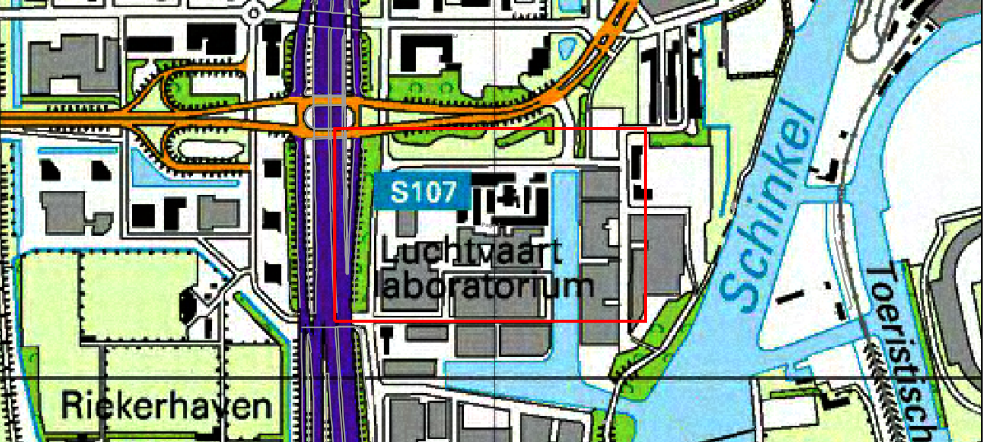

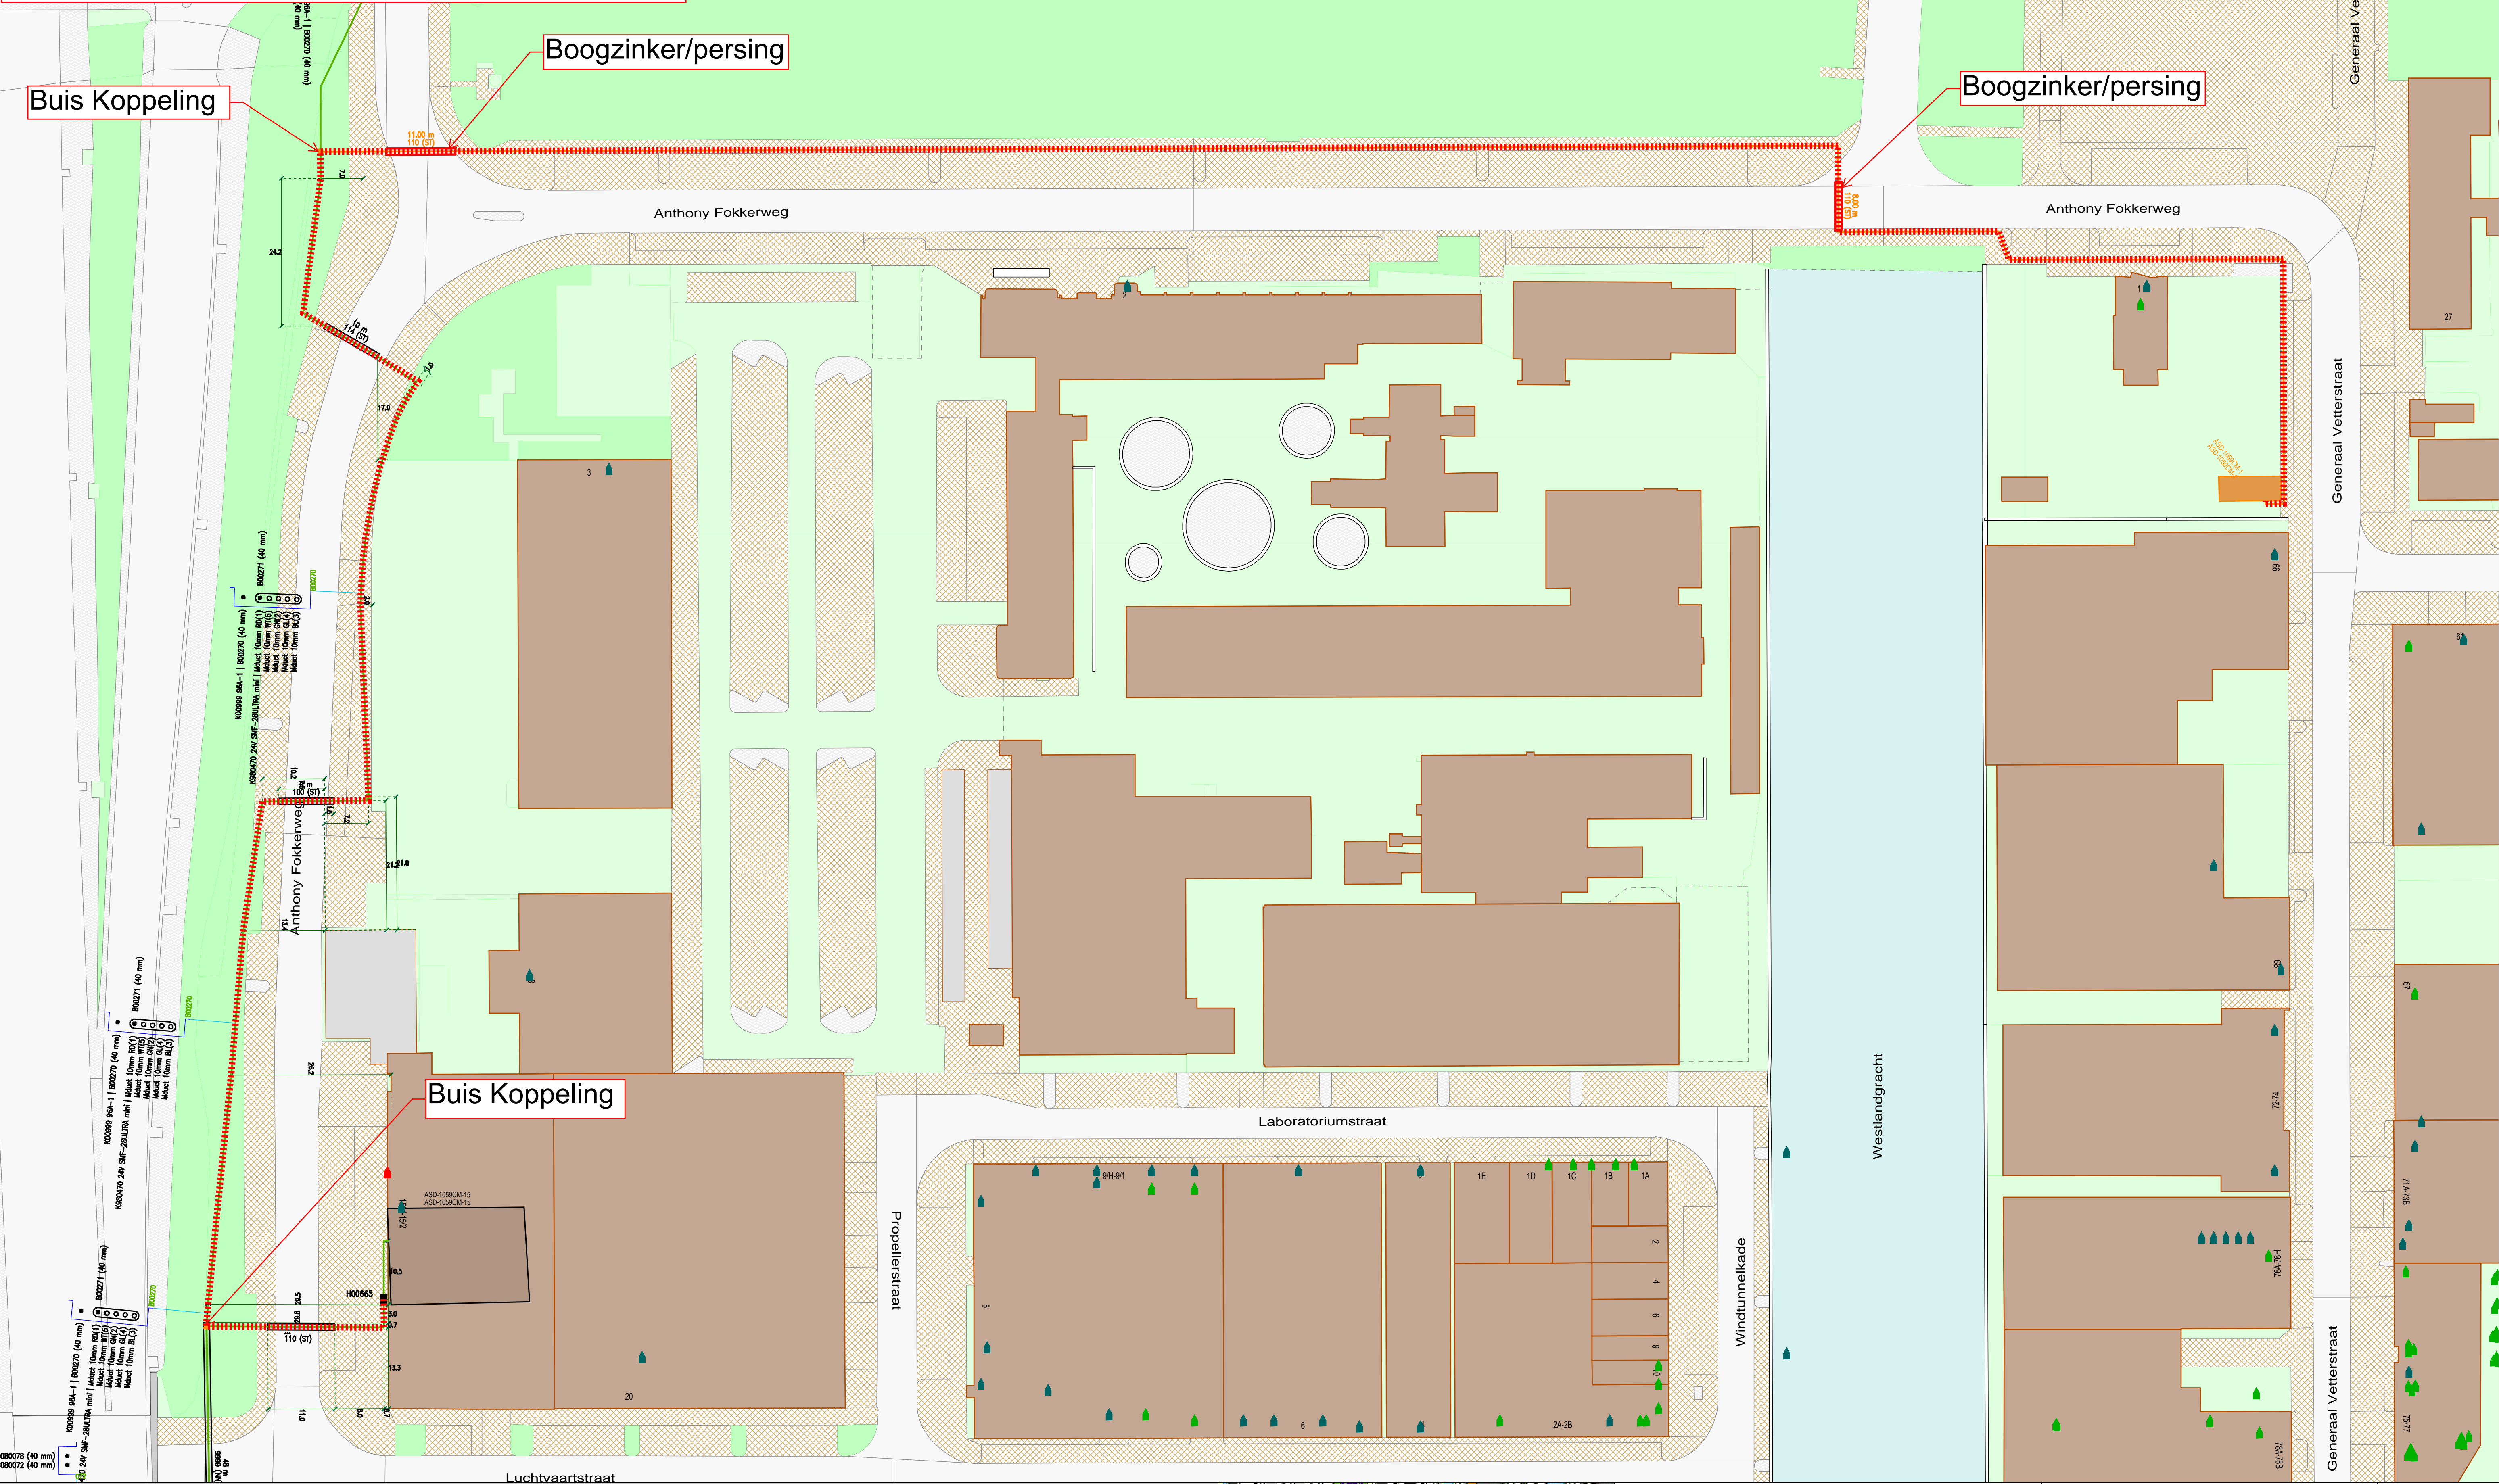






















 












 






  






























































































**Ca. 640m HDPE40 met glasvezelkabel ingraven
2x Boogzinker/persing**



- Legend**
- | | | | |
|---|---------------------------------|---|-----------------------|
|  | mantelbuis gepland |  | Buisdop |
|  | Behuizing / Huisje(gepland) | CAI [Gis] | |
|  | Behuizing / Huisje(in bedrijf) |  | Cai Mof(gepland) |
| | Geul(definitief_ligging_bekend) |  | Cai Mof(in bedrijf) |
|  | Geul(gepland) | Glas [Gis] | |
|  | Mantelbuis(geplaatst) |  | Glas Hole(in bedrijf) |
|  | Mantelbuis(gepland) | | |
- BUIS [Gis]**
-                                        
-                                        
-                                        
-             

Legenda

- Buisdop
■ CAI [Gis]
■ Cai Mof(gepland)
■ Cai Mof(in bedrijf)
■ Glas [Gis]
■ Glas Hole(in bedrijf)
■ ■ ■ ■ Te graven tracé

Title: Ontwerp geul_910177 Anthony
Fokkerweg 1 1059 CM Amsterdam

Nummer 117787-484075

AMSTERDAM

User: mkeloth

Plotdatum: 16/10/2020

Size: A1

