

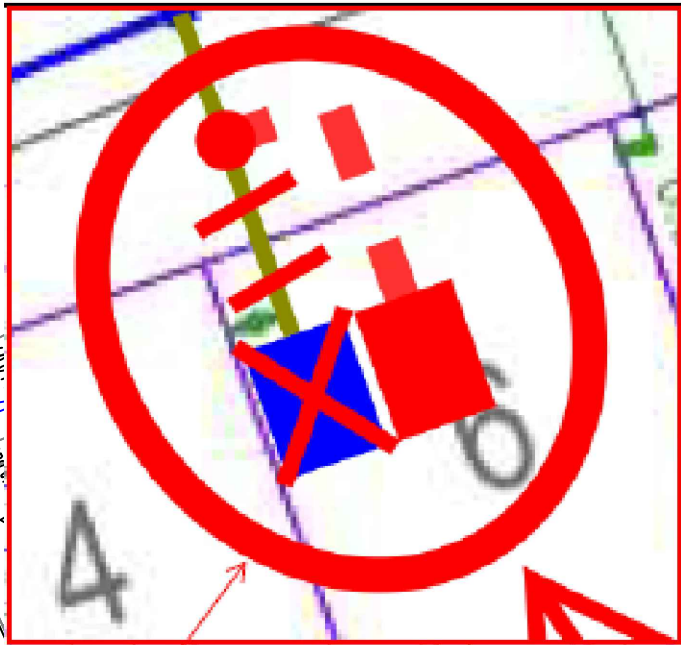


Auteursrecht voorbehouden volgens de wet.

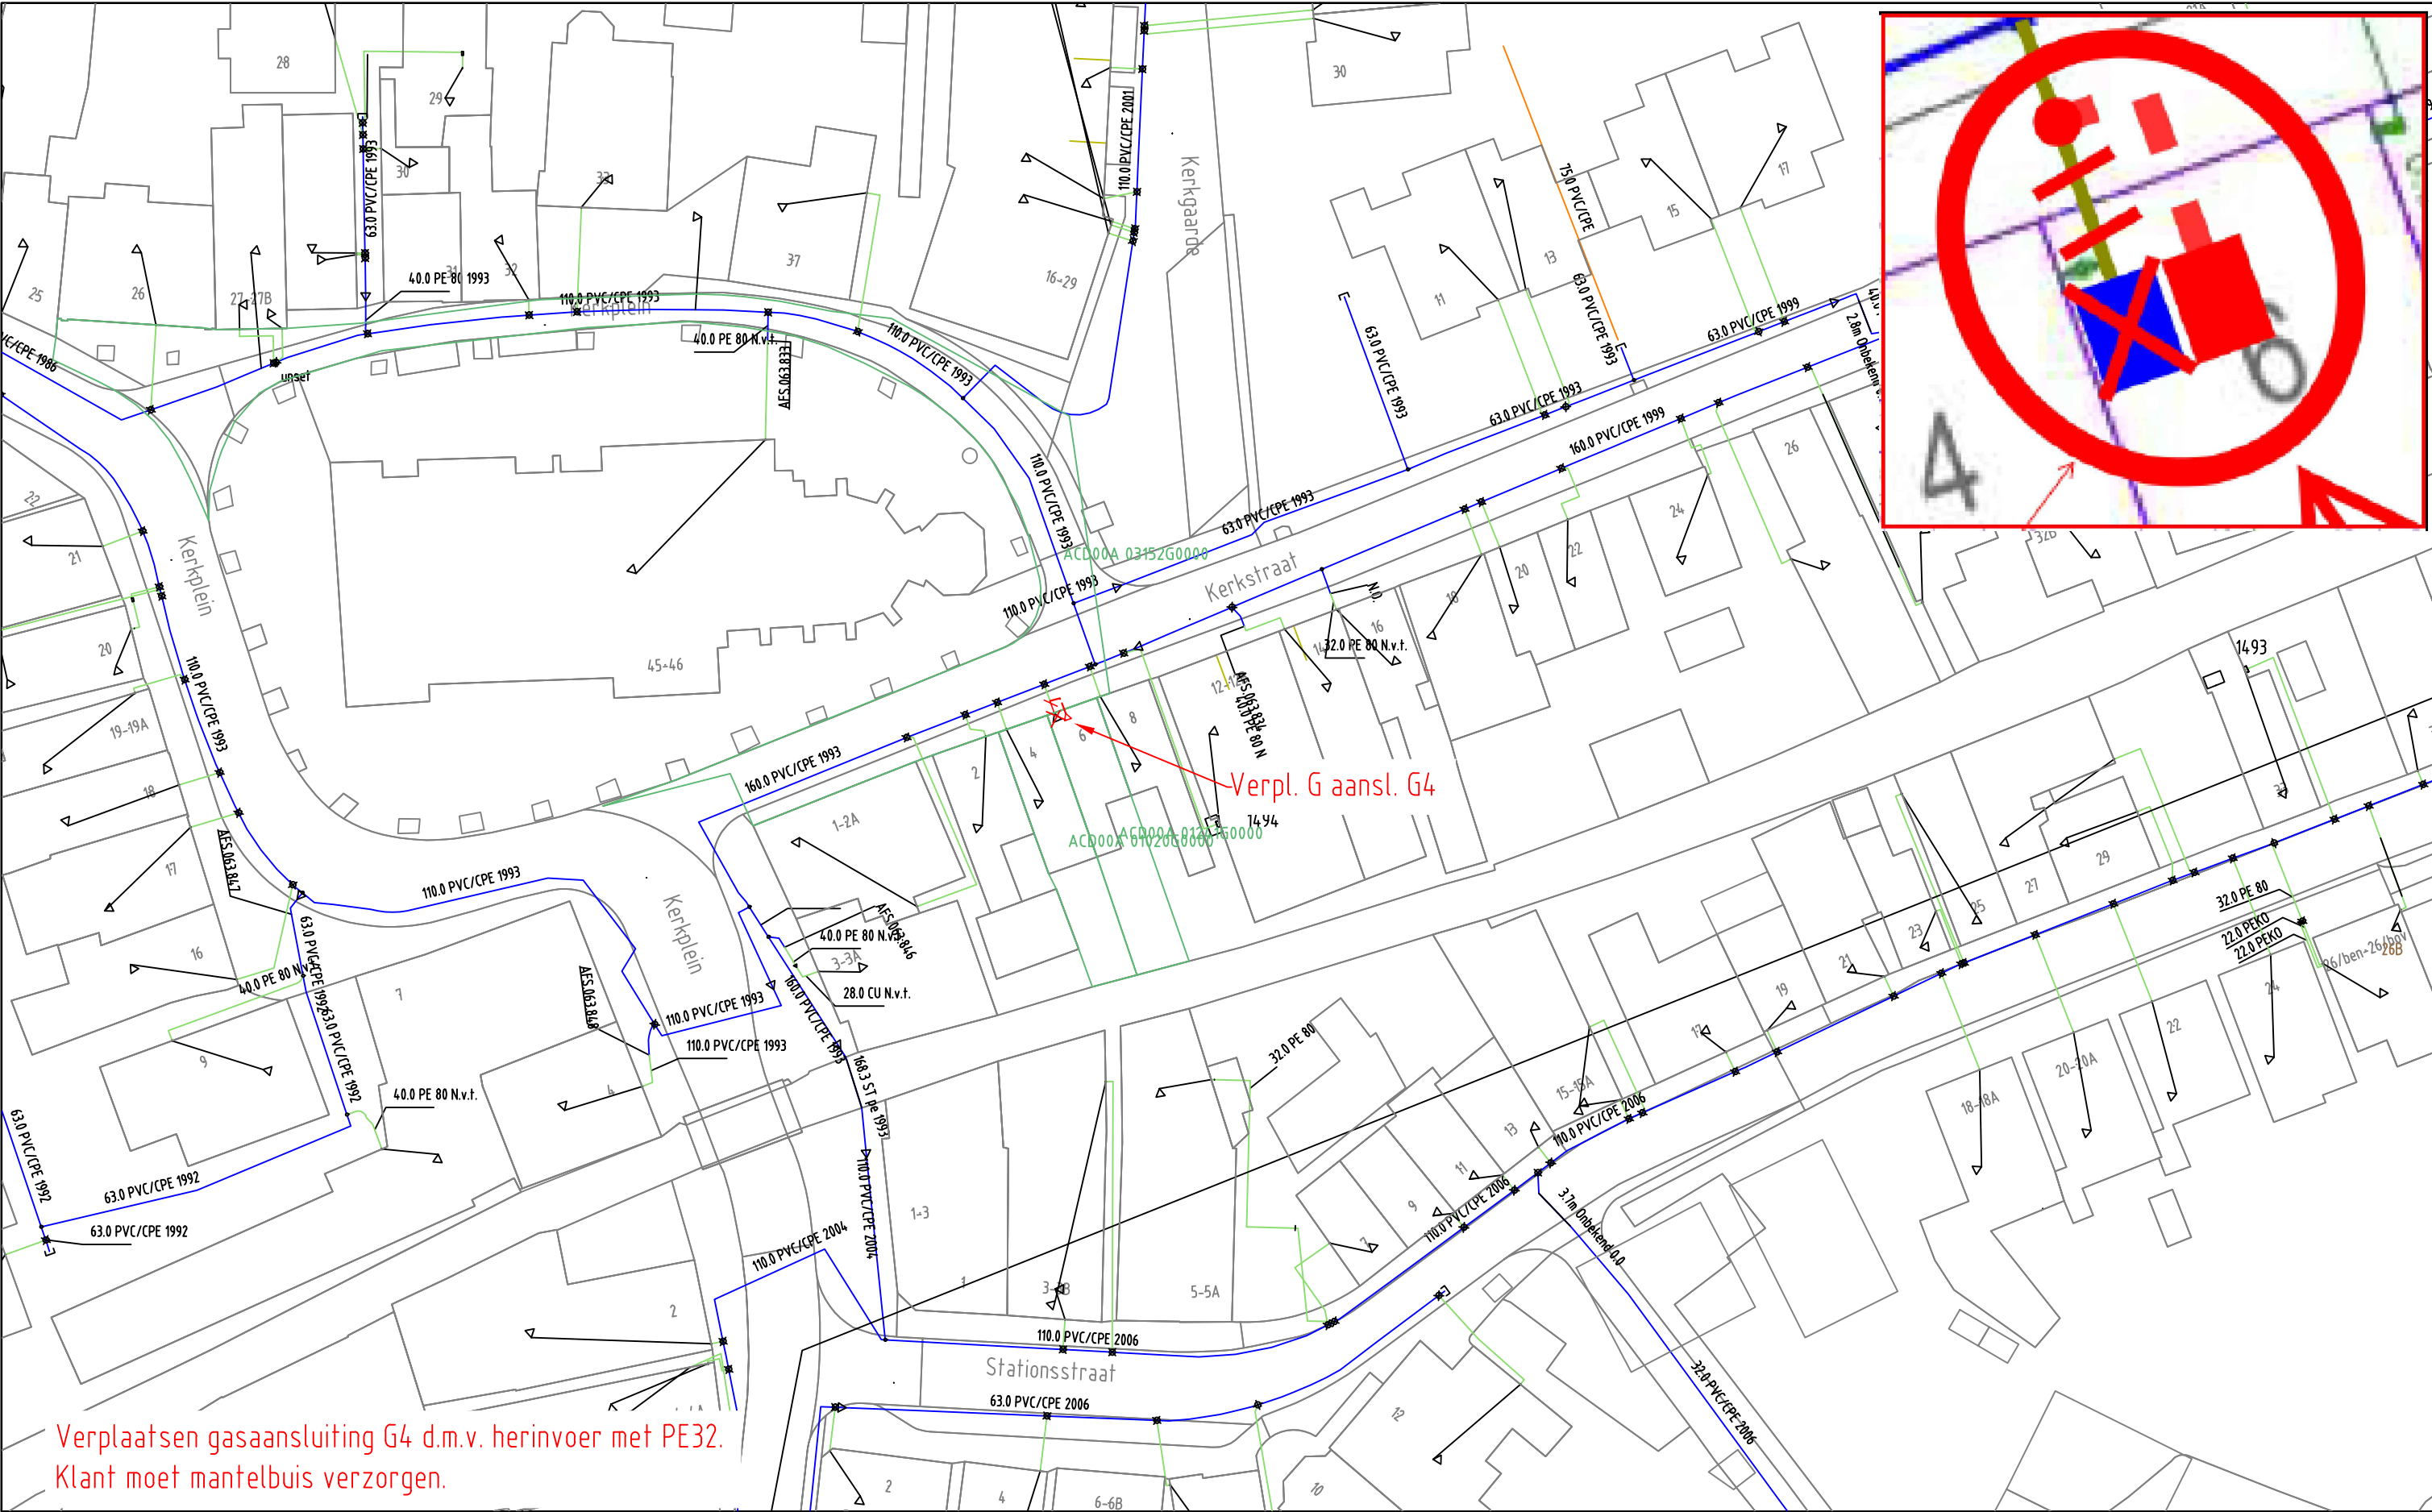

GAS NIEUW									
GAS BESTAAND									

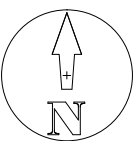

Opmerkingen: Geen
Tracé lengte: Mtr.



Formaat: A3
Schaal: 1:500
Volgend bladnr: 1 van 1

20200124 Trace Gas
Kerkstraat 6, Abcoude
LD_PLAN
Detailontwerp/Vergunning G

Wijz: #0	Datum: 24-1-2020
Getekend door: O. van Hattem	
Goedgekeurd door Engineer:	
Goedgekeurd door ONC/OIV:	
Project: 930000142032 KGK Aanvraag	
Ordernr: 50195697	
Documentnr: 20200124-0000-048	
Status: Voor uitvoering	Bladnr: 048