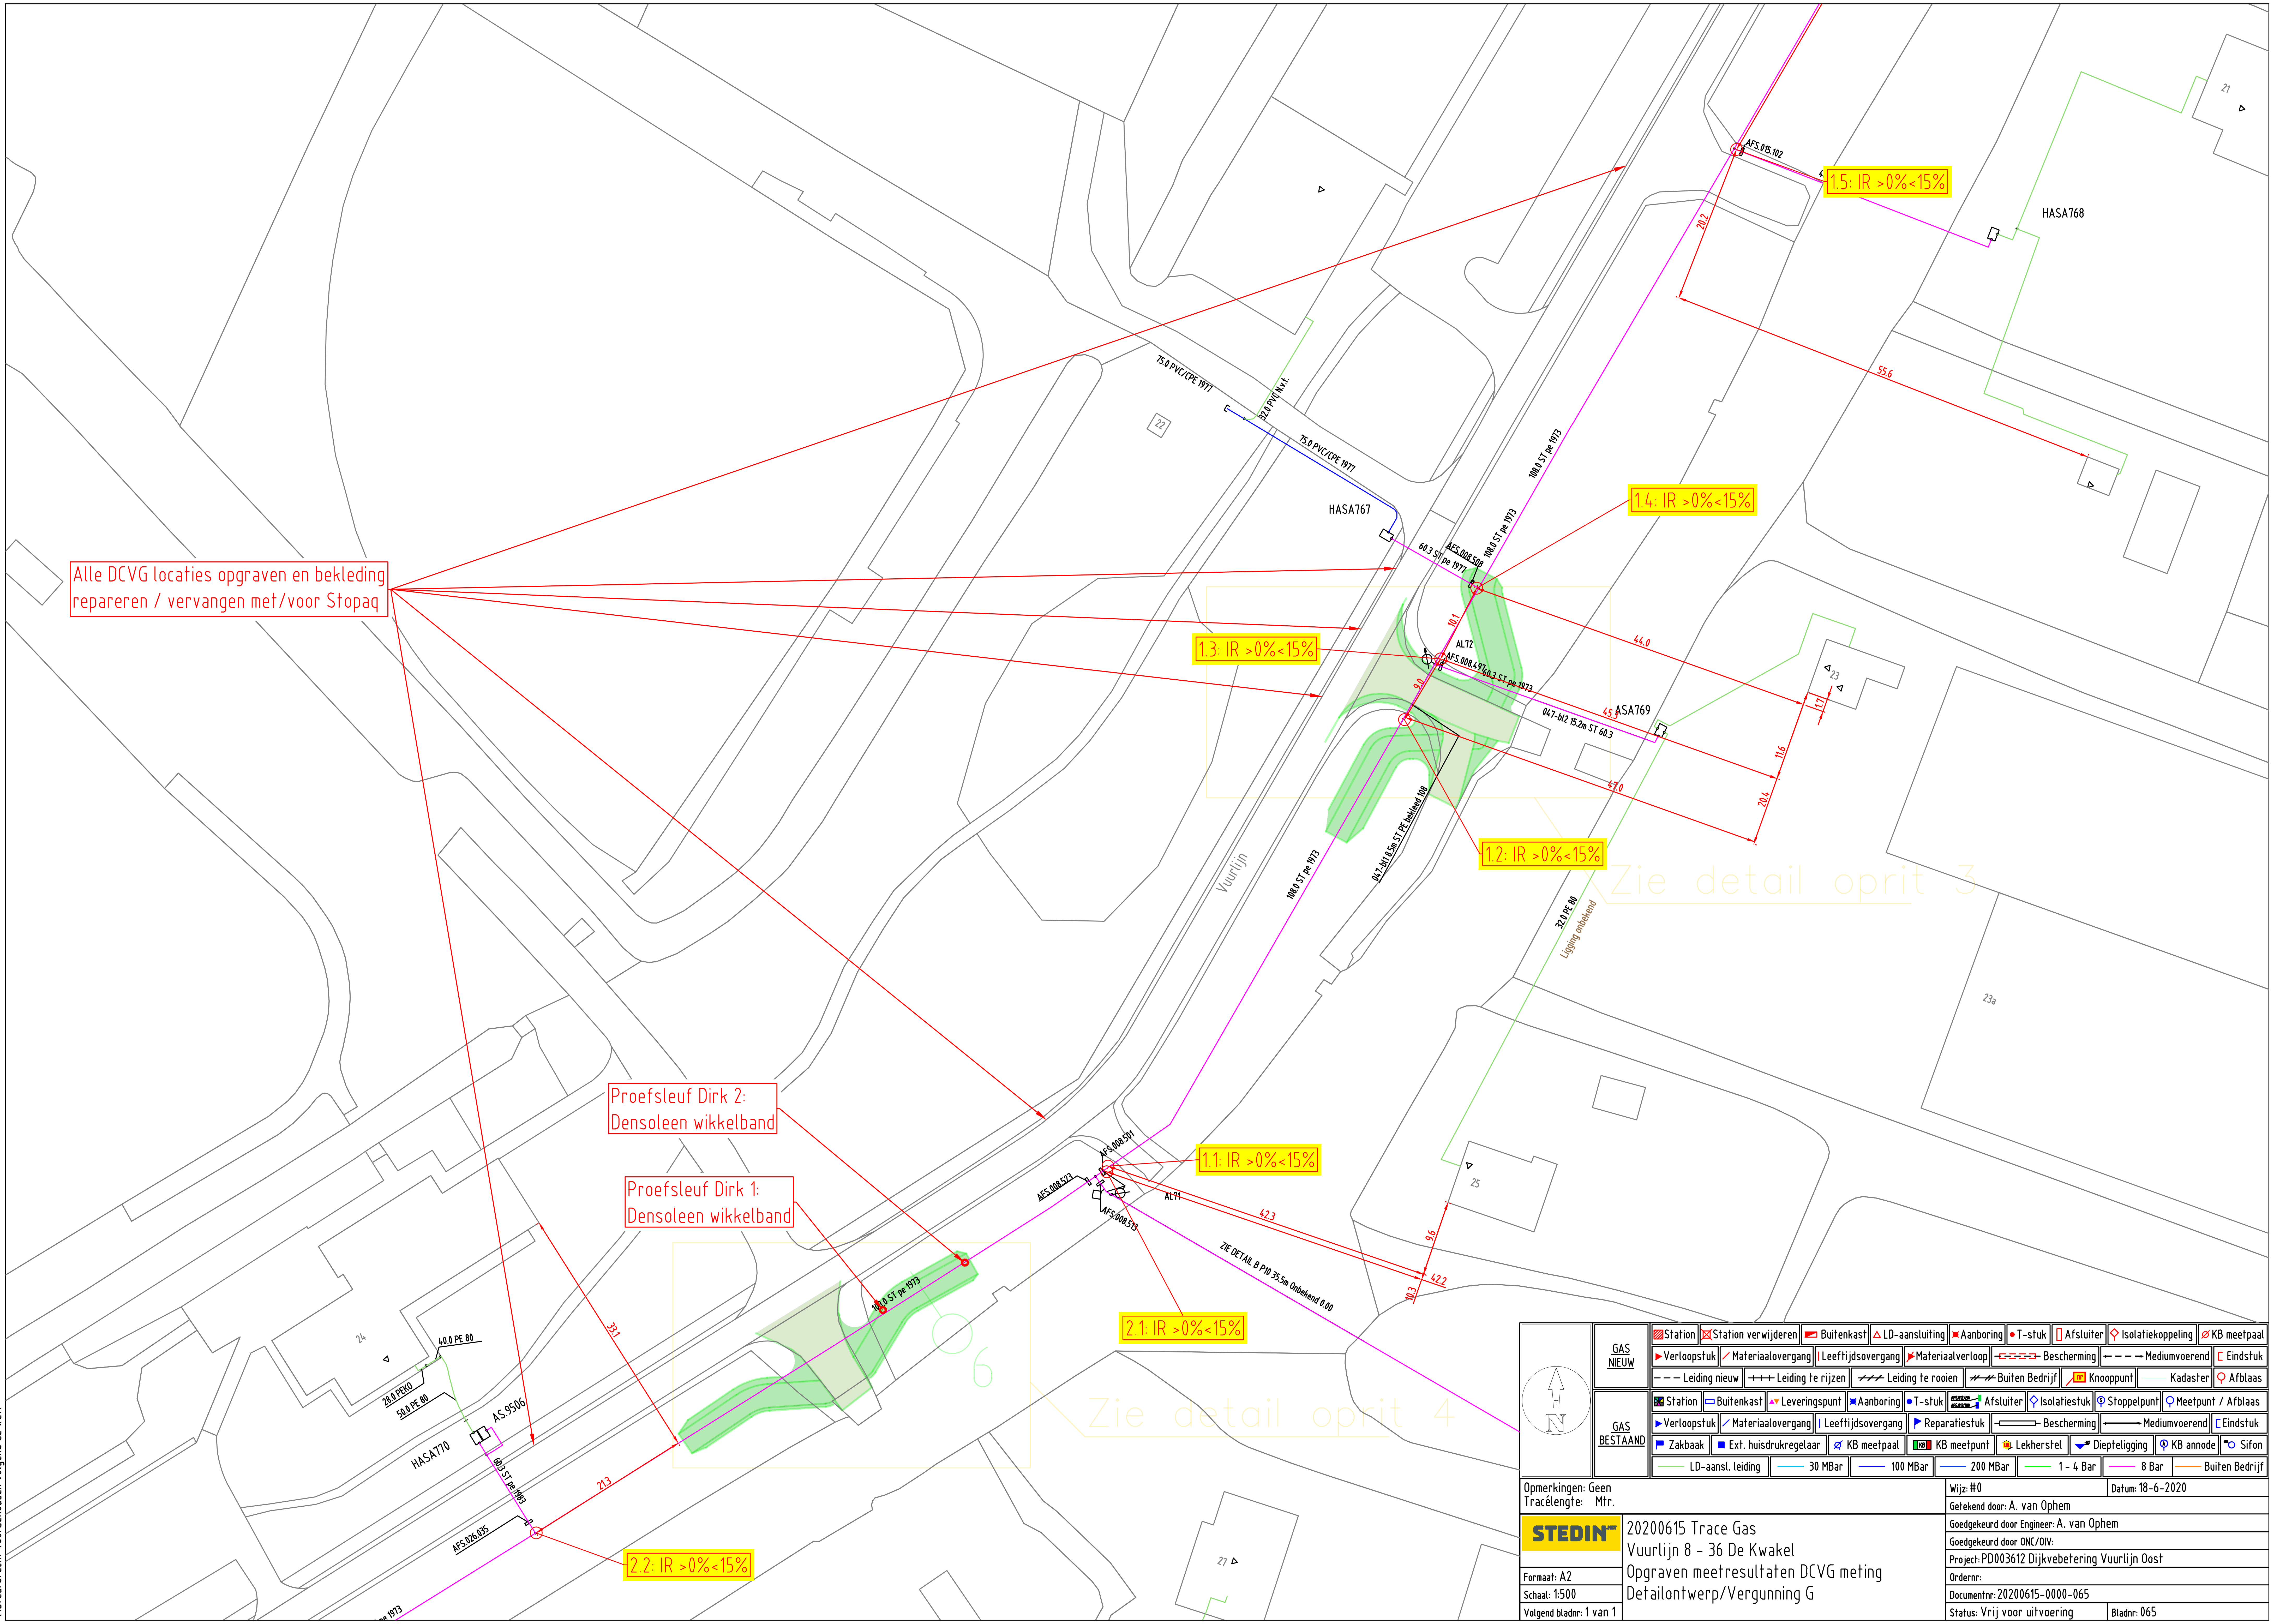

GAS NIEUW	Station	Station verwijderen	Buitenkast	LD-aansluiting	Aanboring	T-stuk	Afsluiter	Isolatiekoppeling	KB meetpaal	
	Verloopstuk	Materiaalovergang	Leeftijdsovergang	Materiaalverloop	Bescherming	Mediumvoerend	Eindstuk			
	Leiding nieuw	Leiding te rijzen	Leiding te rooien	Buiten Bedrijf	Knooppunt	Kadaster	Afblaas			
GAS BESTAAND	Station	Buitenkast	Leveringspunt	Aanboring	T-stuk	Afsluiter	Isolatiestuk	Stoppelpunt	Meetpunt / Afblaas	
	Verloopstuk	Materiaalovergang	Leeftijdsovergang	Reparatiestuk	Bescherming	Mediumvoerend	Eindstuk			
	Zakbaak	Ext. huisdrukregelaar	KB meetpaal	KB meetpunt	Lekherstel	Diepteligging	KB annode	Sifon		
	LD-aansl. leiding	30 MBar	100 MBar	200 MBar	1 - 4 Bar	8 Bar	Buiten Bedrijf			

Opmerkingen: Geen
Tracélengte: Mtr.

STEDIN

20200615 Trace Gas
Vuurlijn 8 - 36 De Kwakel
Opgraven meetresultaten DCVG meting
Detailontwerp/Vergunning G

Formaat: A2
Schaal: 1:500
Volgend bladnr: 1 van 1

Wijz: #0
Datum: 18-6-2020
Getekend door: A. van Ophem
Goedgekeurd door Engineer: A. van Ophem
Goedgekeurd door ONC/OIV:
Project: PD003612 Dijkvebetering Vuurlijn Oost
Ordernr:
Documentnr: 20200615-0000-065
Status: Vrij voor uitvoering
Bladnr: 065