




OVERZICHT DAMWANDCONSTRUCTIE
SCHAAL 1:100

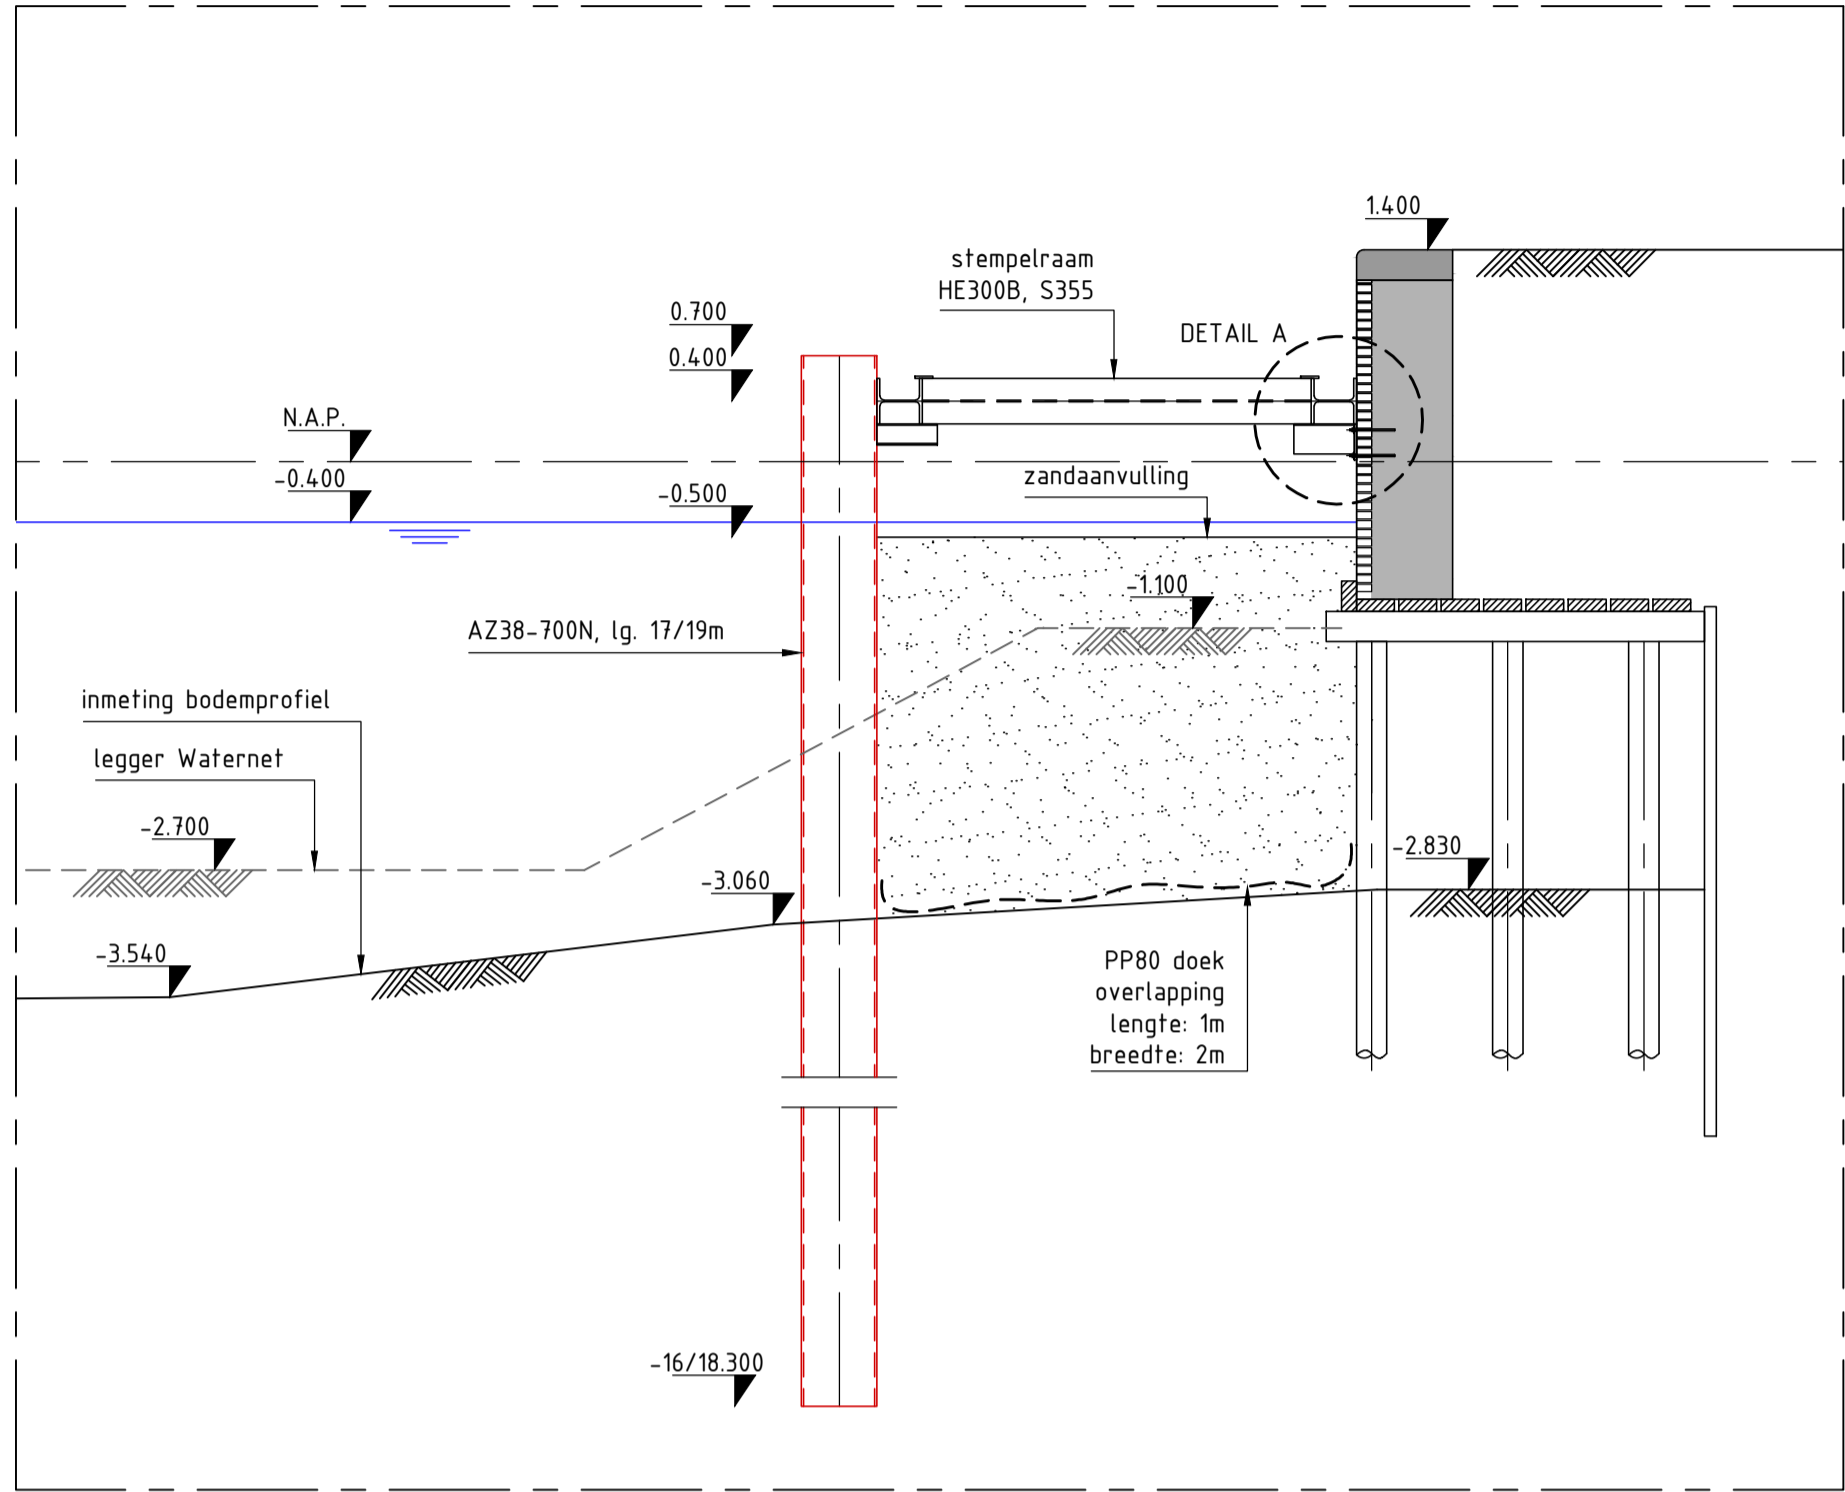


DOORSNEDE A-A
SCHAAL 1:50

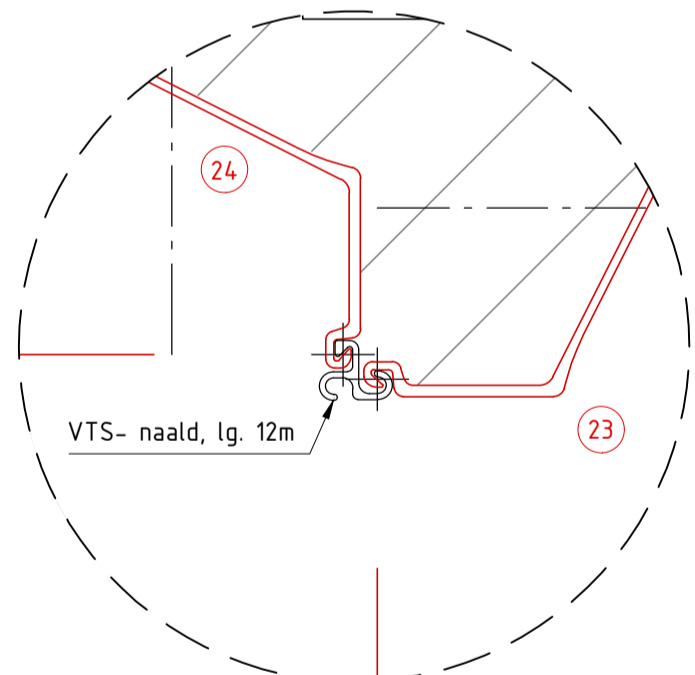


DETAIL 1
SCHAAL 1:10

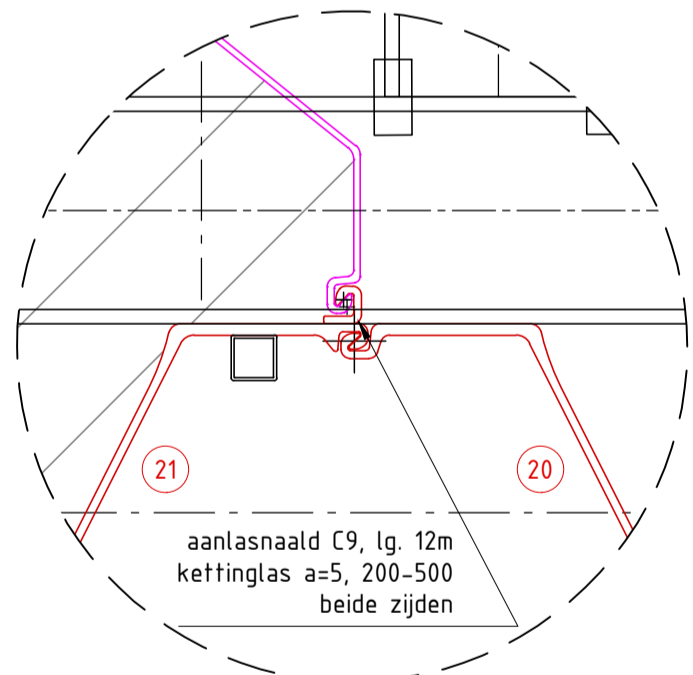


DETAIL 2
SCHAAL 1:10

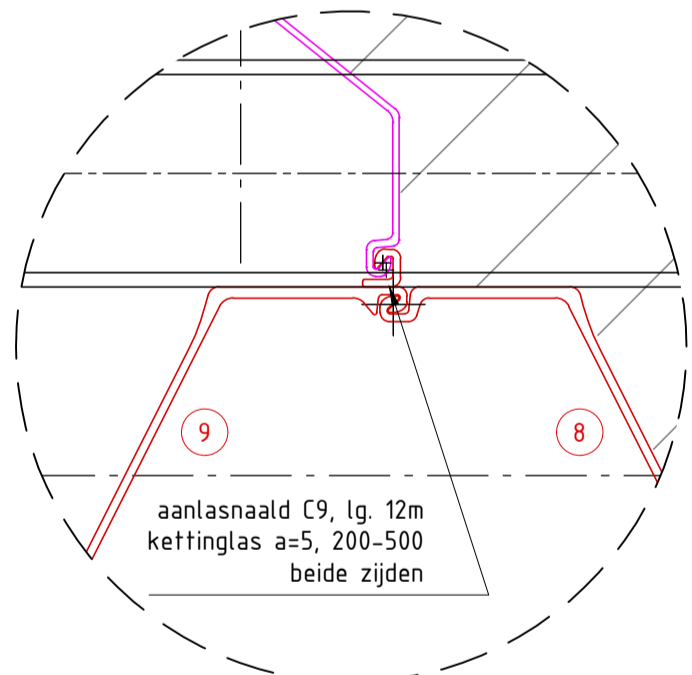

DETAIL 3
SCHAAL 1:10

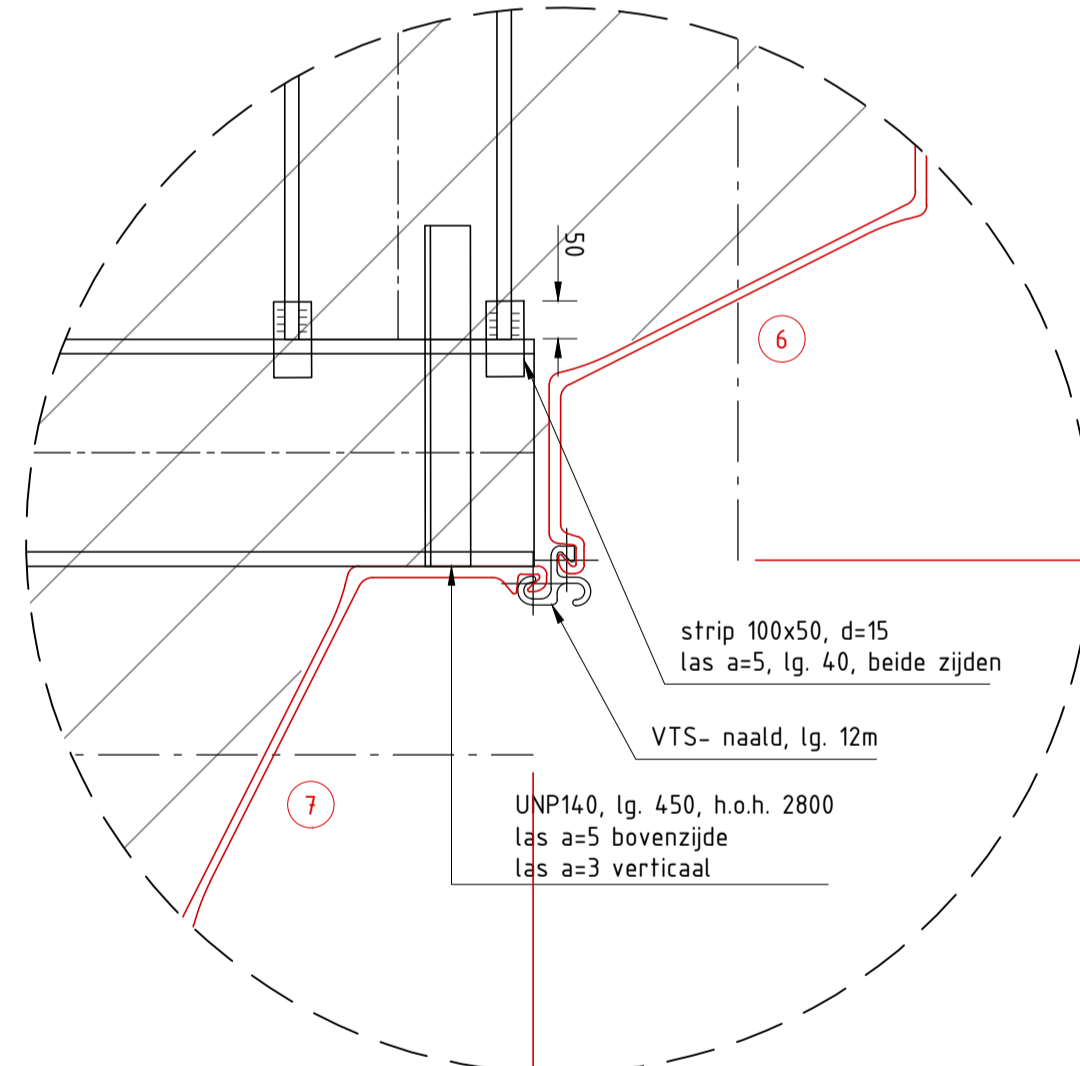

DETAIL 4
SCHAAL 1:10

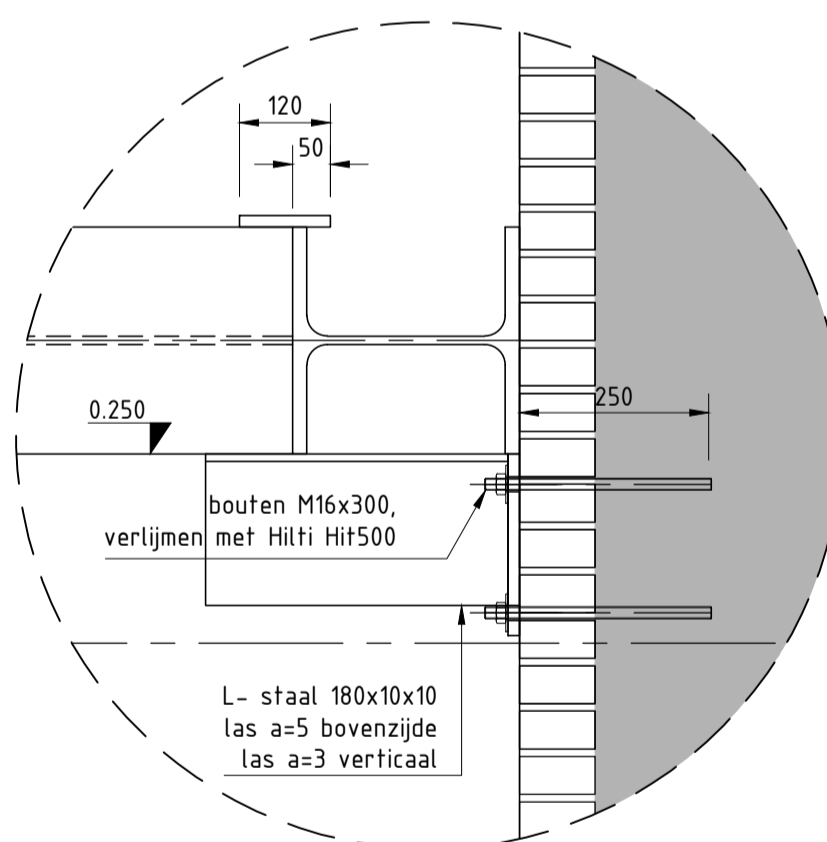

DETAIL A
SCHAAL 1:10

VERKLARING

- REFERENTIEDOCUMENTEN:
- Inmeting kade JP Meetdienst, tek. nr. 2019-010_010, d.d. 24-03-2020
 - Inmeting waterbodem PEIL01, 4th dimension survey d.d. 30-03-2020
 - KLIC- meldingnr. 9810096766/10 190058914-1 d.d. 11-07-2019
 - Technisch Advies PRG0701-TA-20191011-D, d.d. 11-10-2019

- OPMERKINGEN:
- Maatvoering in millimeters, tenzij anders aangegeven.
 - Peilmaten in meters ten opzichte van N.A.P.
 - Coördinaten in millimeters ten opzichte van het Rijksdriehoek-stelsel
 - Hoeken in graden (*), tenzij anders aangegeven
 - Straatkwaliteit S235JR, tenzij anders aangegeven.
 - Lassen a=4, tenzij anders aangegeven.

| VERZENDSTATUS: | |
|----------------|---|
| Acceptatie (A) | |
| Commentaar (C) | |
| Info (I) | |
| Toetsing (T) | |
| Uitvoering (U) | ✓ |

| | | | | | | |
|------------------------------------|------------|---------------------|------------|--|----------|---------|
| 01 | 22-04-2020 | Eerste uitgave | Definitief | JWFK | RvV | JWFK |
| REVISIE | DATUM | WIJZIGING | STATUS | TEKENAAR | CONTROLE | VRUGAVE |
| OPDRACHTGEVER | | | | | | |
| H. van Steenwijk b.v. | | | |  | | |
| | | | | 10% AD Amsterdam Spaarndammerdijk 661 Telefoon: 020 682 95 65 Telefax: 020 682 72 55 e-mail: info@hysteenwijk.nl | | |
| AANNEHEM | | | | | | |
| Gebr. De Koning | | | |  | | |
| | | | | Postbus 88 3350 AB Papendrecht Scheepvaartweg 1 Telefoon: 078-6442644 Telefax: 078-6442630 e-mail: info@gebrdekoning.nl | | |
| PROJECT | | | | | | |
| Prinsengracht 334, - Amsterdam | | | | | | |
| ONDERWERP | | | | | | |
| Werktekening damwand & Stempelraam | | | | | | |
| DOCUMENTNR: TEK-01 | | FASE: UO | | FORMAAT: A1 | | BLAD: 1 |
| DOCUMENTTYPE: TEKENING | | PROJECTNR: 7.877.06 | | TEKENINGNR: | | |
| CONTRACTNR: | | SCHAAL: zie tek. | | | | |

H.v. Steenwijk b.v.



1014 AD Amsterdam
Spaandammerijk 661
Telefoon: 020 682 35 65
Telefax: 020 682 72 55
e-mail: info@hvansteenwijk.nl

Postbus 88
3350 AB Papendrecht
Scheepvaartweg 1
Telefoon: 078-6442644
Telefax: 078-6442630
e-mail: info@gebrdekonink.nl

