




te dempen sloot
lengte ca 47,5 m
ca. 80cm breed
oppervlakte 38 m²
+ voorzien van duiker
1250 mm diameter

kadastraal bekend:

- Gemeente : UITHOORN
- sectie : D
- perceel nr. : 6881 + 6901 + 6995
- schaal : 1 : 1000

BESTAANDE SITUATIE

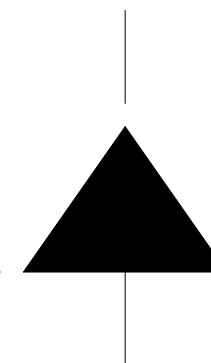






kadastraal bekend:

- Gemeente : UITHOORN
- sectie : D
- perceel nr. : 6901
- schaal : 1 : 1000

NIEUWE SITUATIE

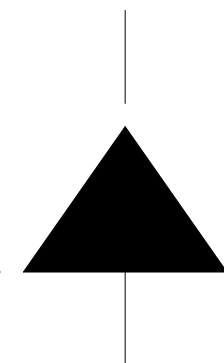

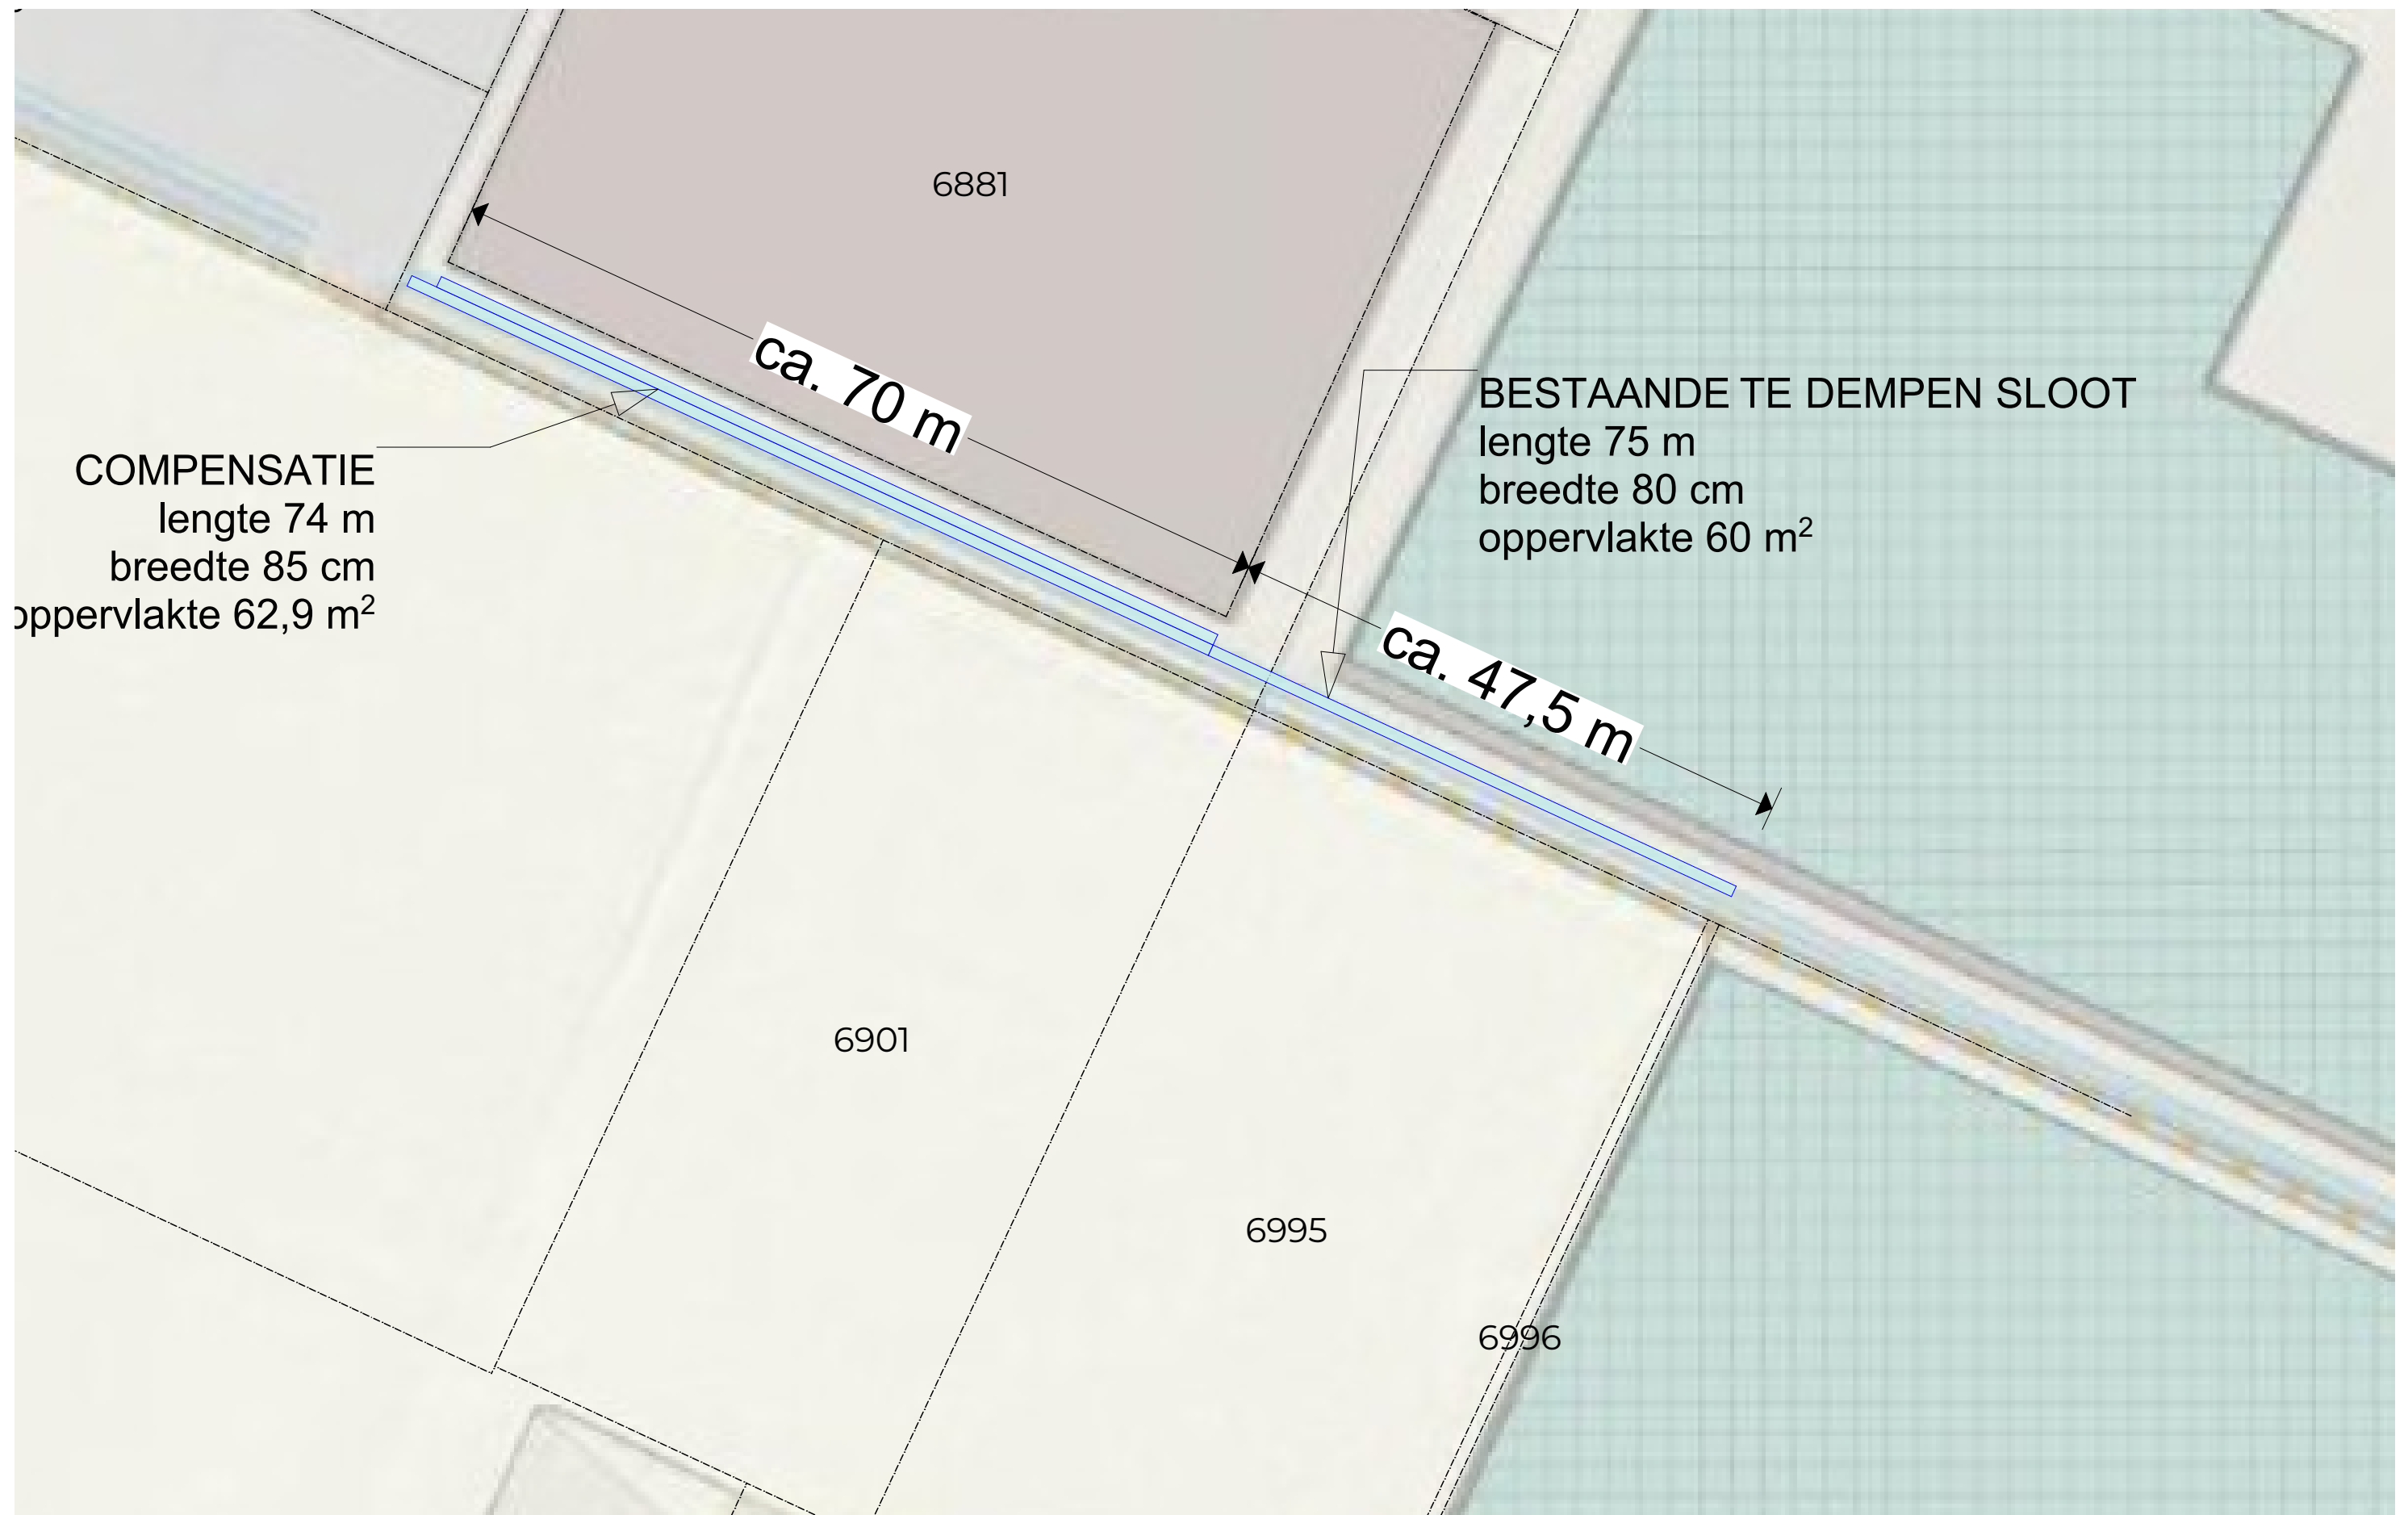

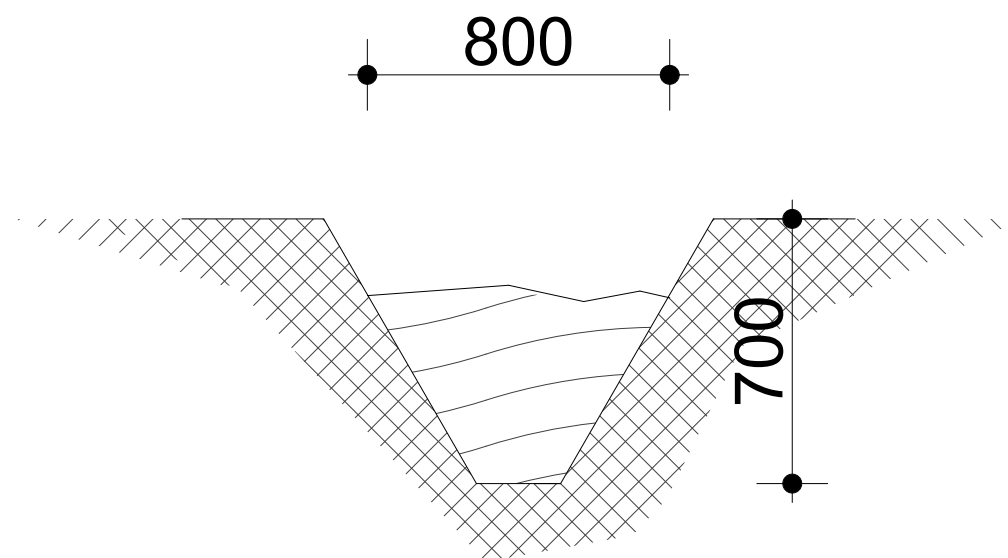

principeprofiel bestaande sloot