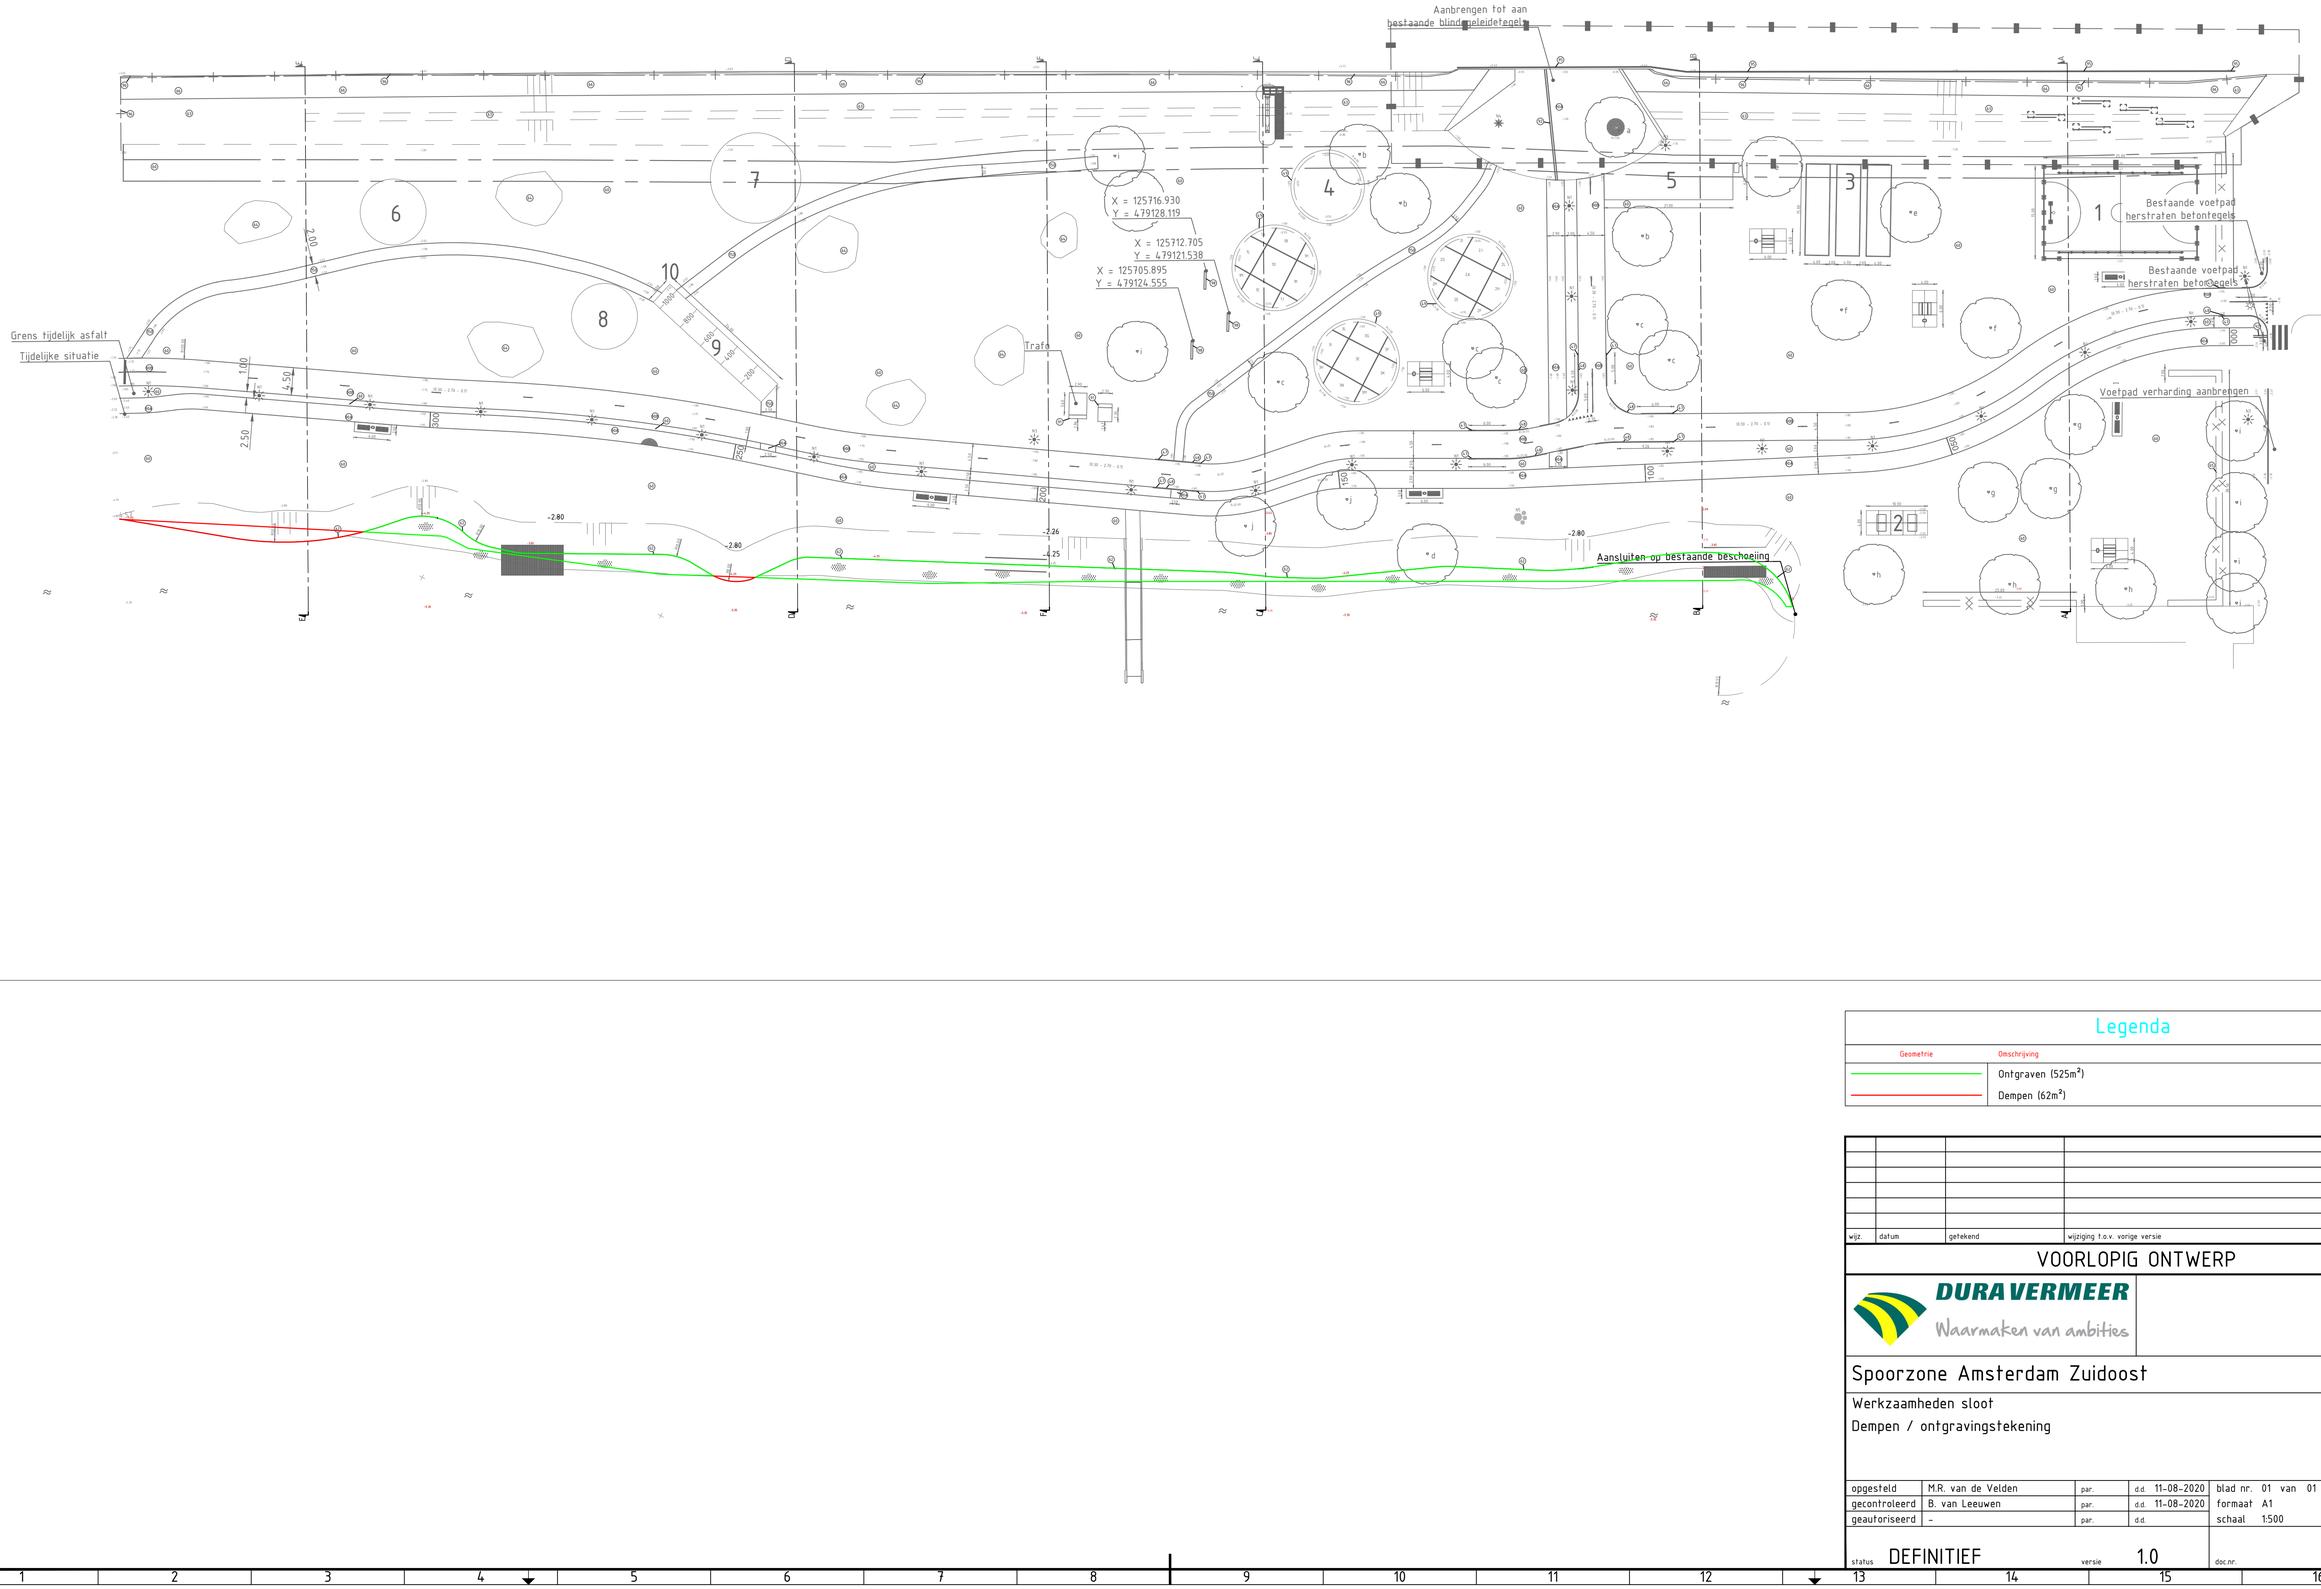

Legenda

Geometrie	Omschrijving
	Ontgraven (525m²)
	Dempen (62m²)

wijz.	datum	getekend	wijziging t.o.v. vorige versie

VOORLOPIG ONTWERP

DURA VERMEER
Waarmaken van ambities

Spoorzone Amsterdam Zuidoost

Werkzaamheden sloot

Dempen / ontgravingstekening

opgesteld	M.R. van de Velden	par.	d.d. 11-08-2020	blad nr. 01 van 01 blad(en)
gecontroleerd	B. van Leeuwen	par.	d.d. 11-08-2020	formaat A1
geautoriseerd	-	par.	d.d.	schaal 1:500

status DEFINITIEF versie 1.0 doc.nr.

M:\Ontgravingsvak.dwg