


V:\2019\2019224 WOEDEN HET GROENE HART 19224060 NIP-01\08 VERGUNNINGEN\1 AANVRAAG INSTELLINGSBESLUIT\H1\H1 AMSTEL_G001 EN VECHT\019224-060-VE006.DWG

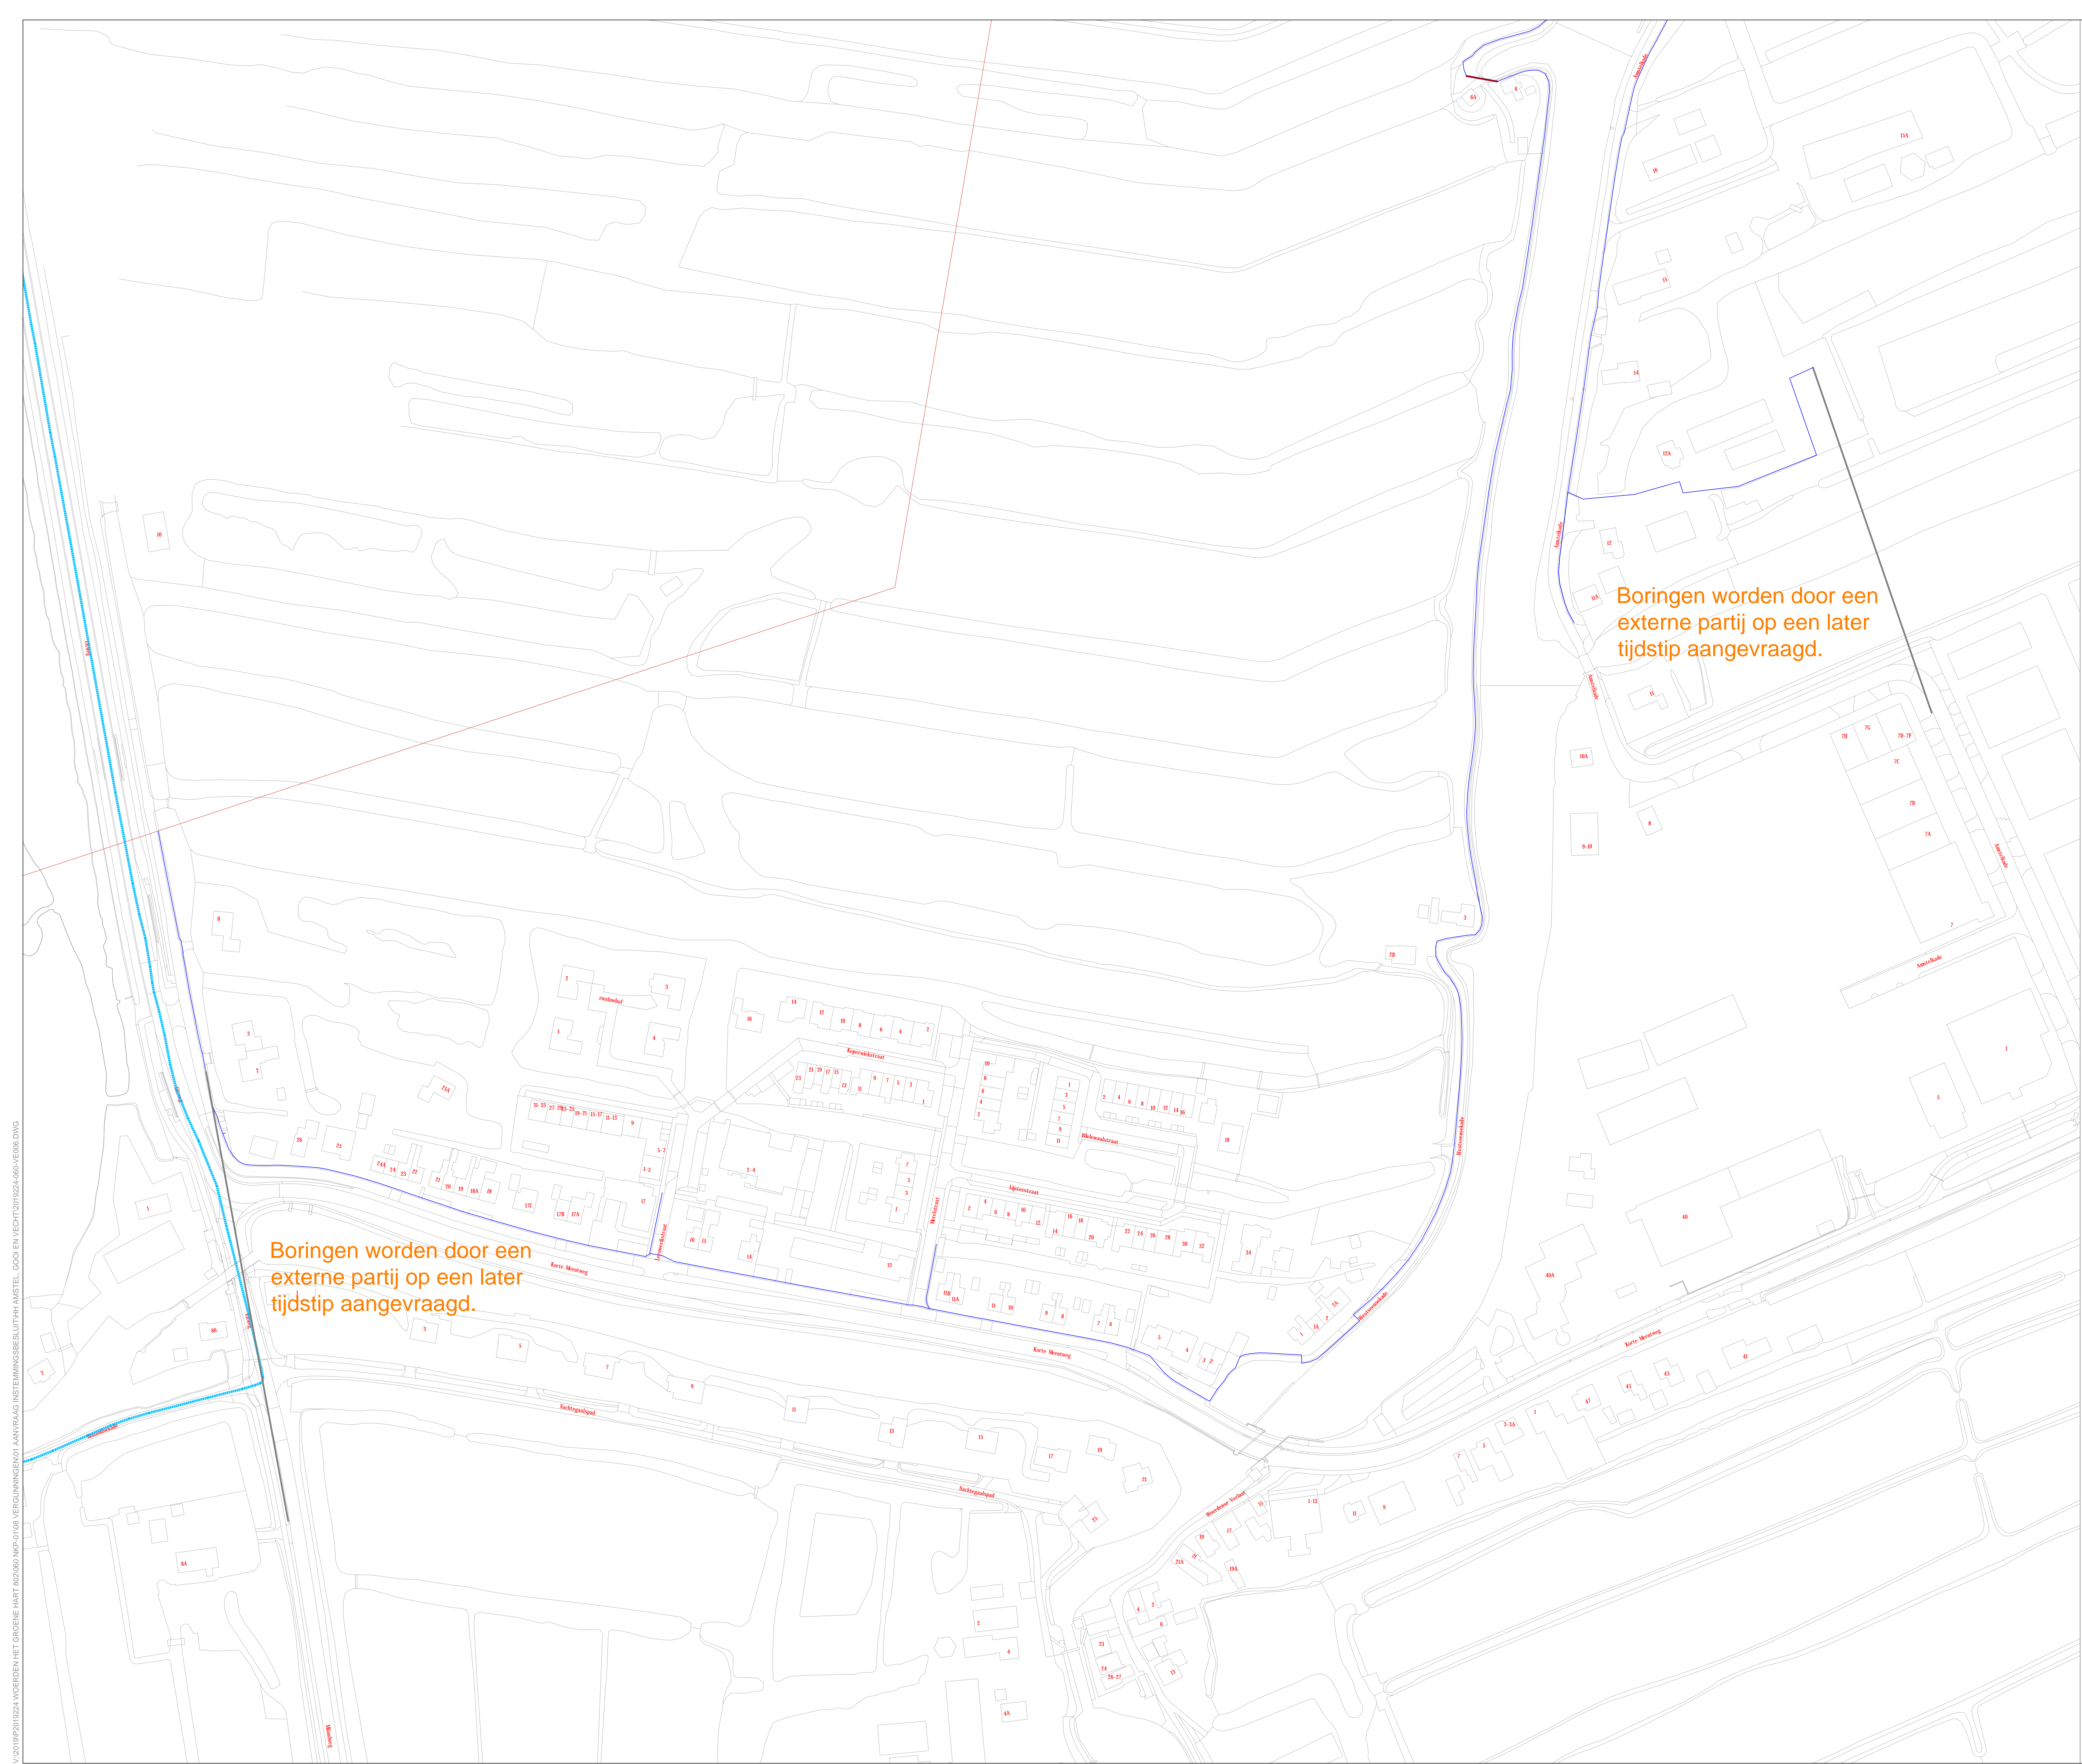

Legenda

Nieuw te graven tracé (30cm breed, 40cm diep)

Toegevoegd nieuw te graven tracé (30cm breed)

Asfalt Zagen

Brugconstructie

Gestuurde boring

Waterschapsgrens

Huusaansluiting HomeConnect (contract MBG)

Huusaansluiting HomePassed (geen contract MBG, binnen graaftracé)

Huusaansluiting HomePrepared (geen contract MBG, buiten graaftracé)

Kruisingen van asfalt zullen indien mogelijk door middel van persingen of raket gemaakt worden. Indien er geen persing mogelijk is wordt in overleg een andere optie toegepast.

BLADINDELING

N

Verkeersmaatregelen worden uitgevoerd conform de richtlijnen CROW publicatie 96.8

Deze tekening is het eigendom van Spitters en mag niet worden verspreid of openbaar gemaakt zonder schriftelijke toestemming van Spitters. Het is niet toegestaan deze tekening te kopiëren, te verspreiden of openbaar te maken. 

1.1

Weg: Door

omschrijving van de wijziging

Weg: Datum

Datum gecontroleerd

1

2

3

4

1

2

3

4

spitters

Adviesbureau voor water en milieu

Projectnaam: PTH Groene Hart

Deelgebied: NOD-01

Organisatie: H&I Amstel, Gool en Vecht

Overige: VERGUNNINGSTEKENING

19224-060-VE006-01

Getekend door: JK

Datum: 15-01-2020

Formaat: A0

Schaal: 1:1000

Projectnr: Spitters

Projectnr: opdrachtgever

Type tekening: VERGUNNING