


Totale hoogte vanaf het maaiveld = 3010

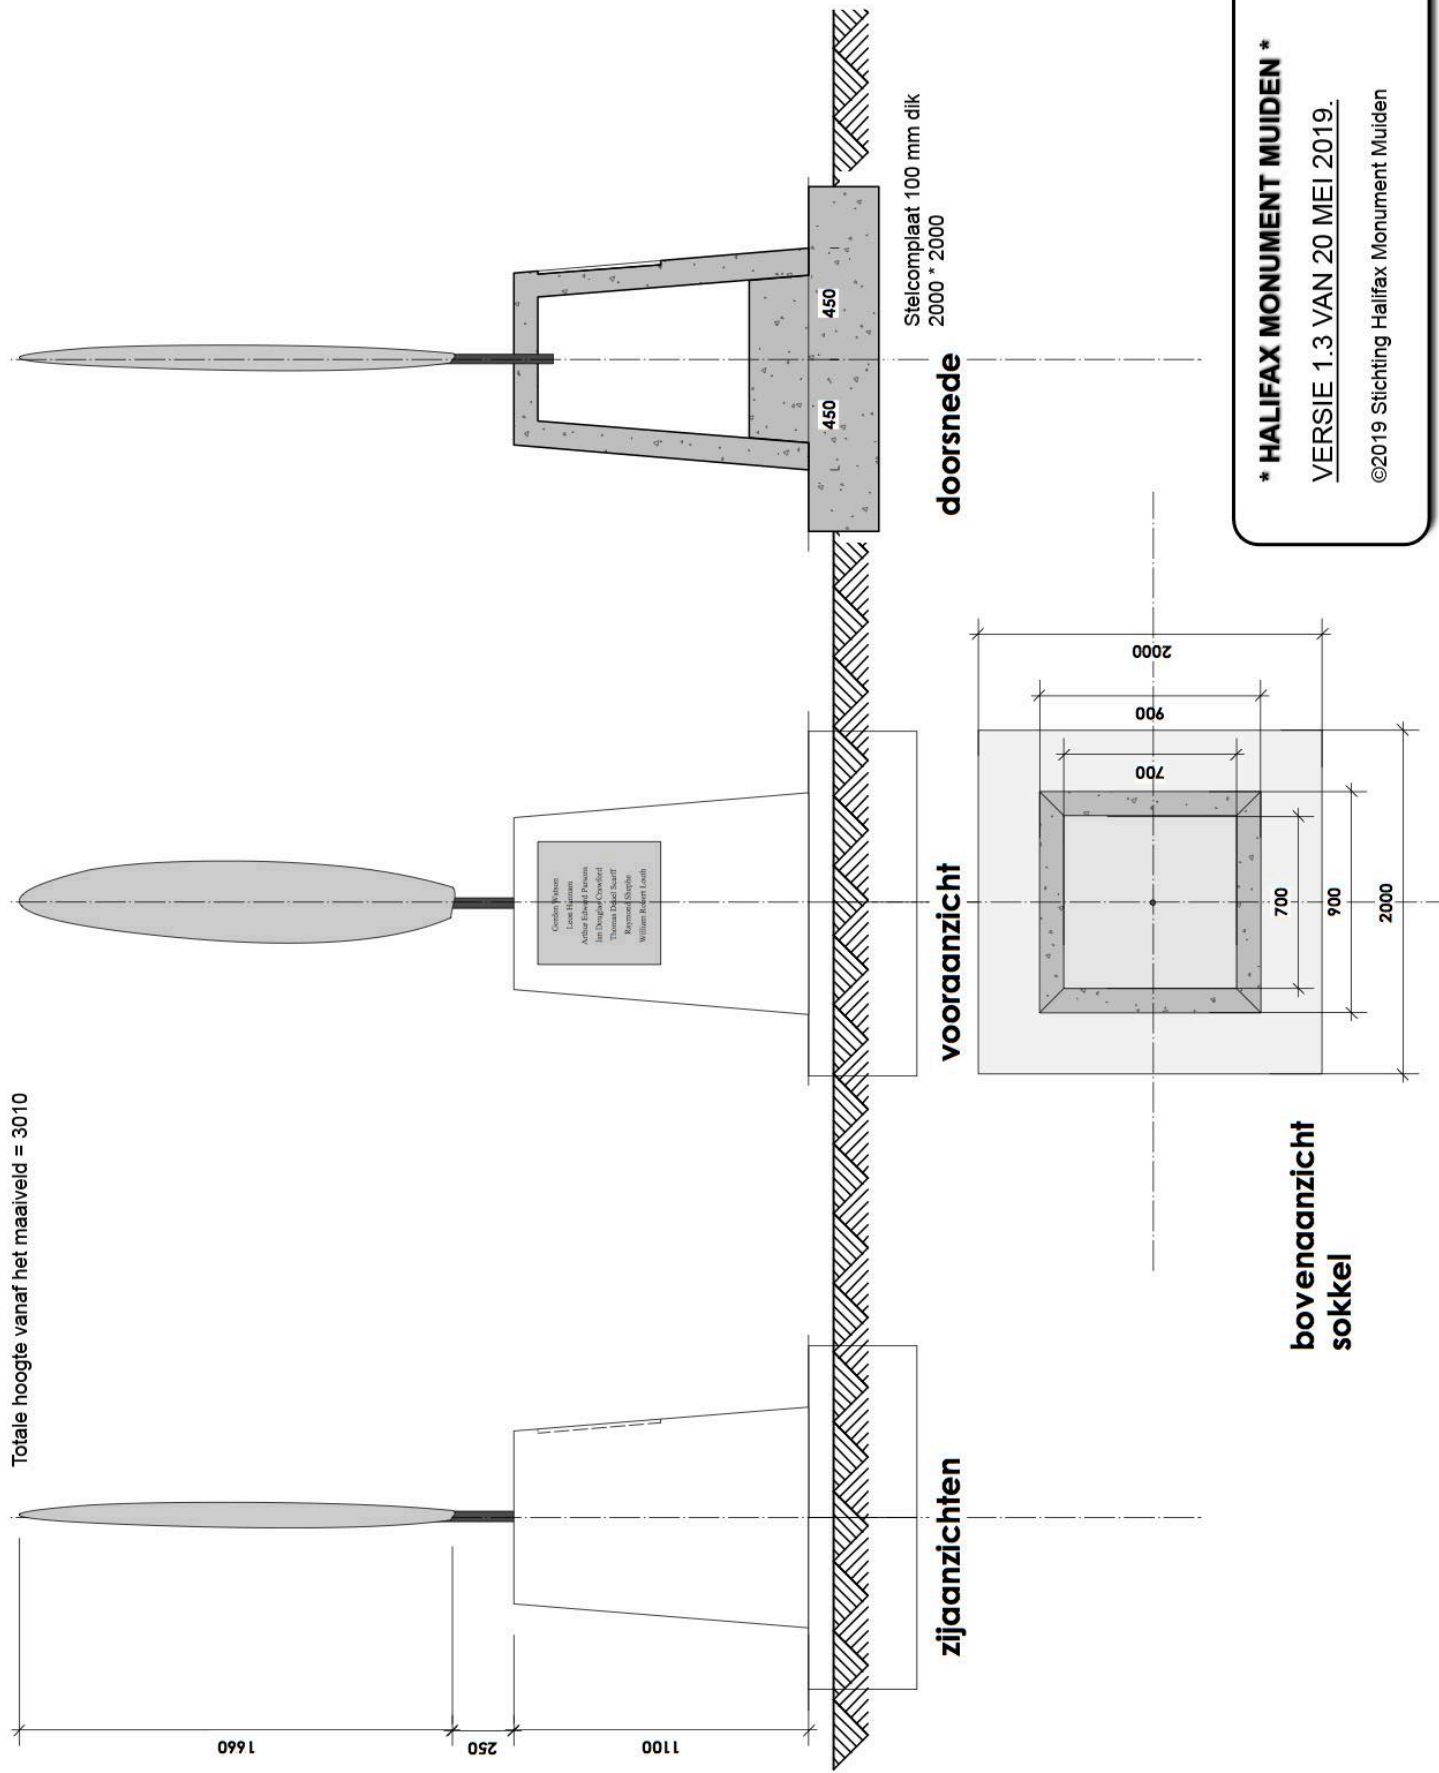

*** HALIFAX MONUMENT MUIDEN ***
VERSIE 1.3 VAN 20 MEI 2019.
©2019 Stichting Halifax Monument Muiden