




Nieuw
Schaal 1:1000

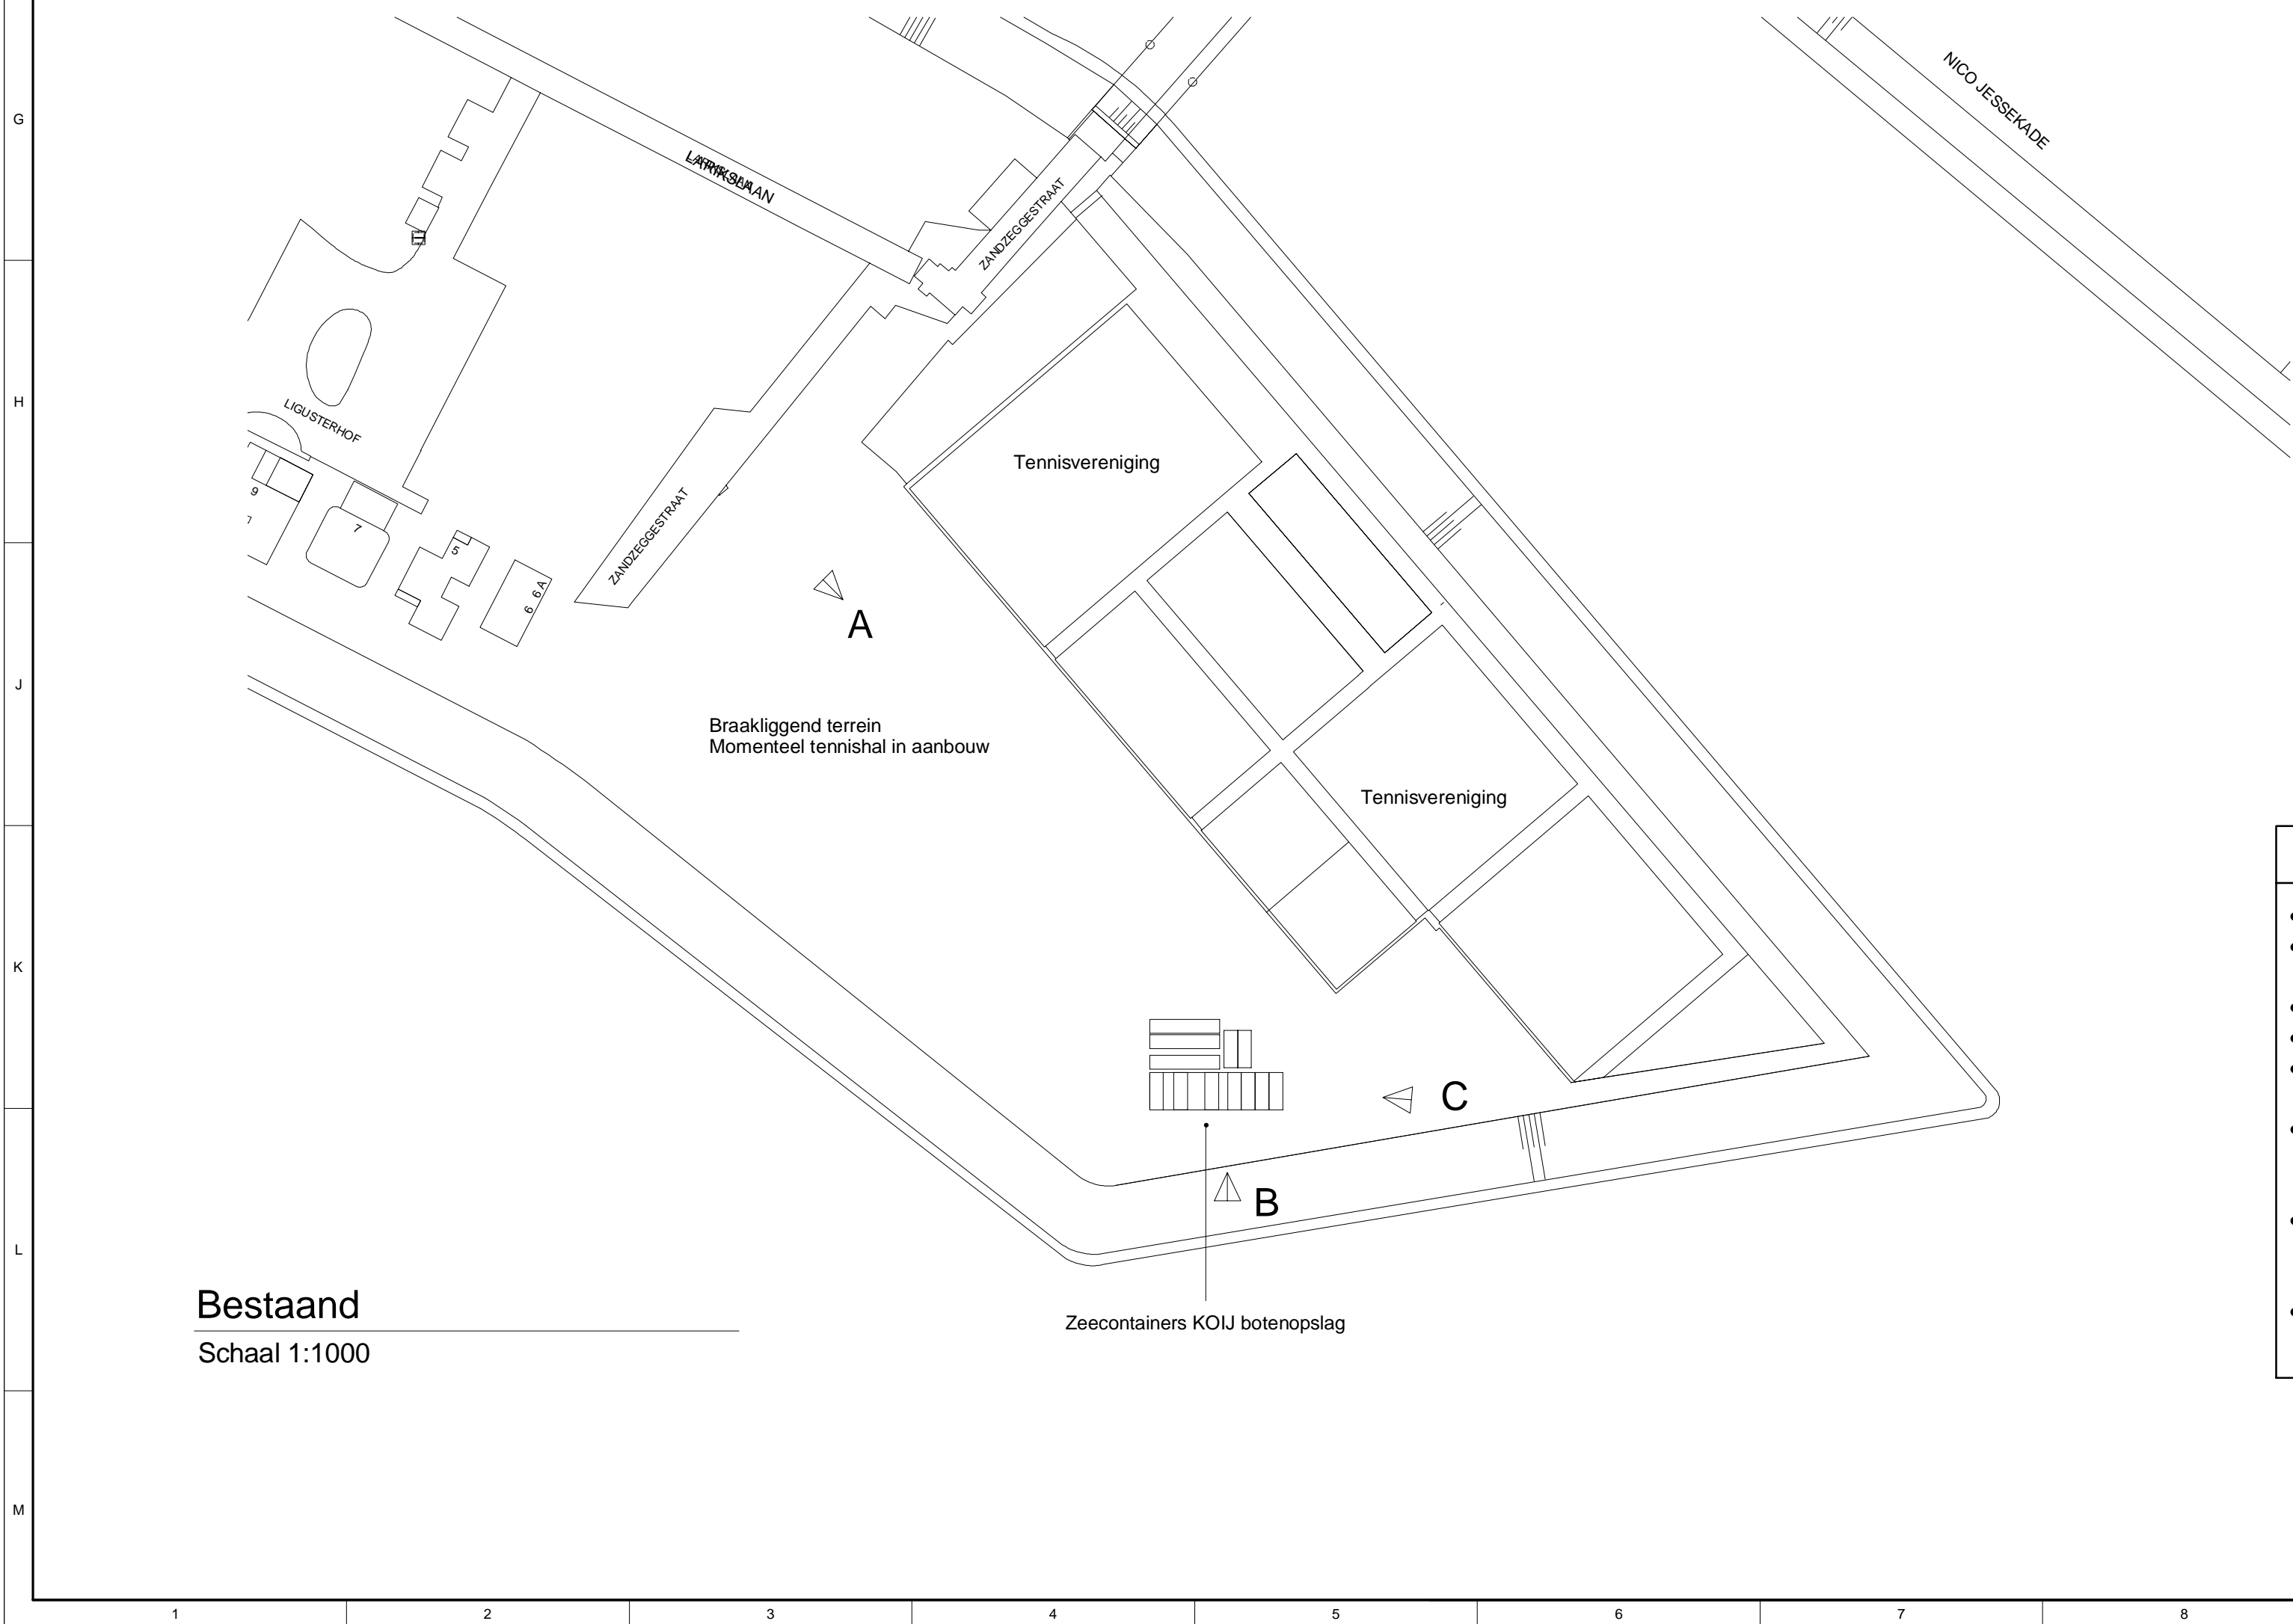

Bestaand
Schaal 1:1000

- ### Opmerkingen
- De aanvraag betreft het KOIJ clubgebouw en de KOIJ botenloods.
 - De beheergrens van de te bouwen KOIJ gebouwen valt samen met de gebouwgrenzen.
 - De perceelsgrens valt eveneens samen met de gebouwgrenzen.
 - Nieuwe kadastrale situatie dient nog vastgelegd te worden bij notaris.
 - De gemeente is van plan een park aan te leggen rond de nieuwe tennisclub en de KOIJ gebouwen.
 - Wij mogen buiten onze gebouw/perceelsgrenzen geen verharding aanbrengen. Het aanleggen van een verharde opstelplaats brandweervoertuig van 3,25m zal daarom door de gemeente bepaald moeten worden.
 - De coördinaten dienen nog uitgezet te worden. Het hoekpunt van de botenloods is bekend alsmede de hoekpunten van de zoekgebieden die opgegeven zijn door de gemeente.
 - Het ontwerp van de KOIJ botenloods en clubgebouw is voorgelegd aan de ontwerpcommissie IJburg en akkoord bevonden.

Fotos bestaande situatie



Voor Bouwaanvraag		
04-06-2018		
KOIJ		

OPDRACHTGEVER		Kano op IJburg		TITEL	
PROJECT		Clubhuis en Botenopslag		Situatie bestaand en nieuw	
VESTIGING		AFDELING		SCHAAL	
IJburg					
FORM		ORDERNUMMER		TEKENINGNUMMER	
A1		01		1148001	
BLAD		VAN		WUJZ	
0					