


Weespertrekvaart provincialewegzijde



Weespertrekvaart stammerdijkzijde

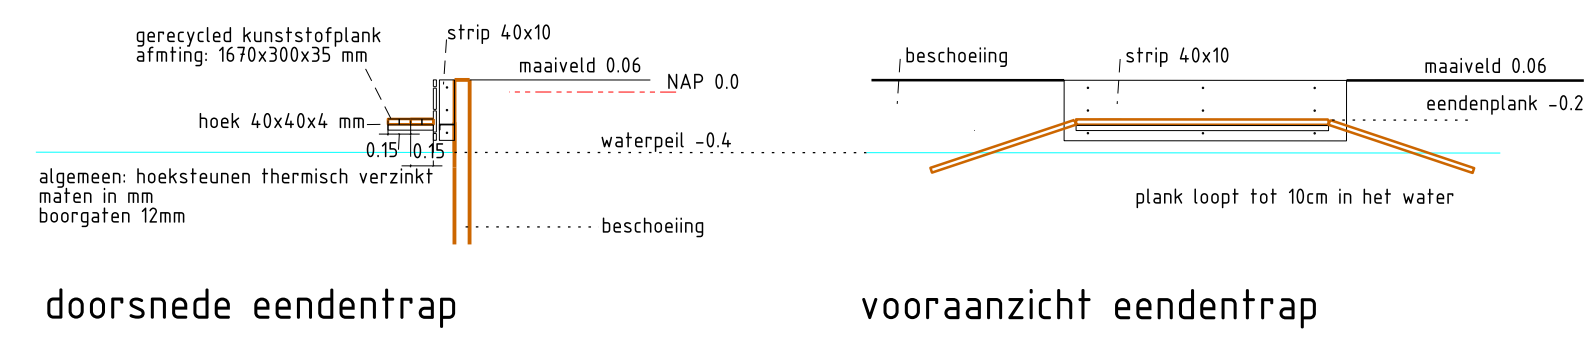

FUP eendentrapp



FUP plasdras



Locatie tov reeds gerealiseerde faunapassage