



Kelder 3250- zonder funderingspalen

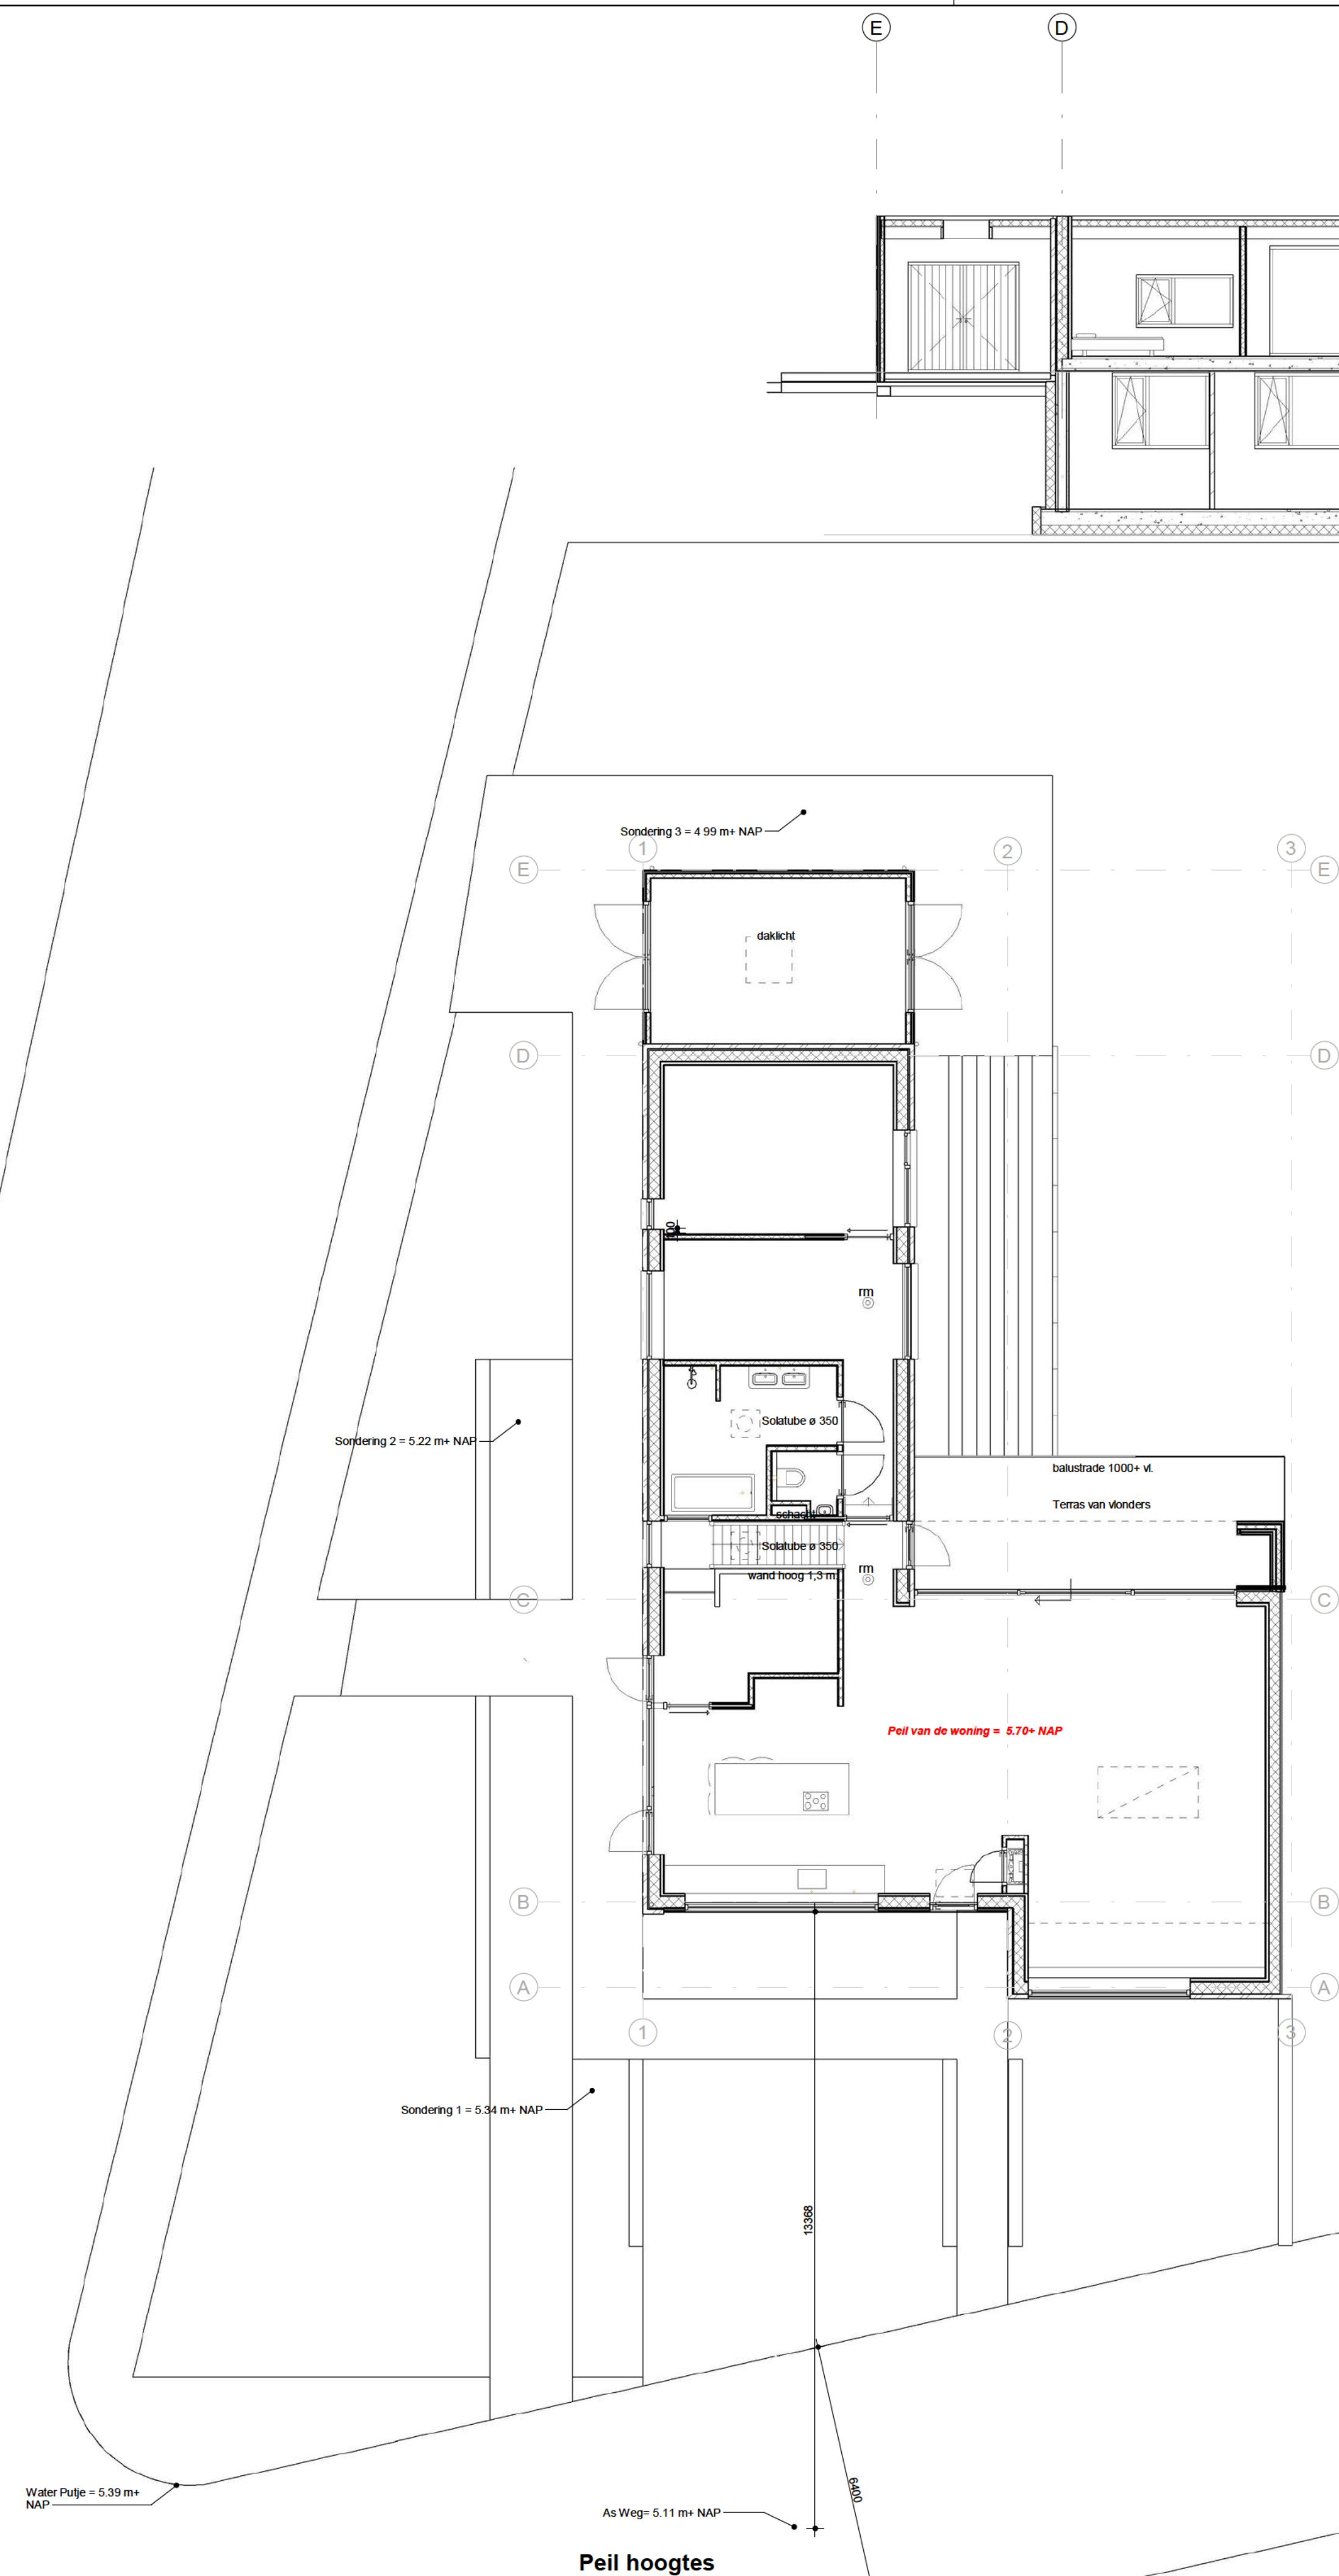

Peil hoogtes

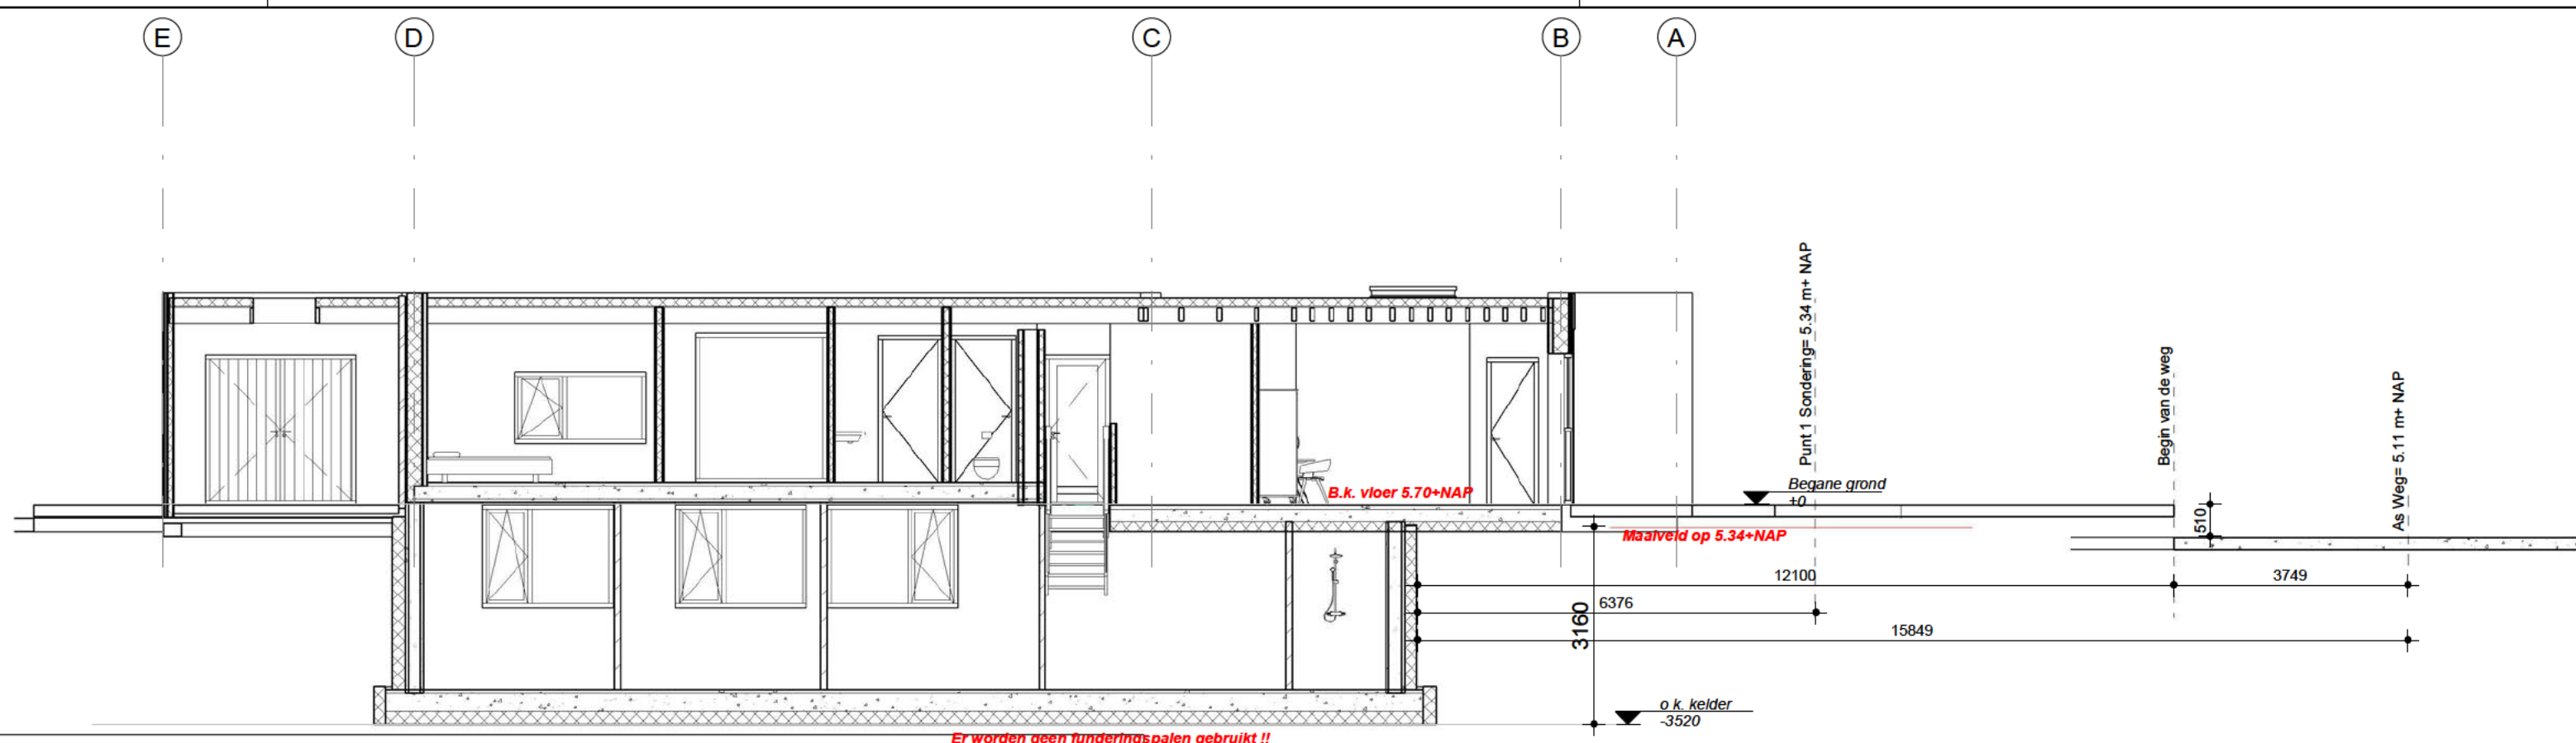

Doorsnede tbv waterschap



Situatie

Project: Nieuw te bouwen woning Zeeweg 7, 1399 GP Muiderberg	
Onderdeel: Kelder- hoogtes tov straat	Zeeweg
Projectnr: 20-036	
Status: Definitief	Getekend: T. M.
Datum: 10-02-2021	Schaal: 1:100
Gewijzigd:	Blad: B-05

**Paarhuis**
BOUW&ADVIES
ontwerpen | tekenen | calculeren

0546-625118 | info@paarhuis-ba.nl |
www.bouwenadvieswente.nl
De Watergang 31 | 7671 SV Vriezenveen