




Doorsnede 1-1'
schaal 1:20

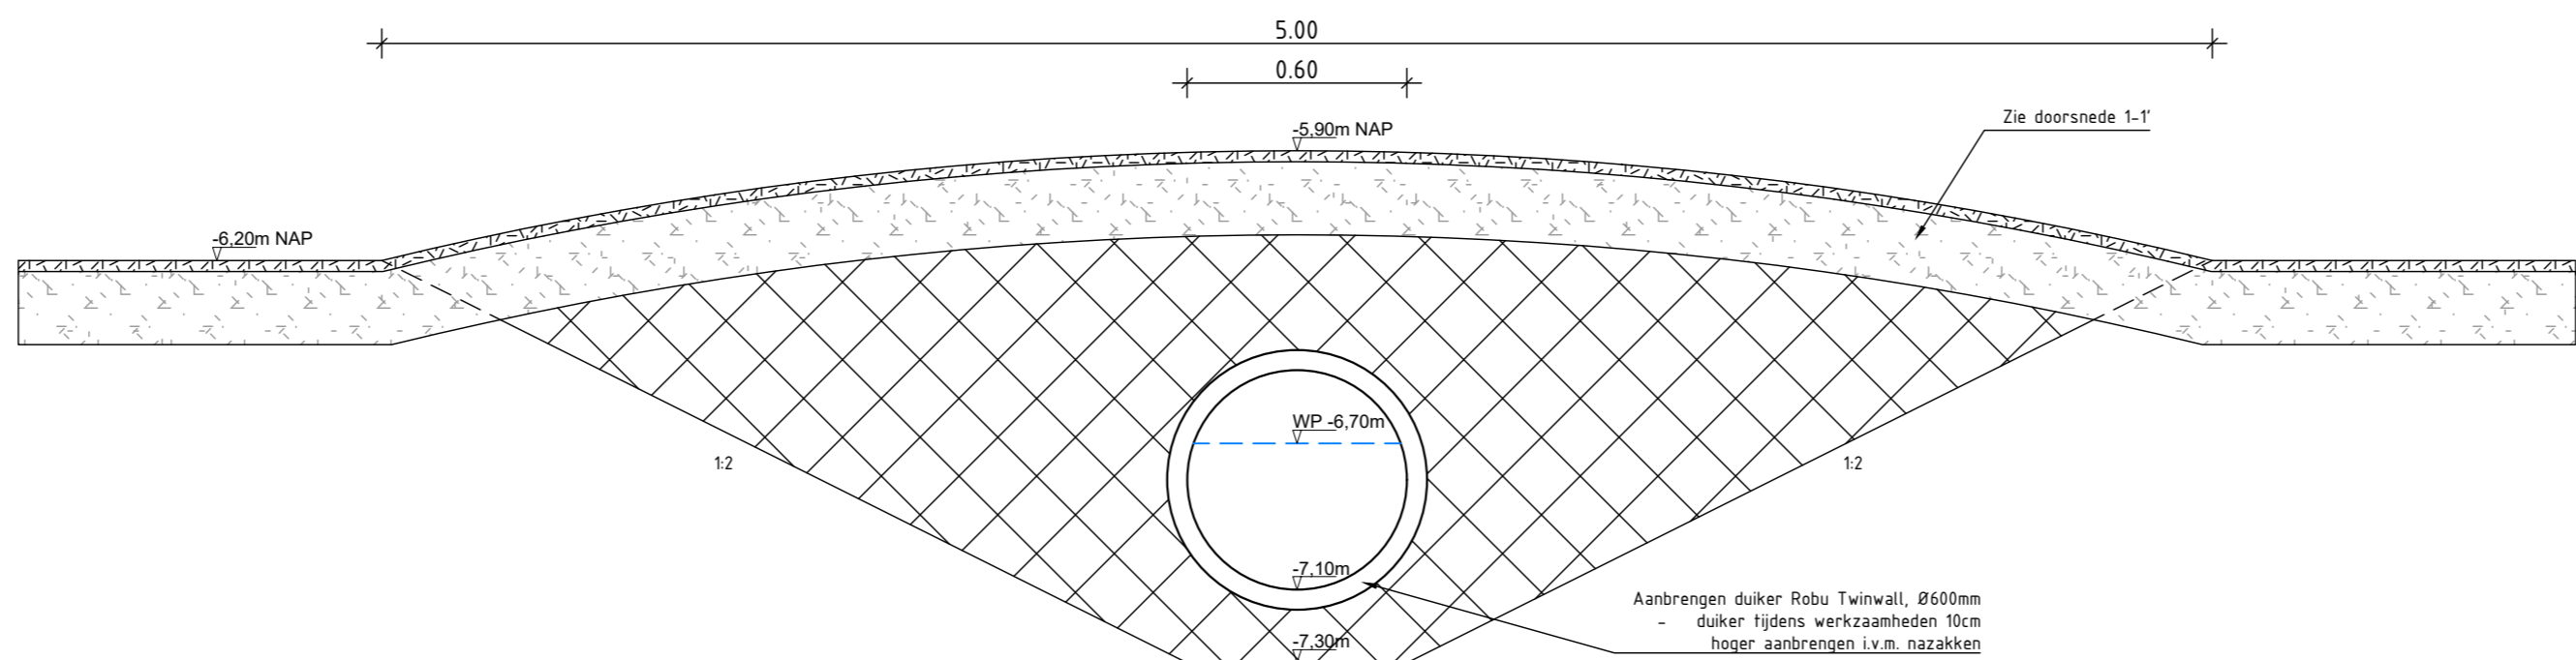


Dwarsdoorsnede C-C'
schaal 1:20

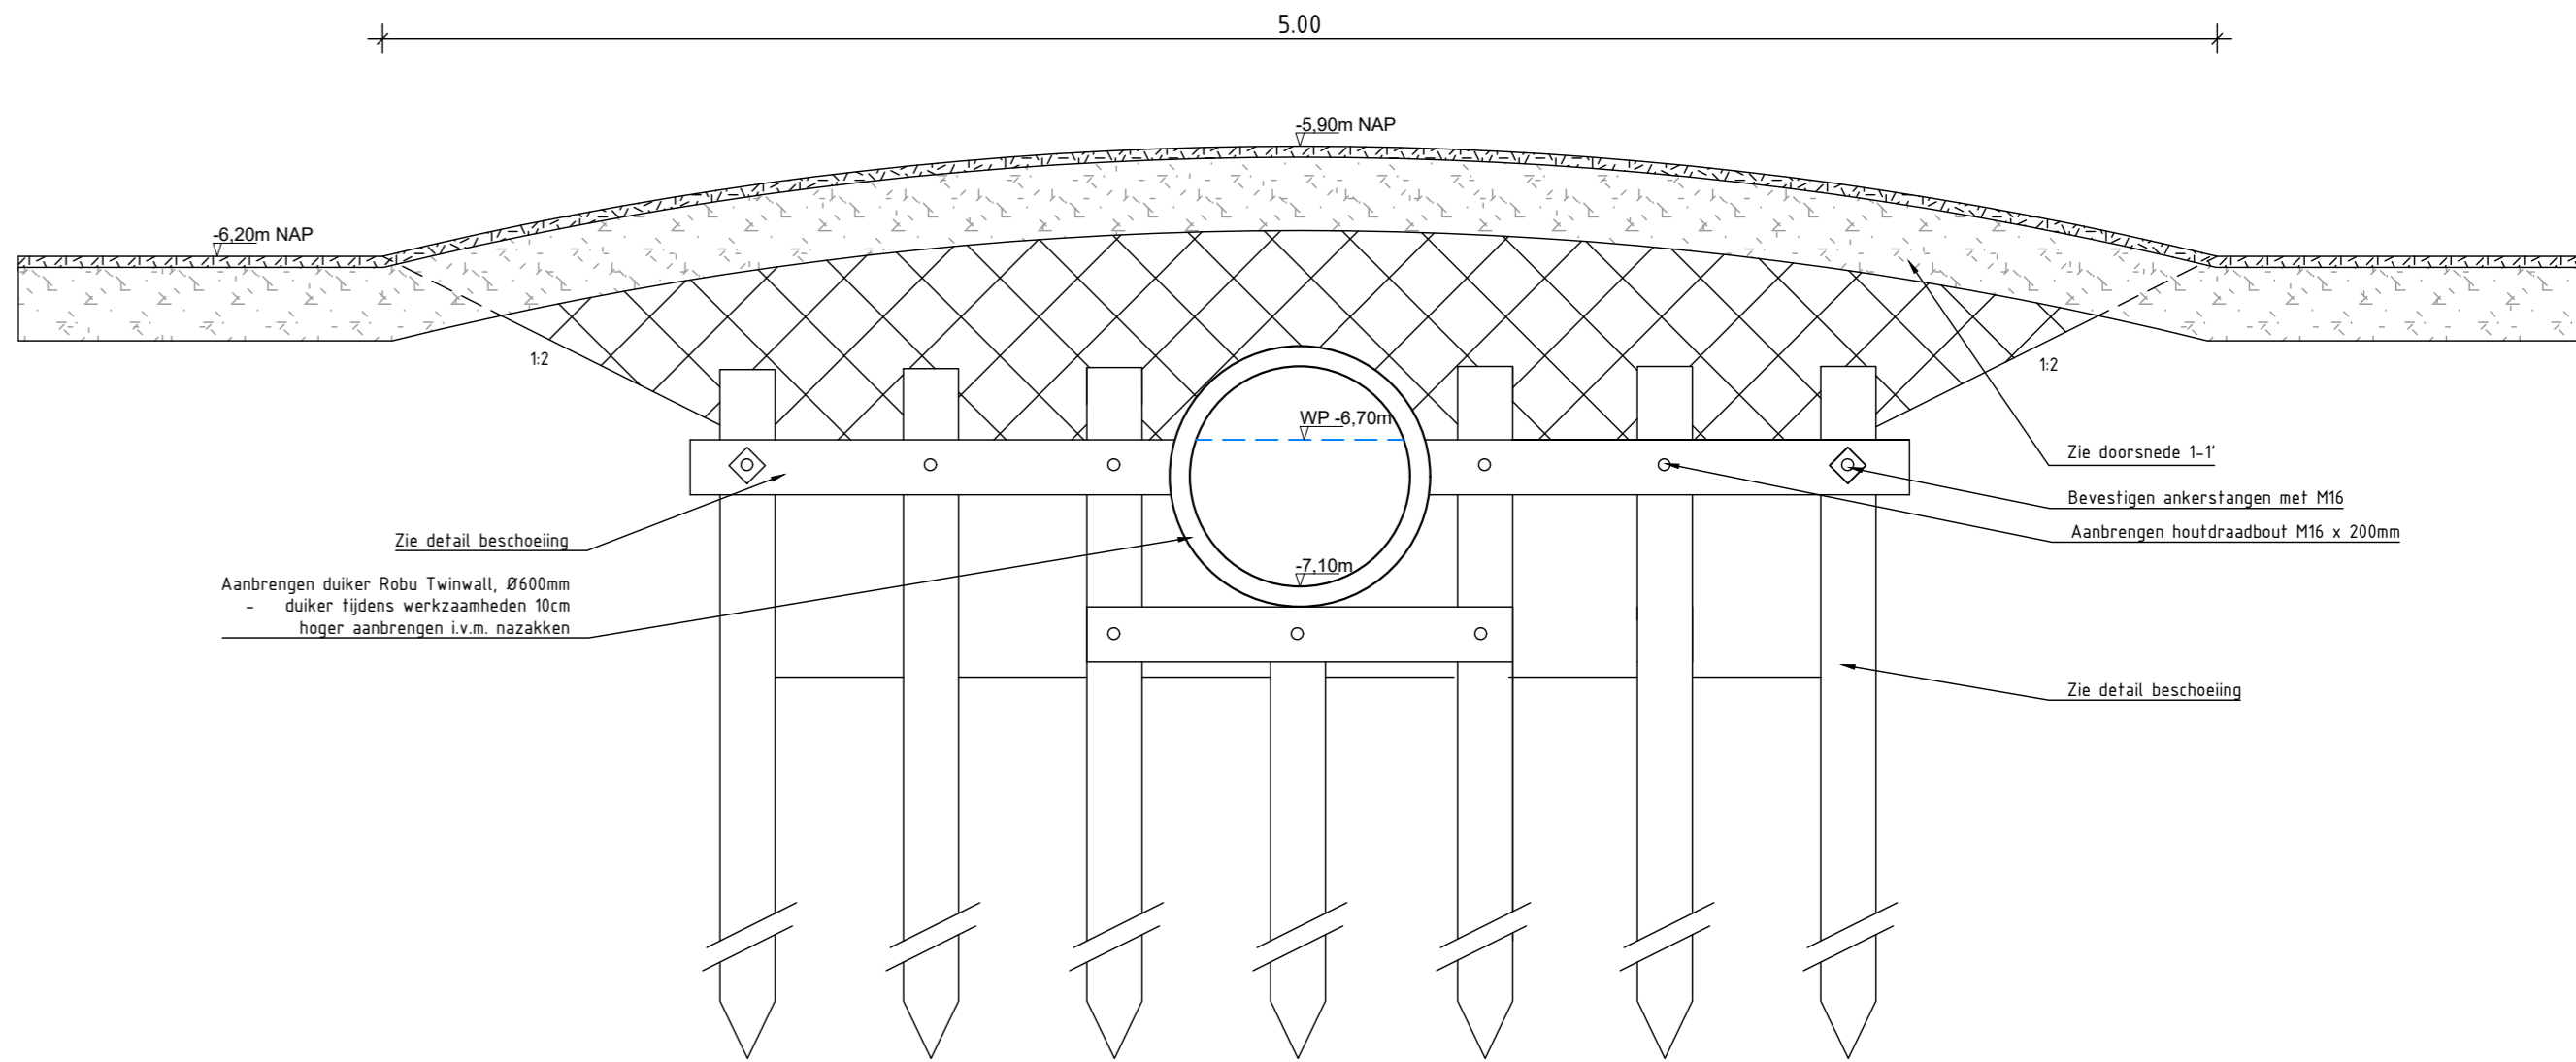


Voorzijzicht
schaal 1:20

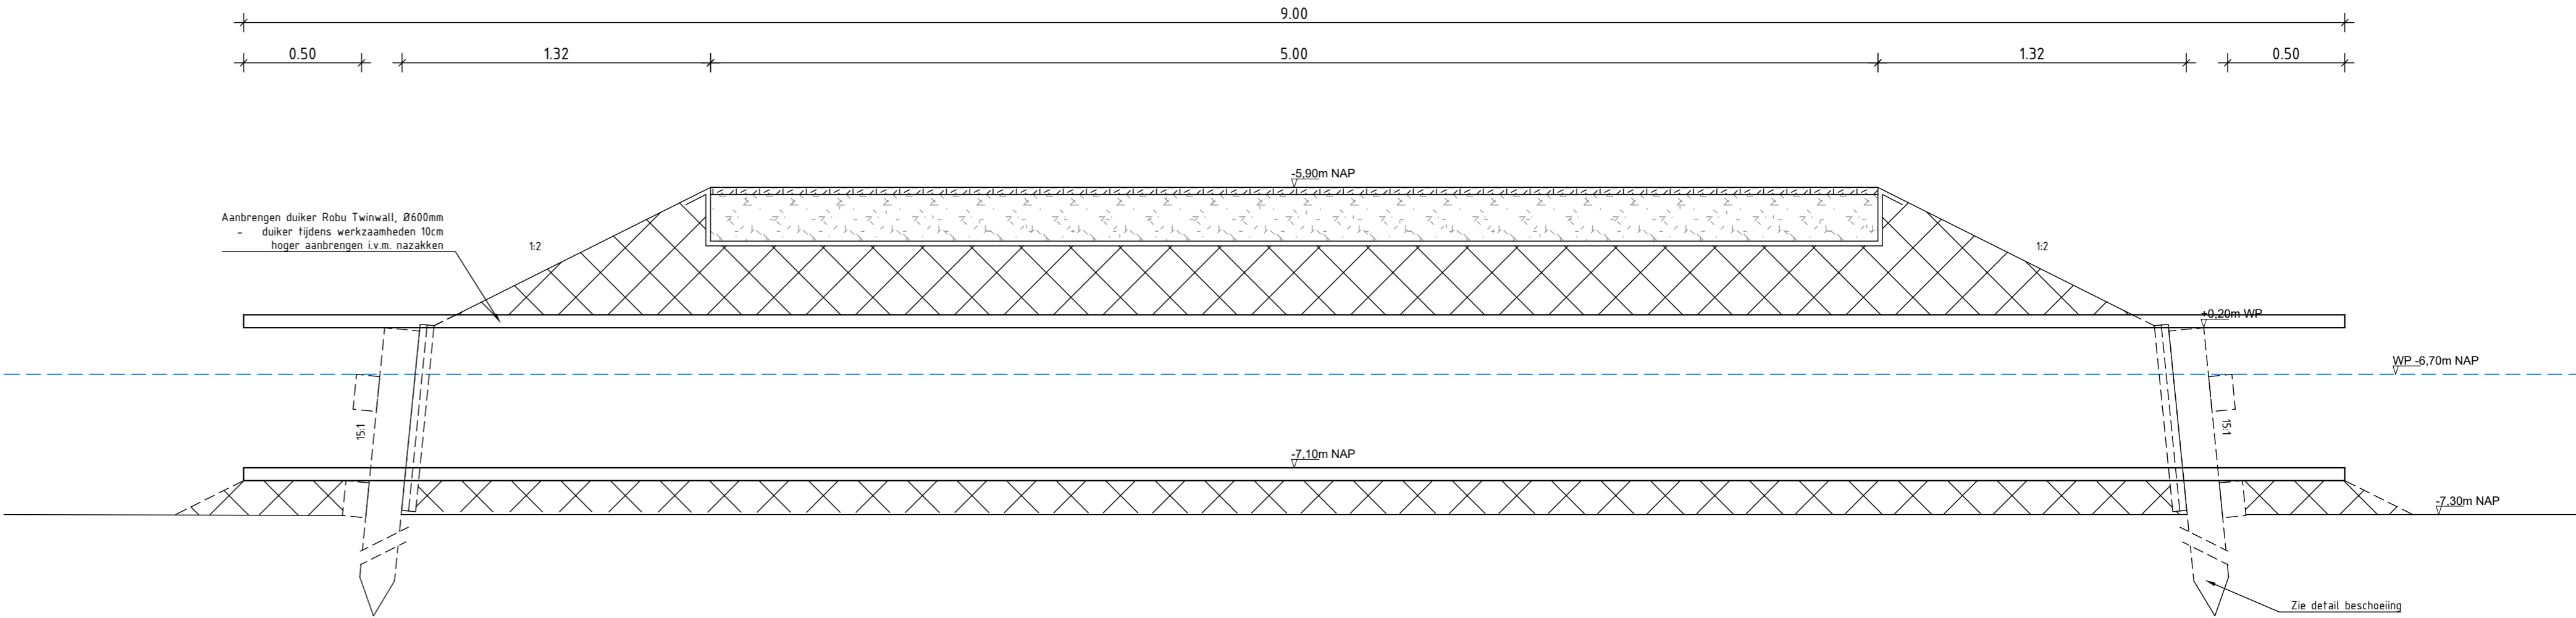


Dwarsdoorsnede A-A'
schaal 1:20

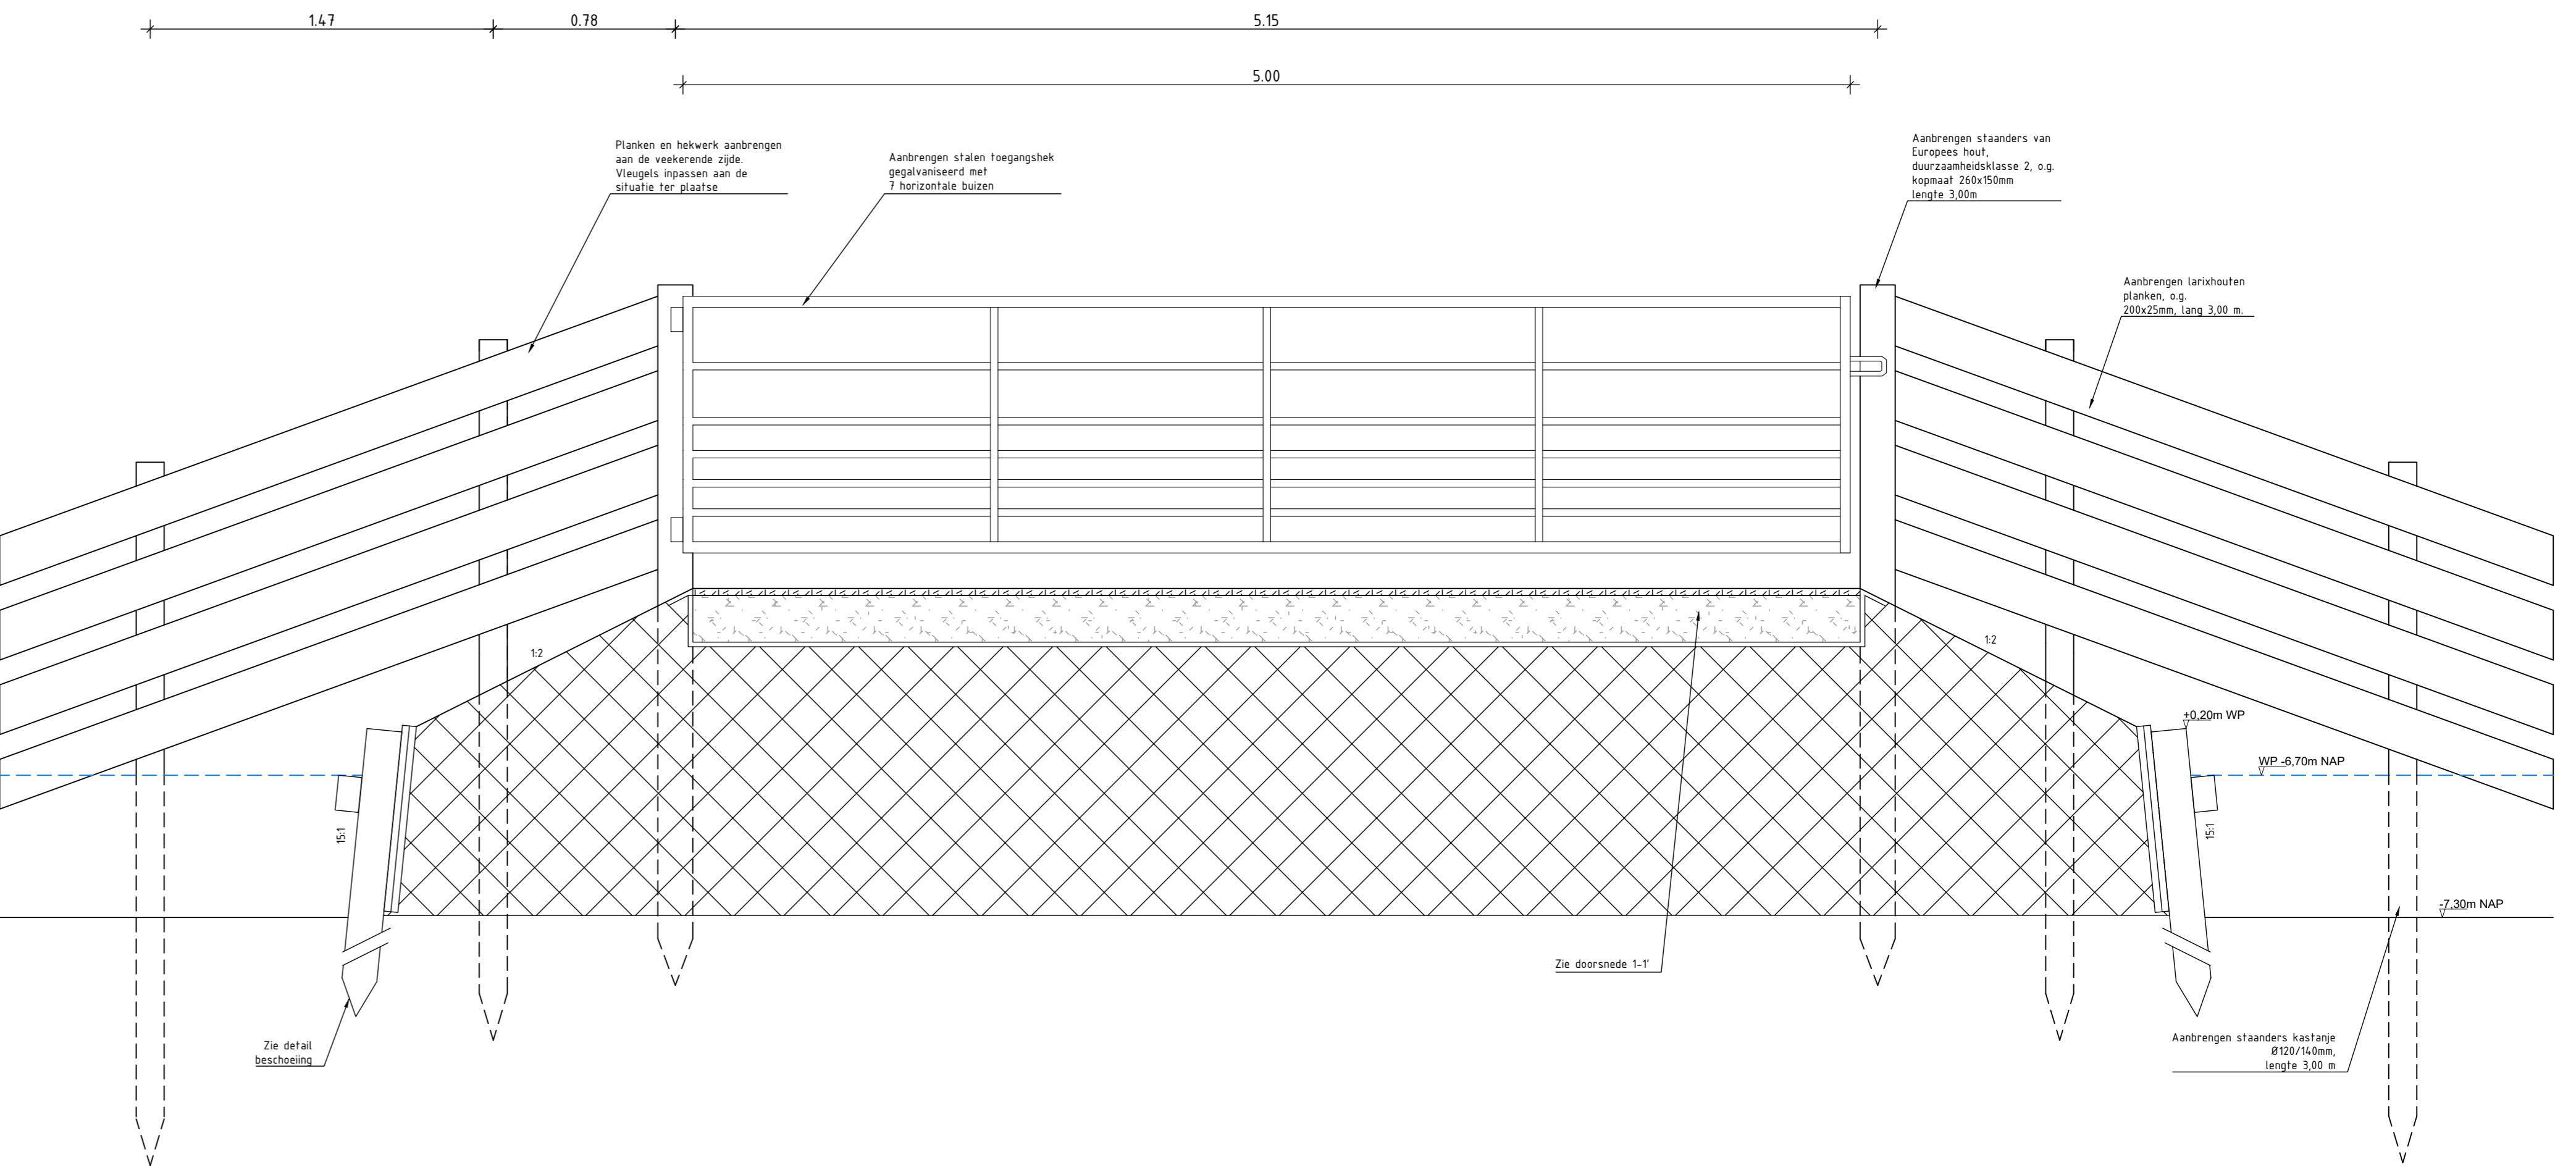

Dwarsdoorsnede B-B'
schaal 1:20

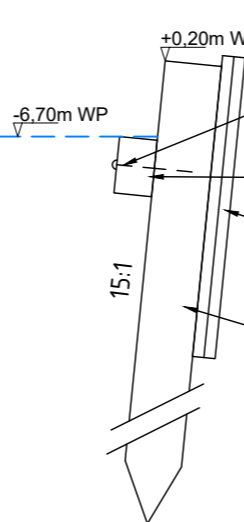

Detail beschieting
schaal 1:20

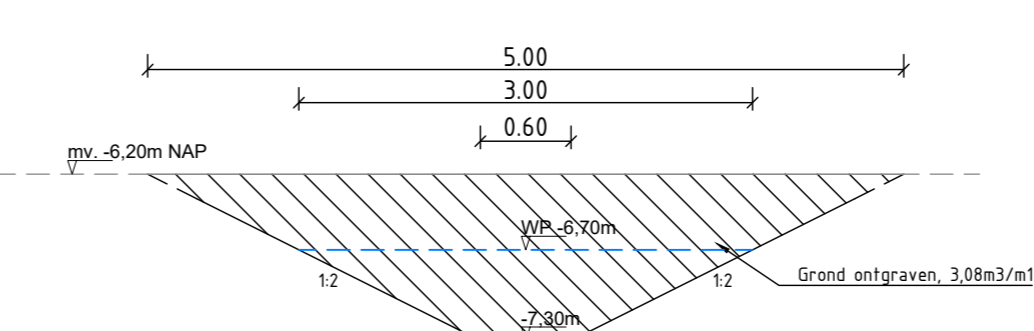



Detail nieuwe watergang
schaal 1:50

LEGENDA

- Waterlijn
- Waterlijn
- BGT
- Kadastrale grens
- Grond ontgraven en aanvullen
- Menggrandaaf
- Grond incl. inzaaien
- Nieuwe rijweg incl. verharding
- Rijweg, in huidige staat behouden
- Grond ontgraven

Opmerkingen:

- Maten in meters;
- Dimensies van materialen in millimeters;
- Hoogtematen in meters t.o.v. NAP
- Nieuwe rijweg ca. 873m, zie doorsnede 1-1'
- Rijweg, in huidige staat behouden ca. 7m

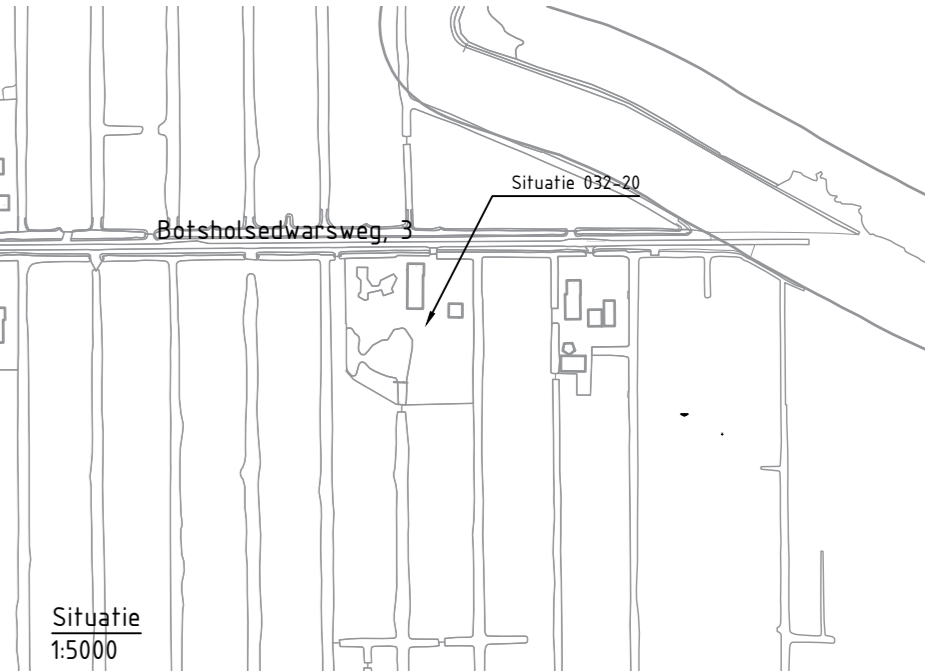			
3x		08-02-21	O.Blaasma
2x		08-02-21	Harry Zwart
1x		08-02-21	O.Blaasma
Versie		Datum	Gebruik
1x		08-02-21	O.Blaasma
2x		08-02-21	O.Blaasma
331x		08-02-21	O.B