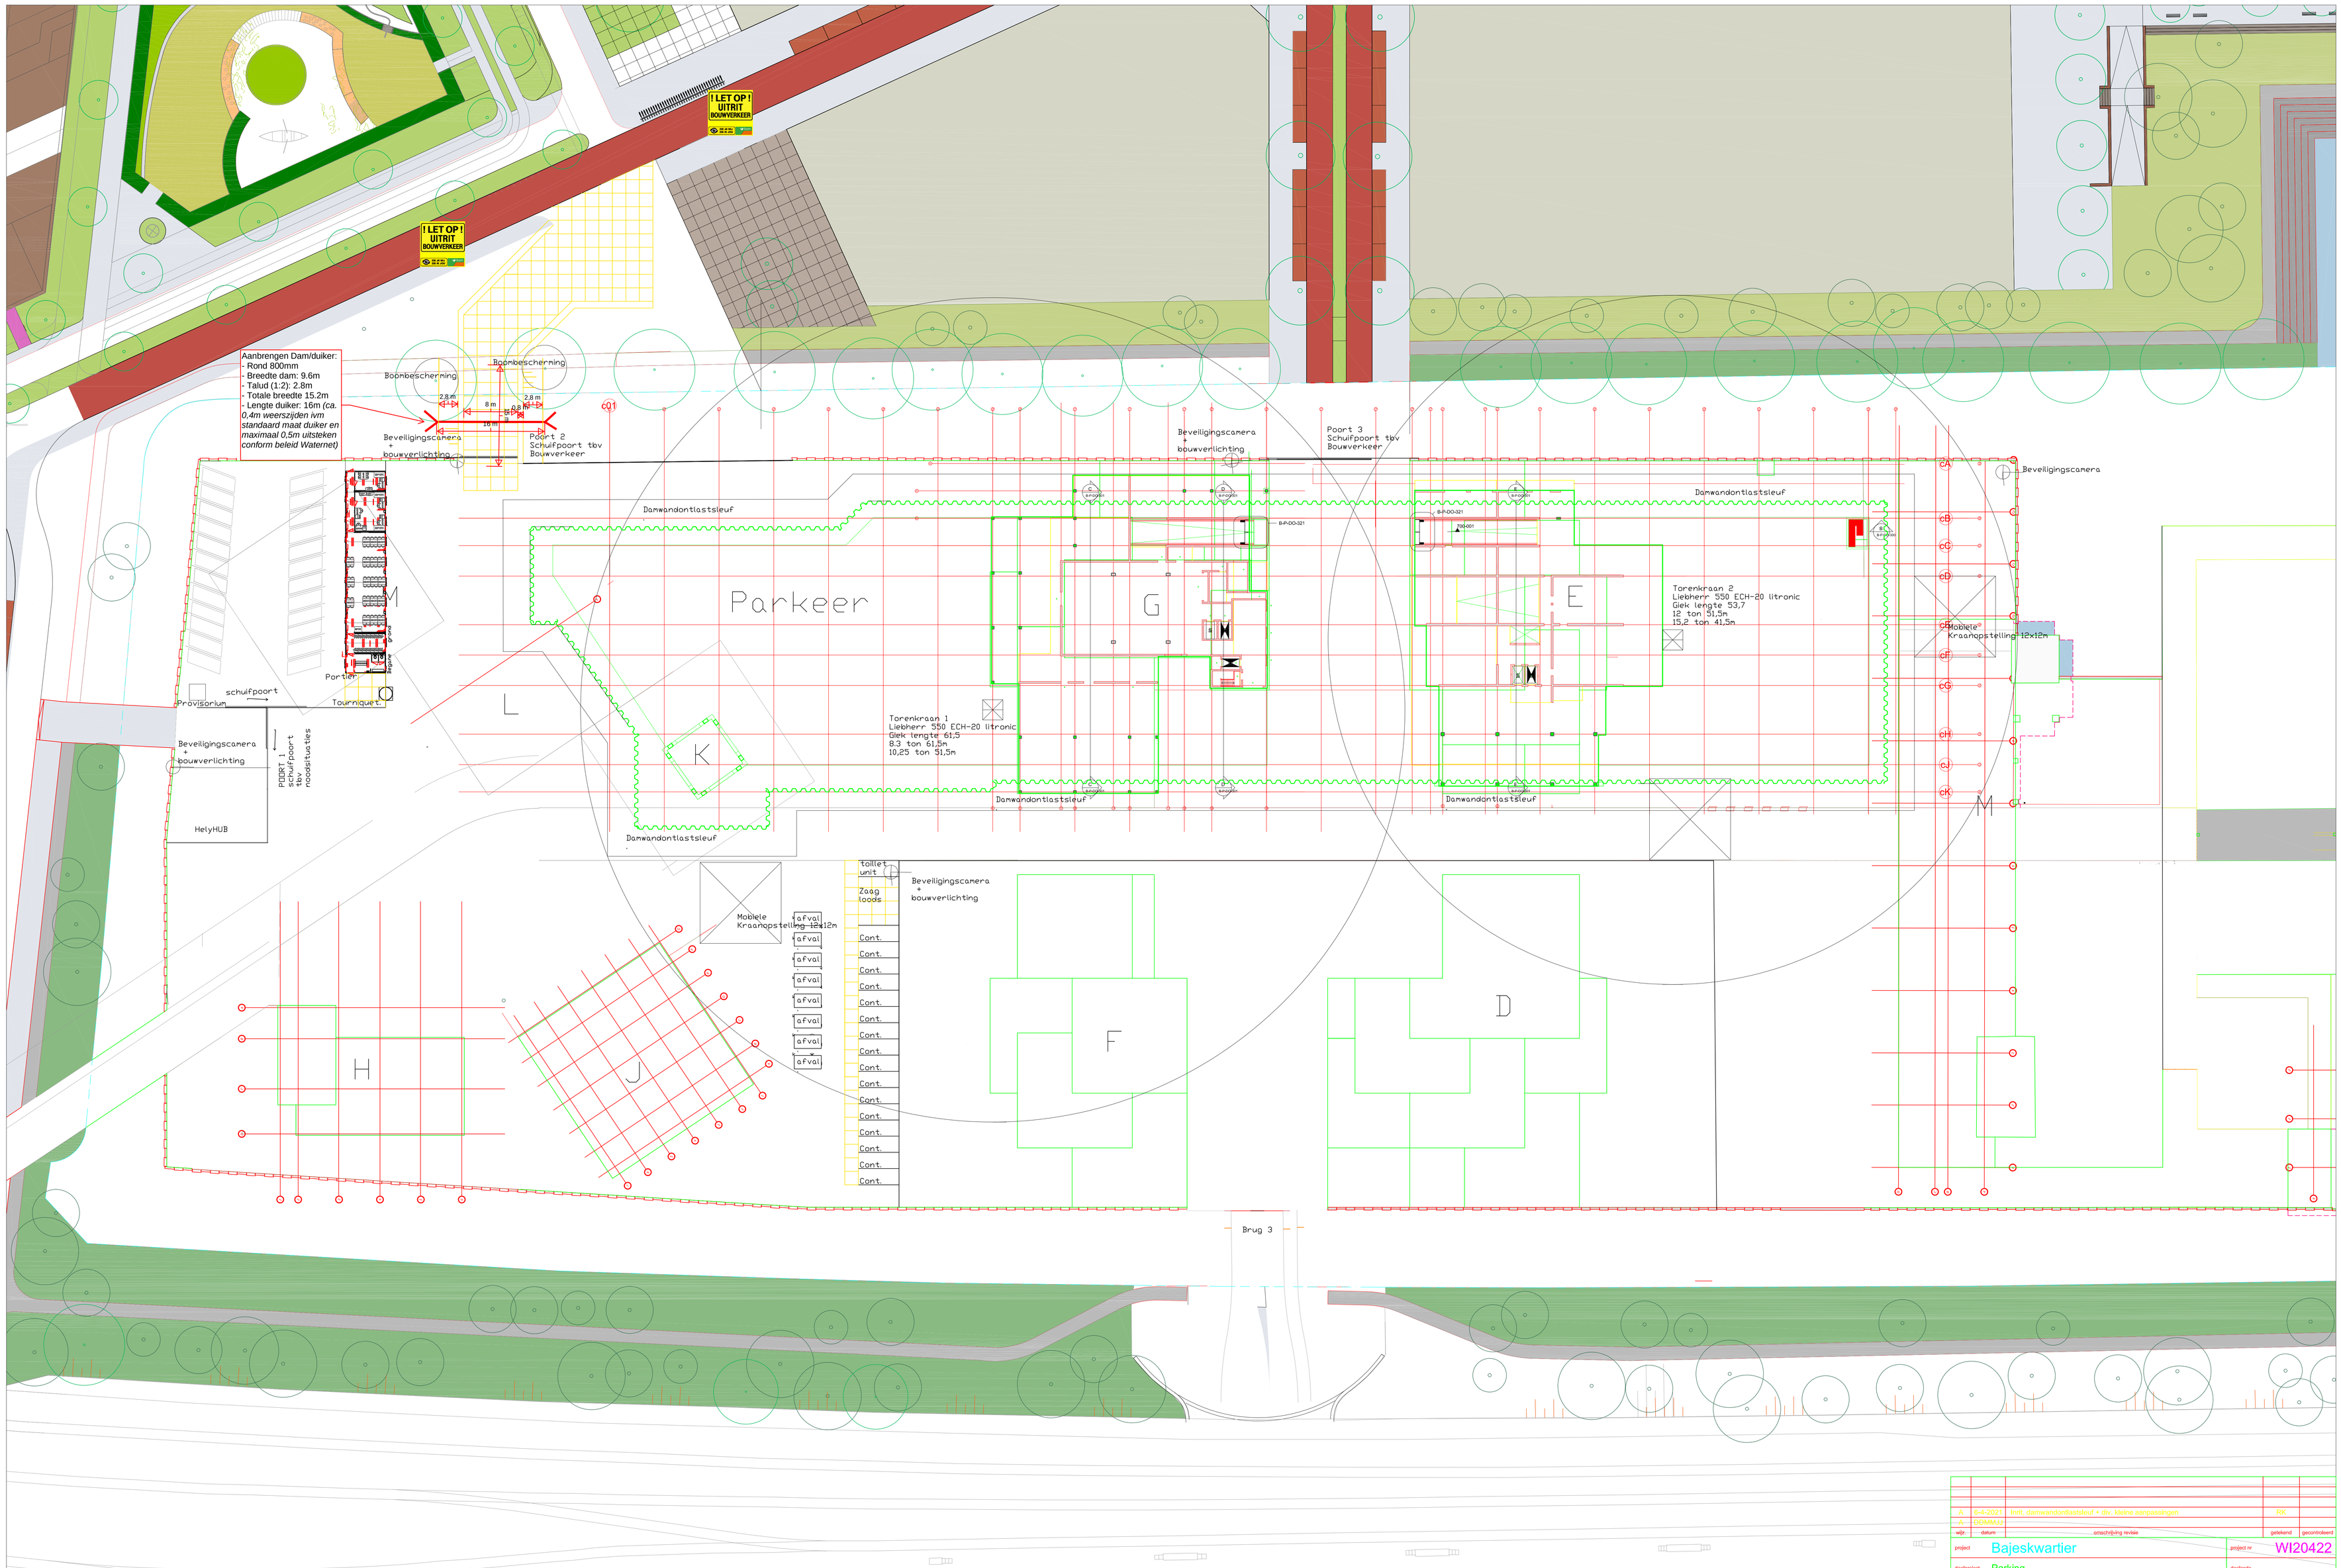

A	6-4-2021	Inrit, damwandontlastsleuf + div. kleine aanpassingen	RK	
A	DDMMJJ			
wijz.	datum	omschrijving revisie	getekend	gecontroleerd

project	Bajeskwartier	project nr	WI20422
deelproject	Parking	deelcode	
omschrijving	Bouwplaatstekening Datum 22-1-21 Fase 1 Q2 t/m Q4 2021	vakgroep	Uitvoering
		schaal	1:300
		status	Definitief
		wijz.	A
		tekening nr	BAM-BPL-F1

bam

hein.