



Doorsnede in spantrichting



Spant aansluiting

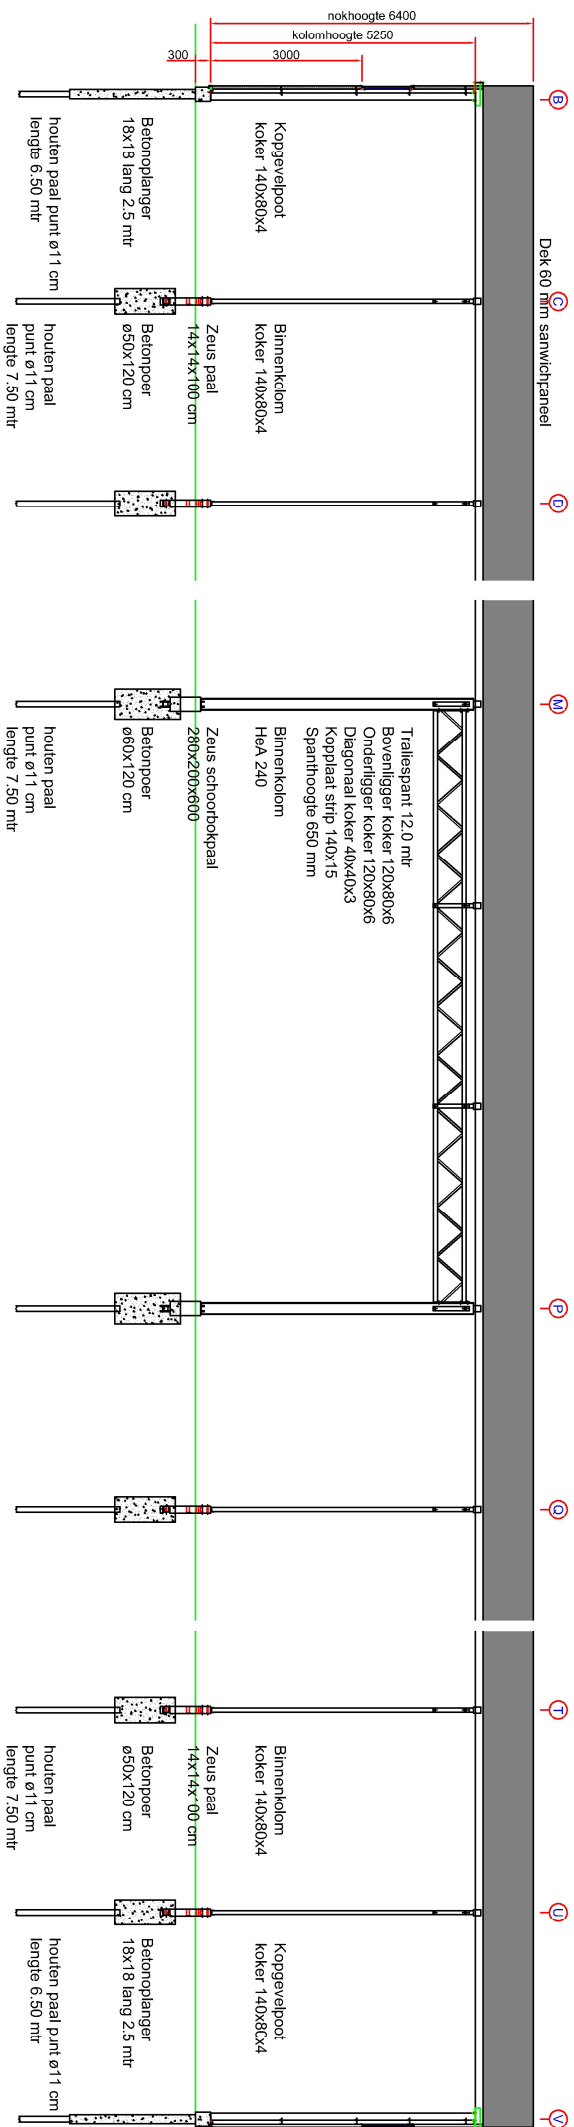

Doorsnede in gootrichting

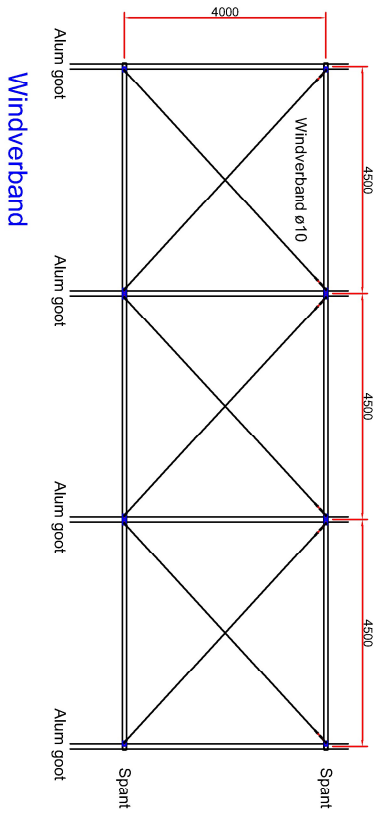

Windverband

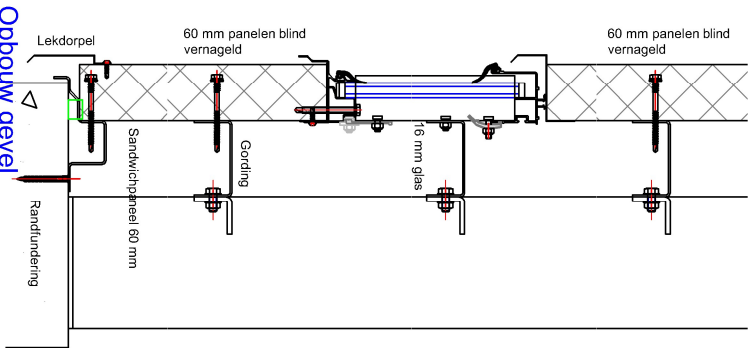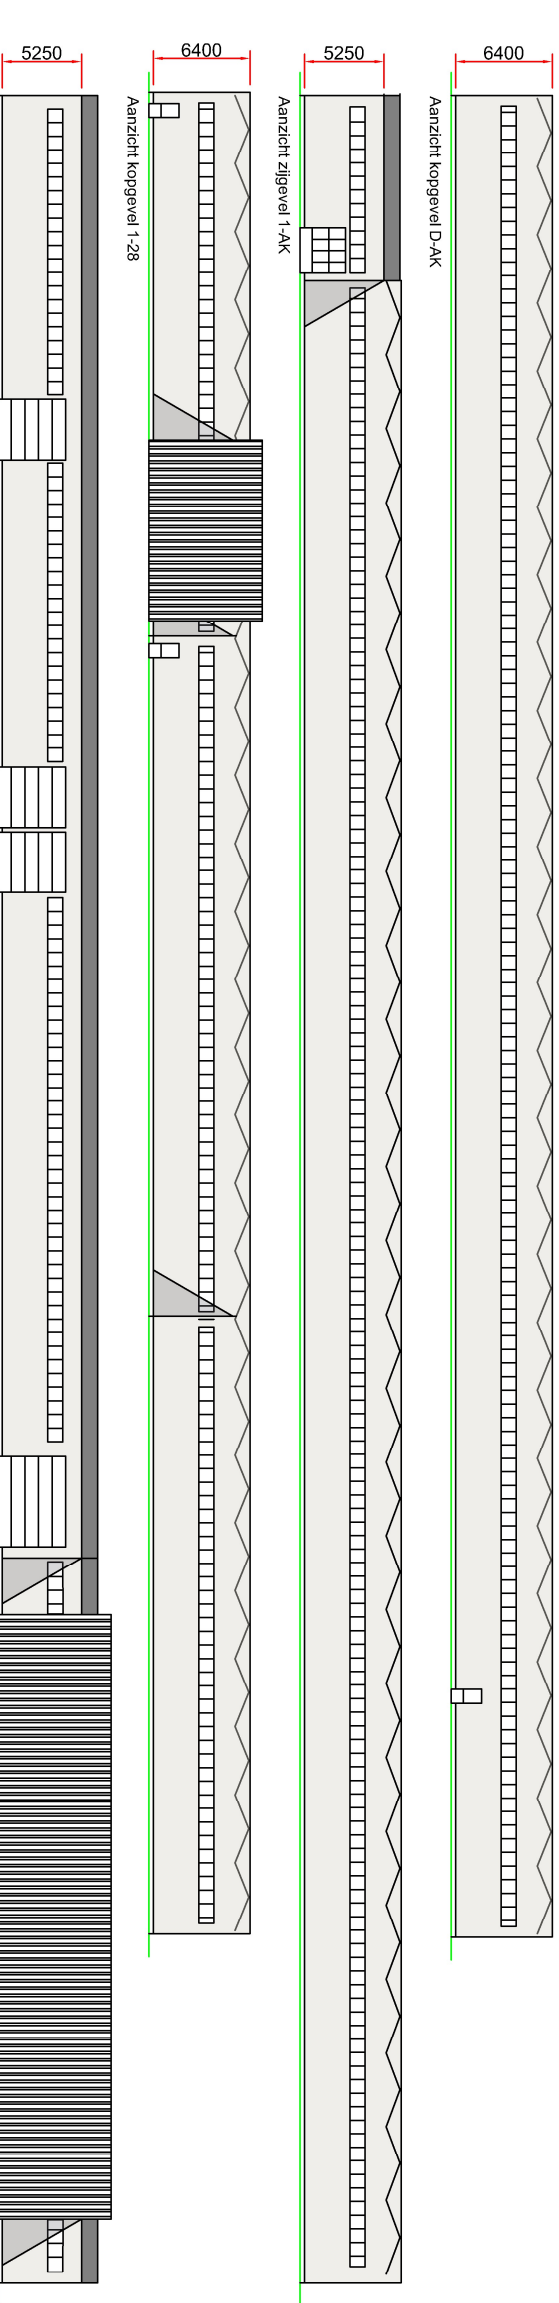

Opbouw gevel


Aanzichten gevels

ABC- Raasdorpweg 84
Raasdorpweg 48
Amsterdam
NL

orderno. 2130304
Deliveryaddress

Dimensions in mm.
scale 1:400
date 08-07-2021

Aanzichten en doorsneden



www.gakon.nl

MAATSCHAPPIJ
GAKON
NEDERLAND
+31 (0) 20 220 390

revision nr.
P. Bakker

revision dt.
Drawing no.
01-03

name

Drawn