




LENGTEPROFIEL
Schaal 1:200

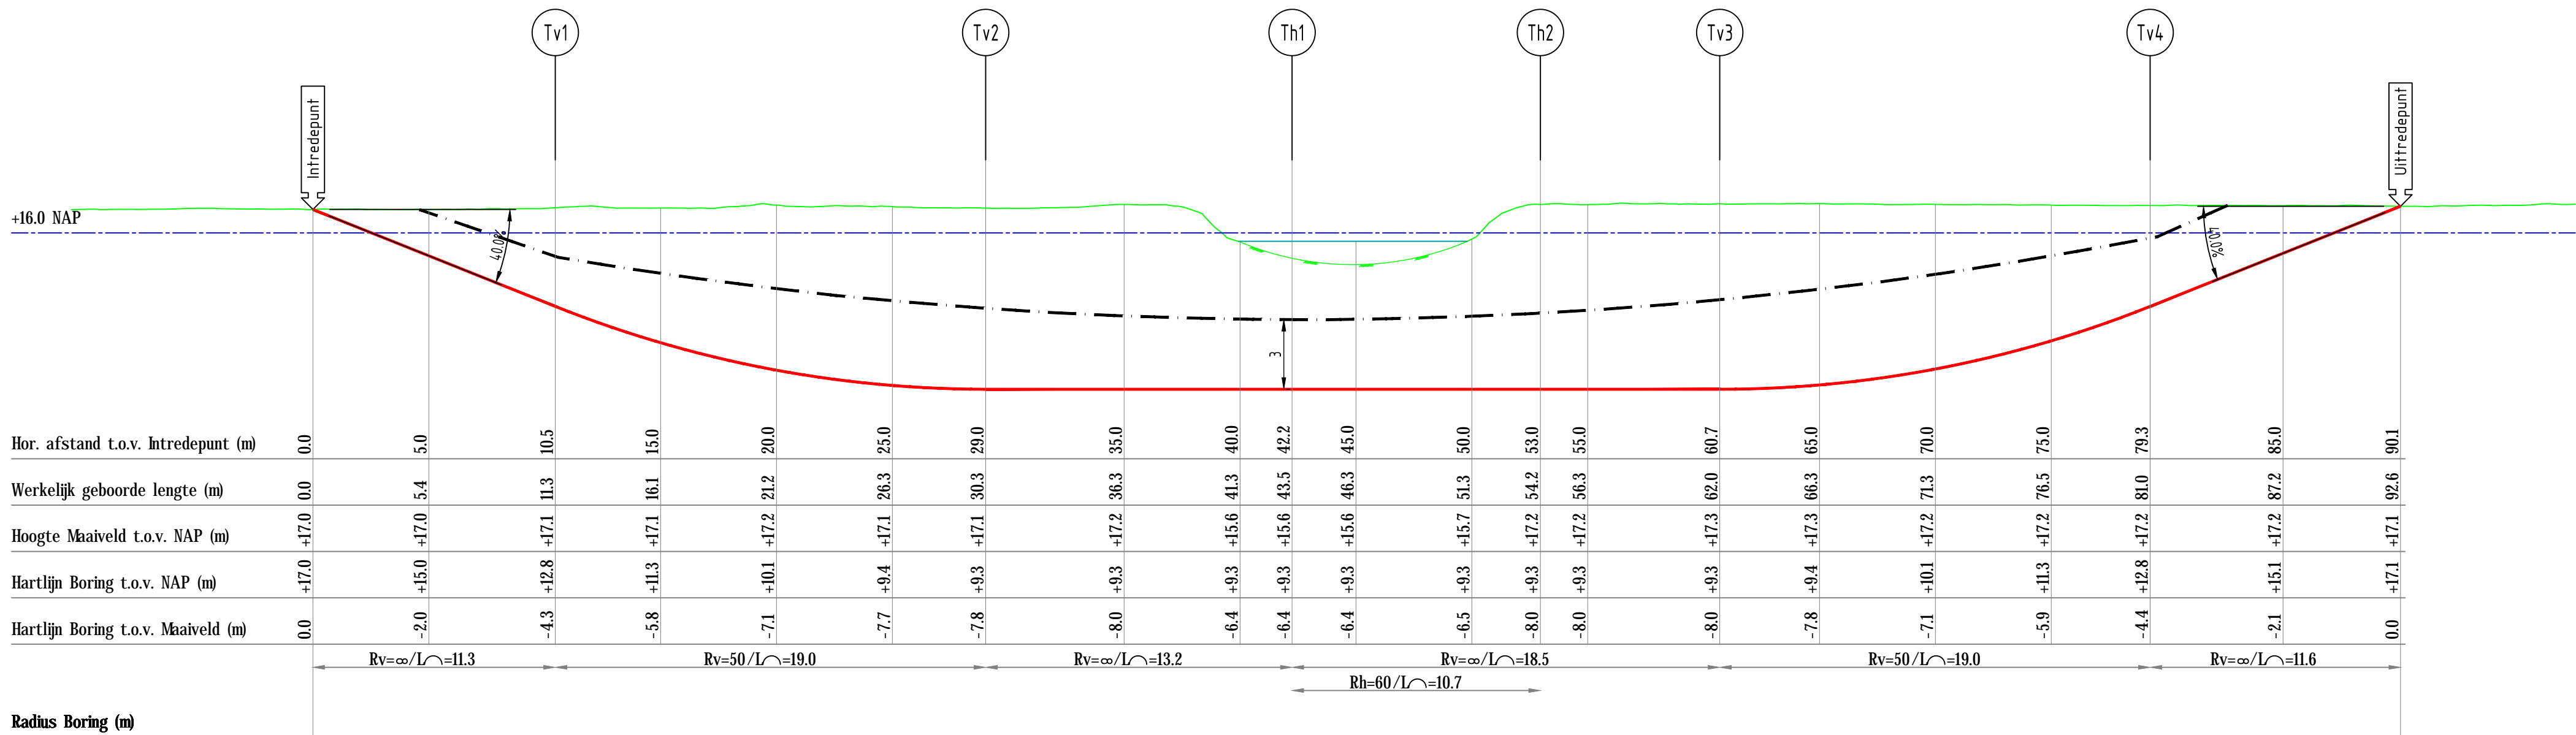

SITUATIE
Schaal 1:500

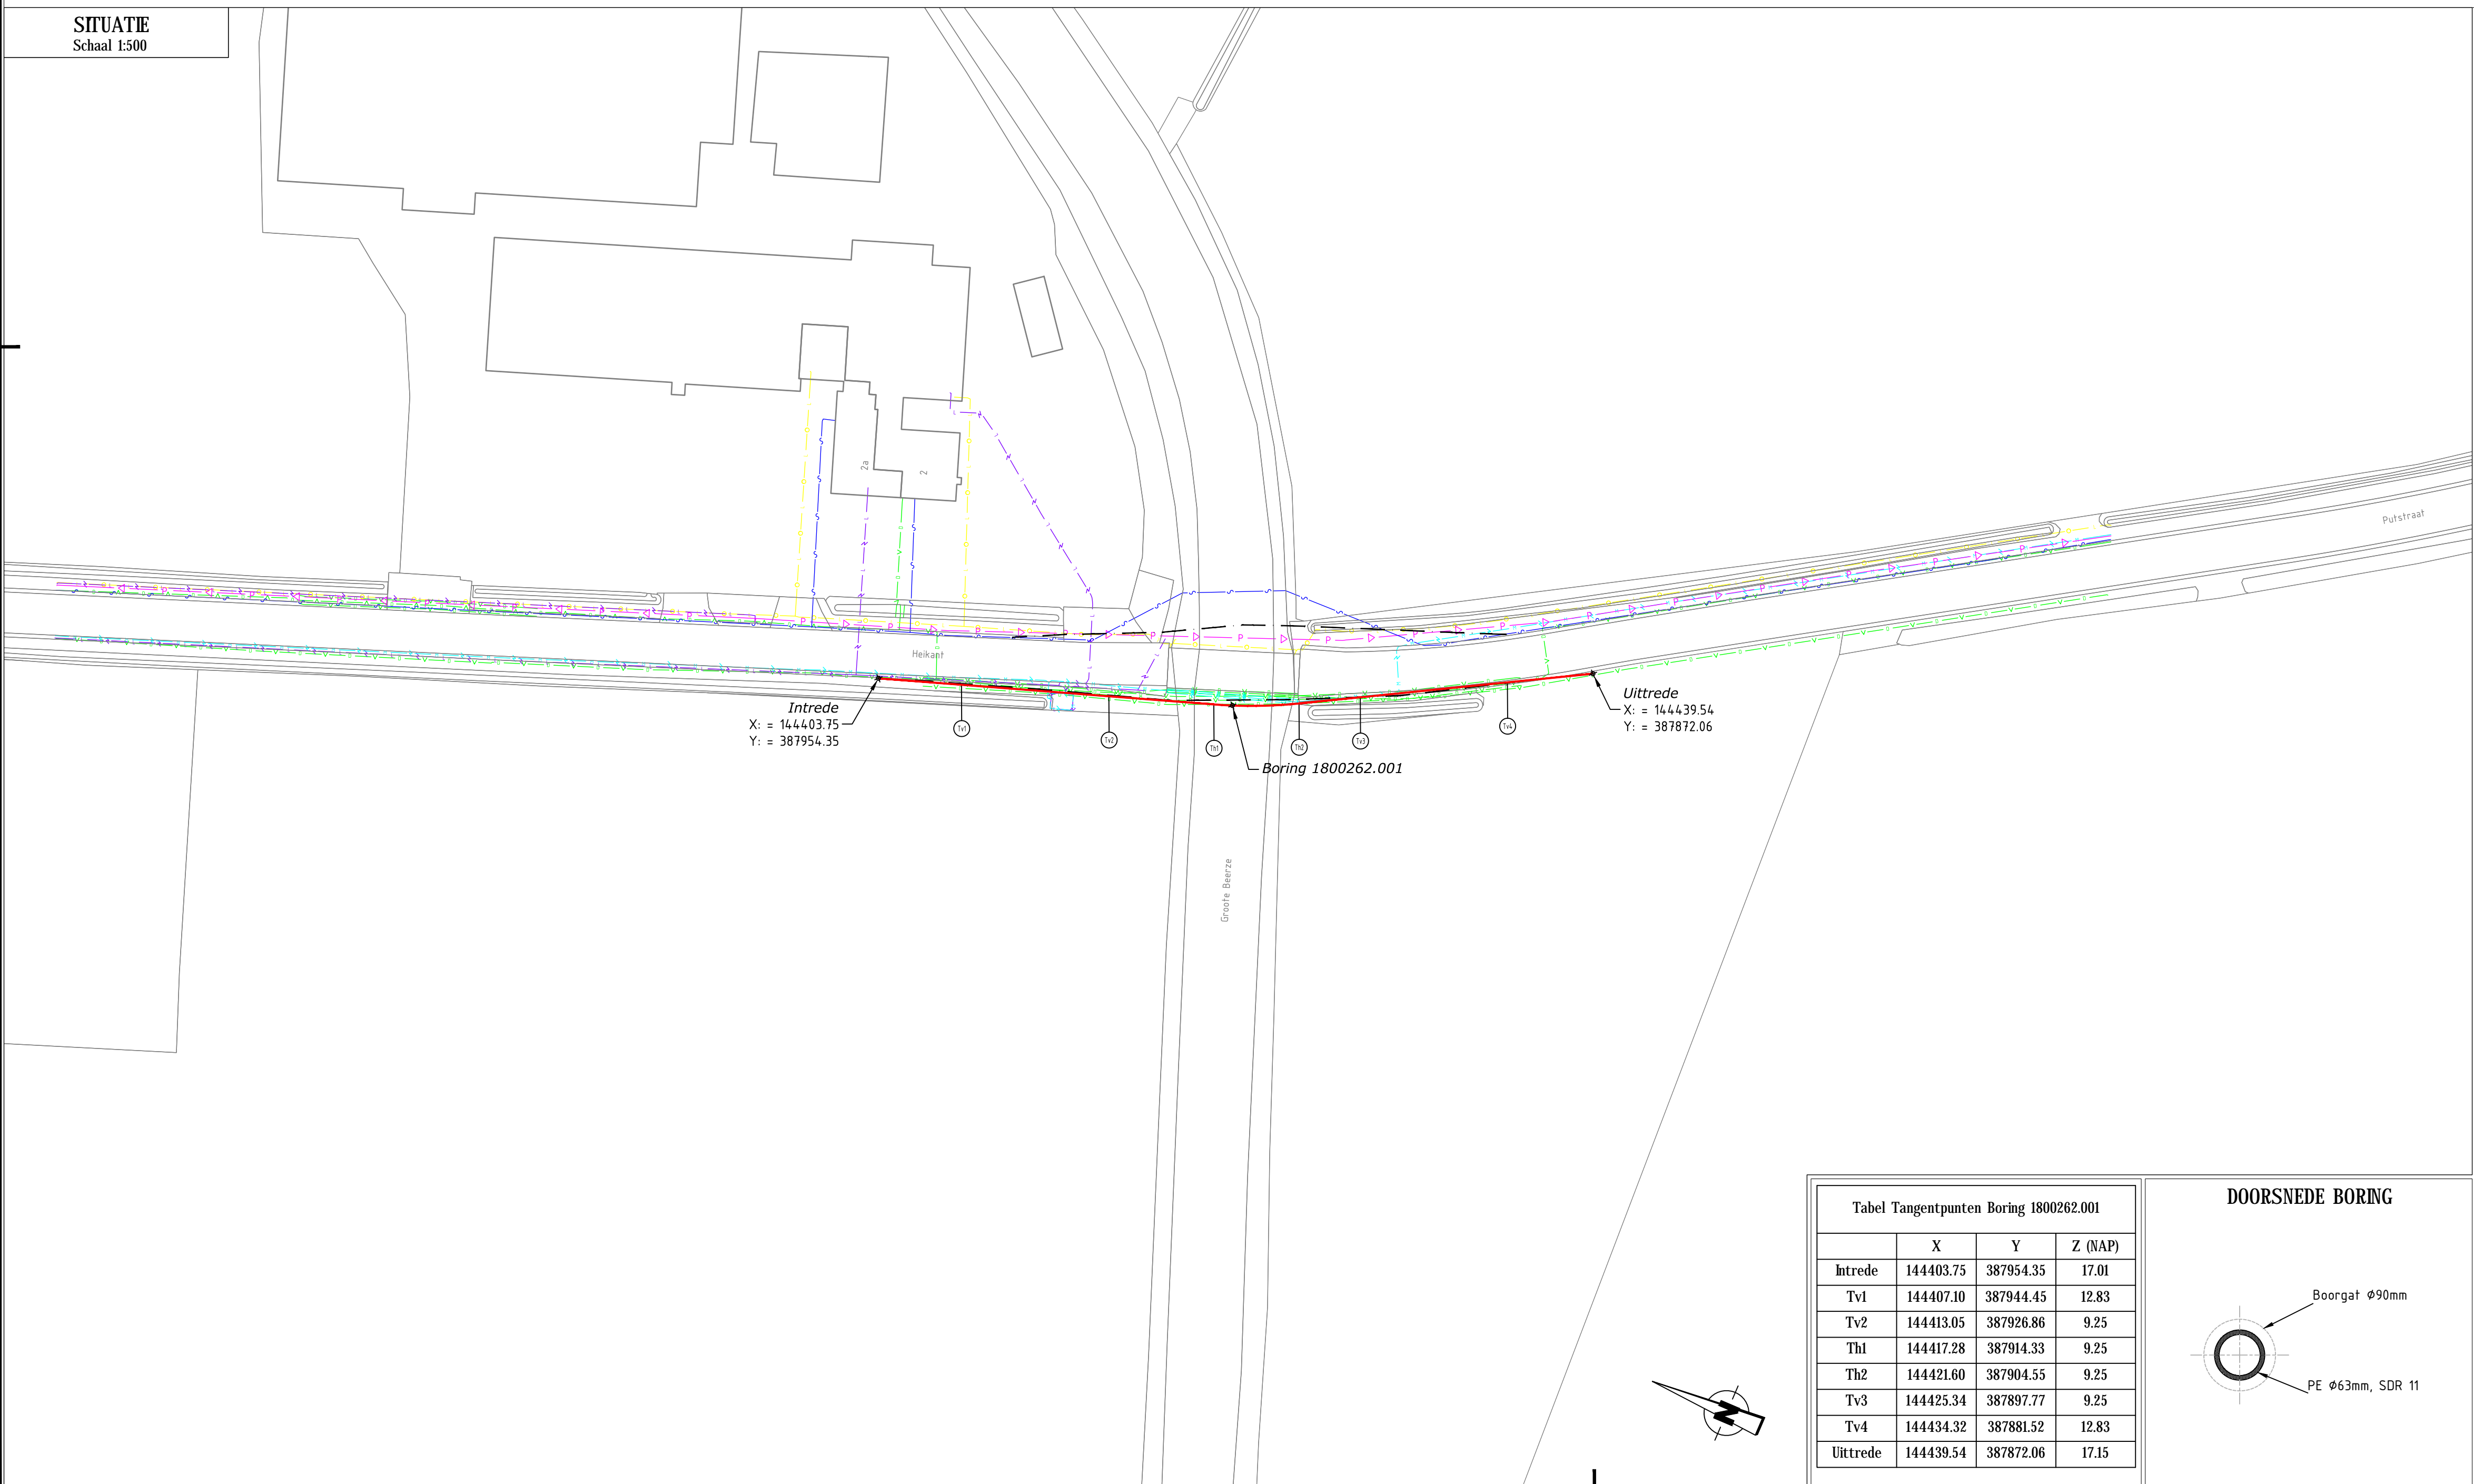

OVERZICHT
Schaal 1:2000

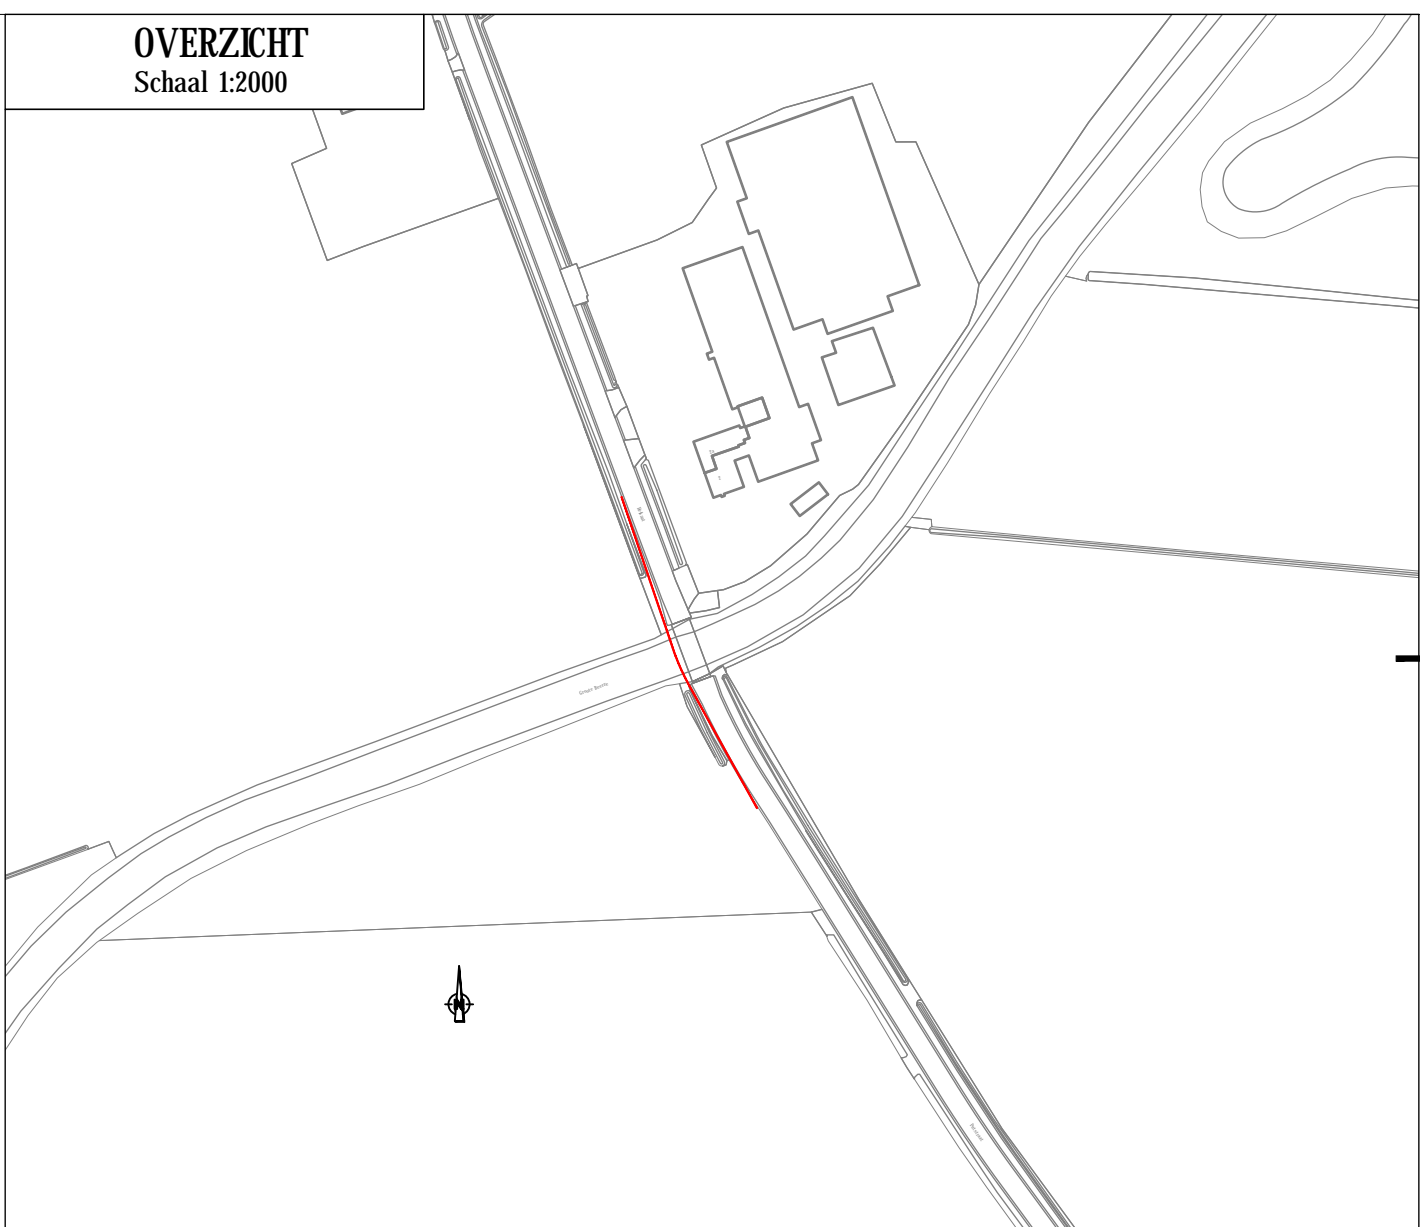


Legenda

	Datatransport	Bestaand
	Laagspanning	Bestaand
	Middenspanning	Bestaand
	Gas lage druk	Bestaand
	Gestuurde Boring	Bestaand
	Gestuurde Boring	Nieuw
	Water	Bestaand
	Drukriolering	Bestaand

Tabel Tangentpunten Boring 1800262.001

	X	Y	Z (NAP)
Intrede	144403.75	387954.35	17.01
Tv1	144407.10	387944.45	12.83
Tv2	144413.05	387926.86	9.25
Th1	144417.28	387914.33	9.25
Th2	144421.60	387904.55	9.25
Tv3	144425.34	387897.77	9.25
Tv4	144434.32	387881.52	12.83
Uittrede	144439.54	387872.06	17.15

DOORSNEDE BORING

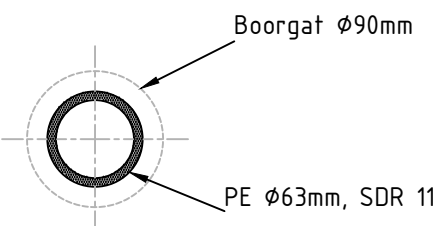

Getekend door DE	Gecontroleerd door HvdB	Goedgekeurd 05-03-2018	Blad 1	Aantal 1	Status Ontwerp
Projectnr: 648304	Opdrachtgever: 1800262.001	Schaal DIV	Formaat A1	Datum uitgifte 05-03-2018	
Opdrachtgever Volker Wessels Telecom Infratechniek B.V. / KPN					
Projectomschrijving Gestuurde Boring 1x Ø63HPE sdr 11					
Locatie Heikant - Putstraat te Oost-, West, en Middelbeers					
					Tekeningnummer 1800262.001-P