Doorsnede tekening
Schaal 1:250

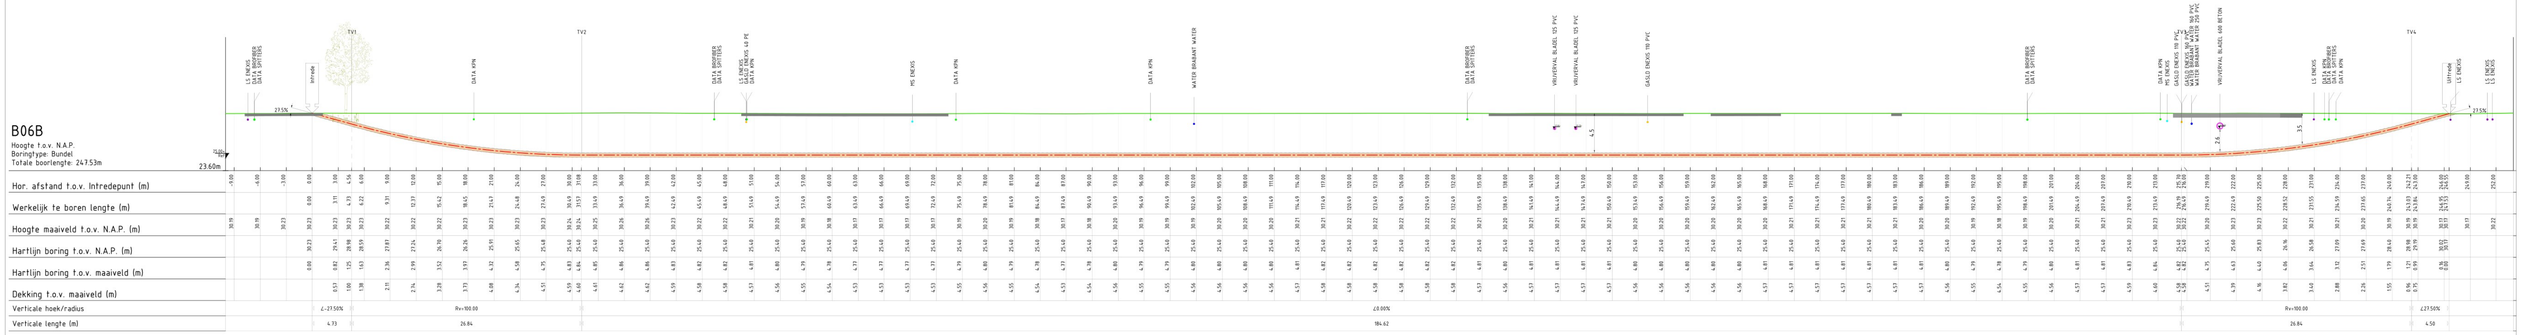

Situatie tekening
Schaal 1:500

Situatie tekening
Schaal 1:2000

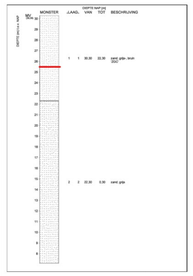

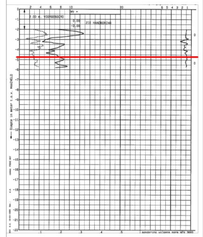

Uitlegtracé
Schaal 1:500

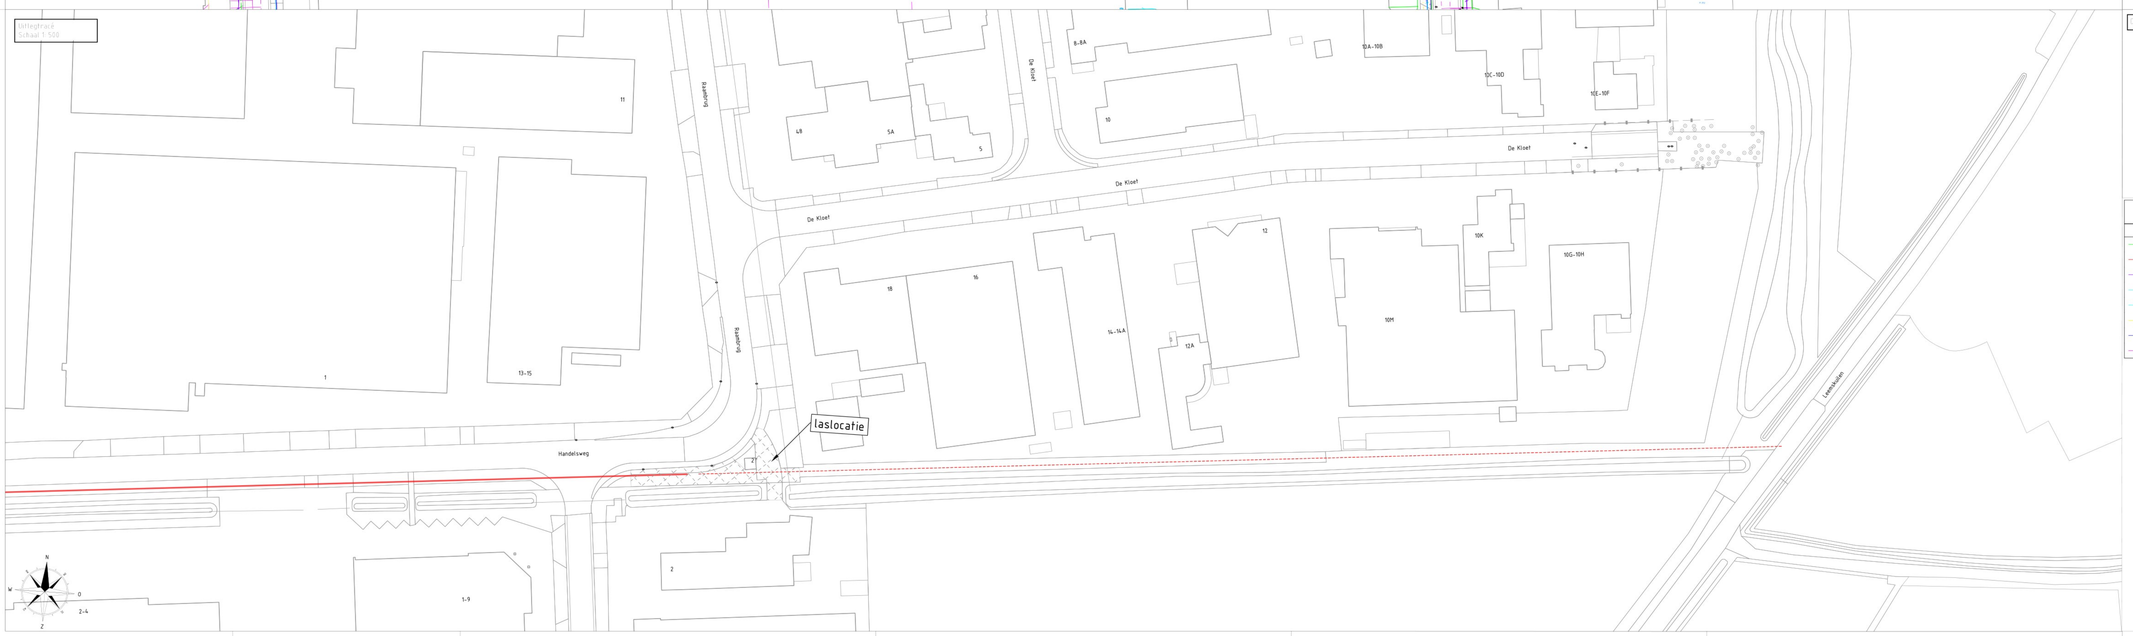

Detail tekening

Bundeldiameter Ø 480 mm
Boorgatdiameter Ø 620 mm
HDPE buis 4x@200 mm PE100
SDR 11 PN 16 t.b.v. mantelbuis

Tangentpunten lijst 'B06B'

Naam	X	Y	Z
Intrede	142144.60	374198.41	30.23
TV1	142149.14	374198.85	28.98
TV2	142175.53	374201.42	25.40
TV3	142359.29	374219.26	25.40
TV4	142385.68	374221.82	28.98
Uittrede	142390.00	374222.24	30.17

Legenda

Geometrie	Omschrijving	Status
	Datatransport	Bestaand
	Hoogspanning	Bestaand
	Laagspanning	Bestaand
	Middenspanning	Bestaand
	Middenspanning 10 kV	Bestaand
	Gas lage druk	Bestaand
	Water	Bestaand
	Riolering vrijverval	Bestaand

OPMERKINGEN:
- Verkeersmaatregelen treffen
- K&L bij in- en uittrede vooraf inzichtelijk maken

Wijz.	Omschrijving	Getekend	Goedgekeurd	Datum	Vrijgave
D					
C					
B					
A					

Projectomschrijving:
Middenspanning Bladel-Reusel

Locatie:
Handelsweg 6A, Bladel

Onderdeel:
HDD 4x@200 HDPE SDR11 PE100

Tekeningnummer:
23-20908-01-B06B

Projectnummer:
23-20908

Opdrachtgever:
Enexis BV

Projectnummer opdrachtgever:
ES23313-G.09327

Formaat:
A0

Datum:
19-04-2024

Status:
Vergunning

Vrijgave voor uitvoering:

CONCEPT

holland drilling
Simon Homburgstraat 17
5431 NN Cuijk
www.hollanddrilling.nl
info@hollanddrilling.nl
Tel: 0485 - 74 50 40

Dit document is eigendom van Holland Drilling BV of diens opdrachtgever. Alle rechten zijn voorbehouden. Zonder schriftelijke toestemming mag dit document niet worden verveelvoudigd, openbaar gemaakt of anders worden gebruikt door derden.