


Auteursrecht voorbehouden volgens de wet.

100 Mbar

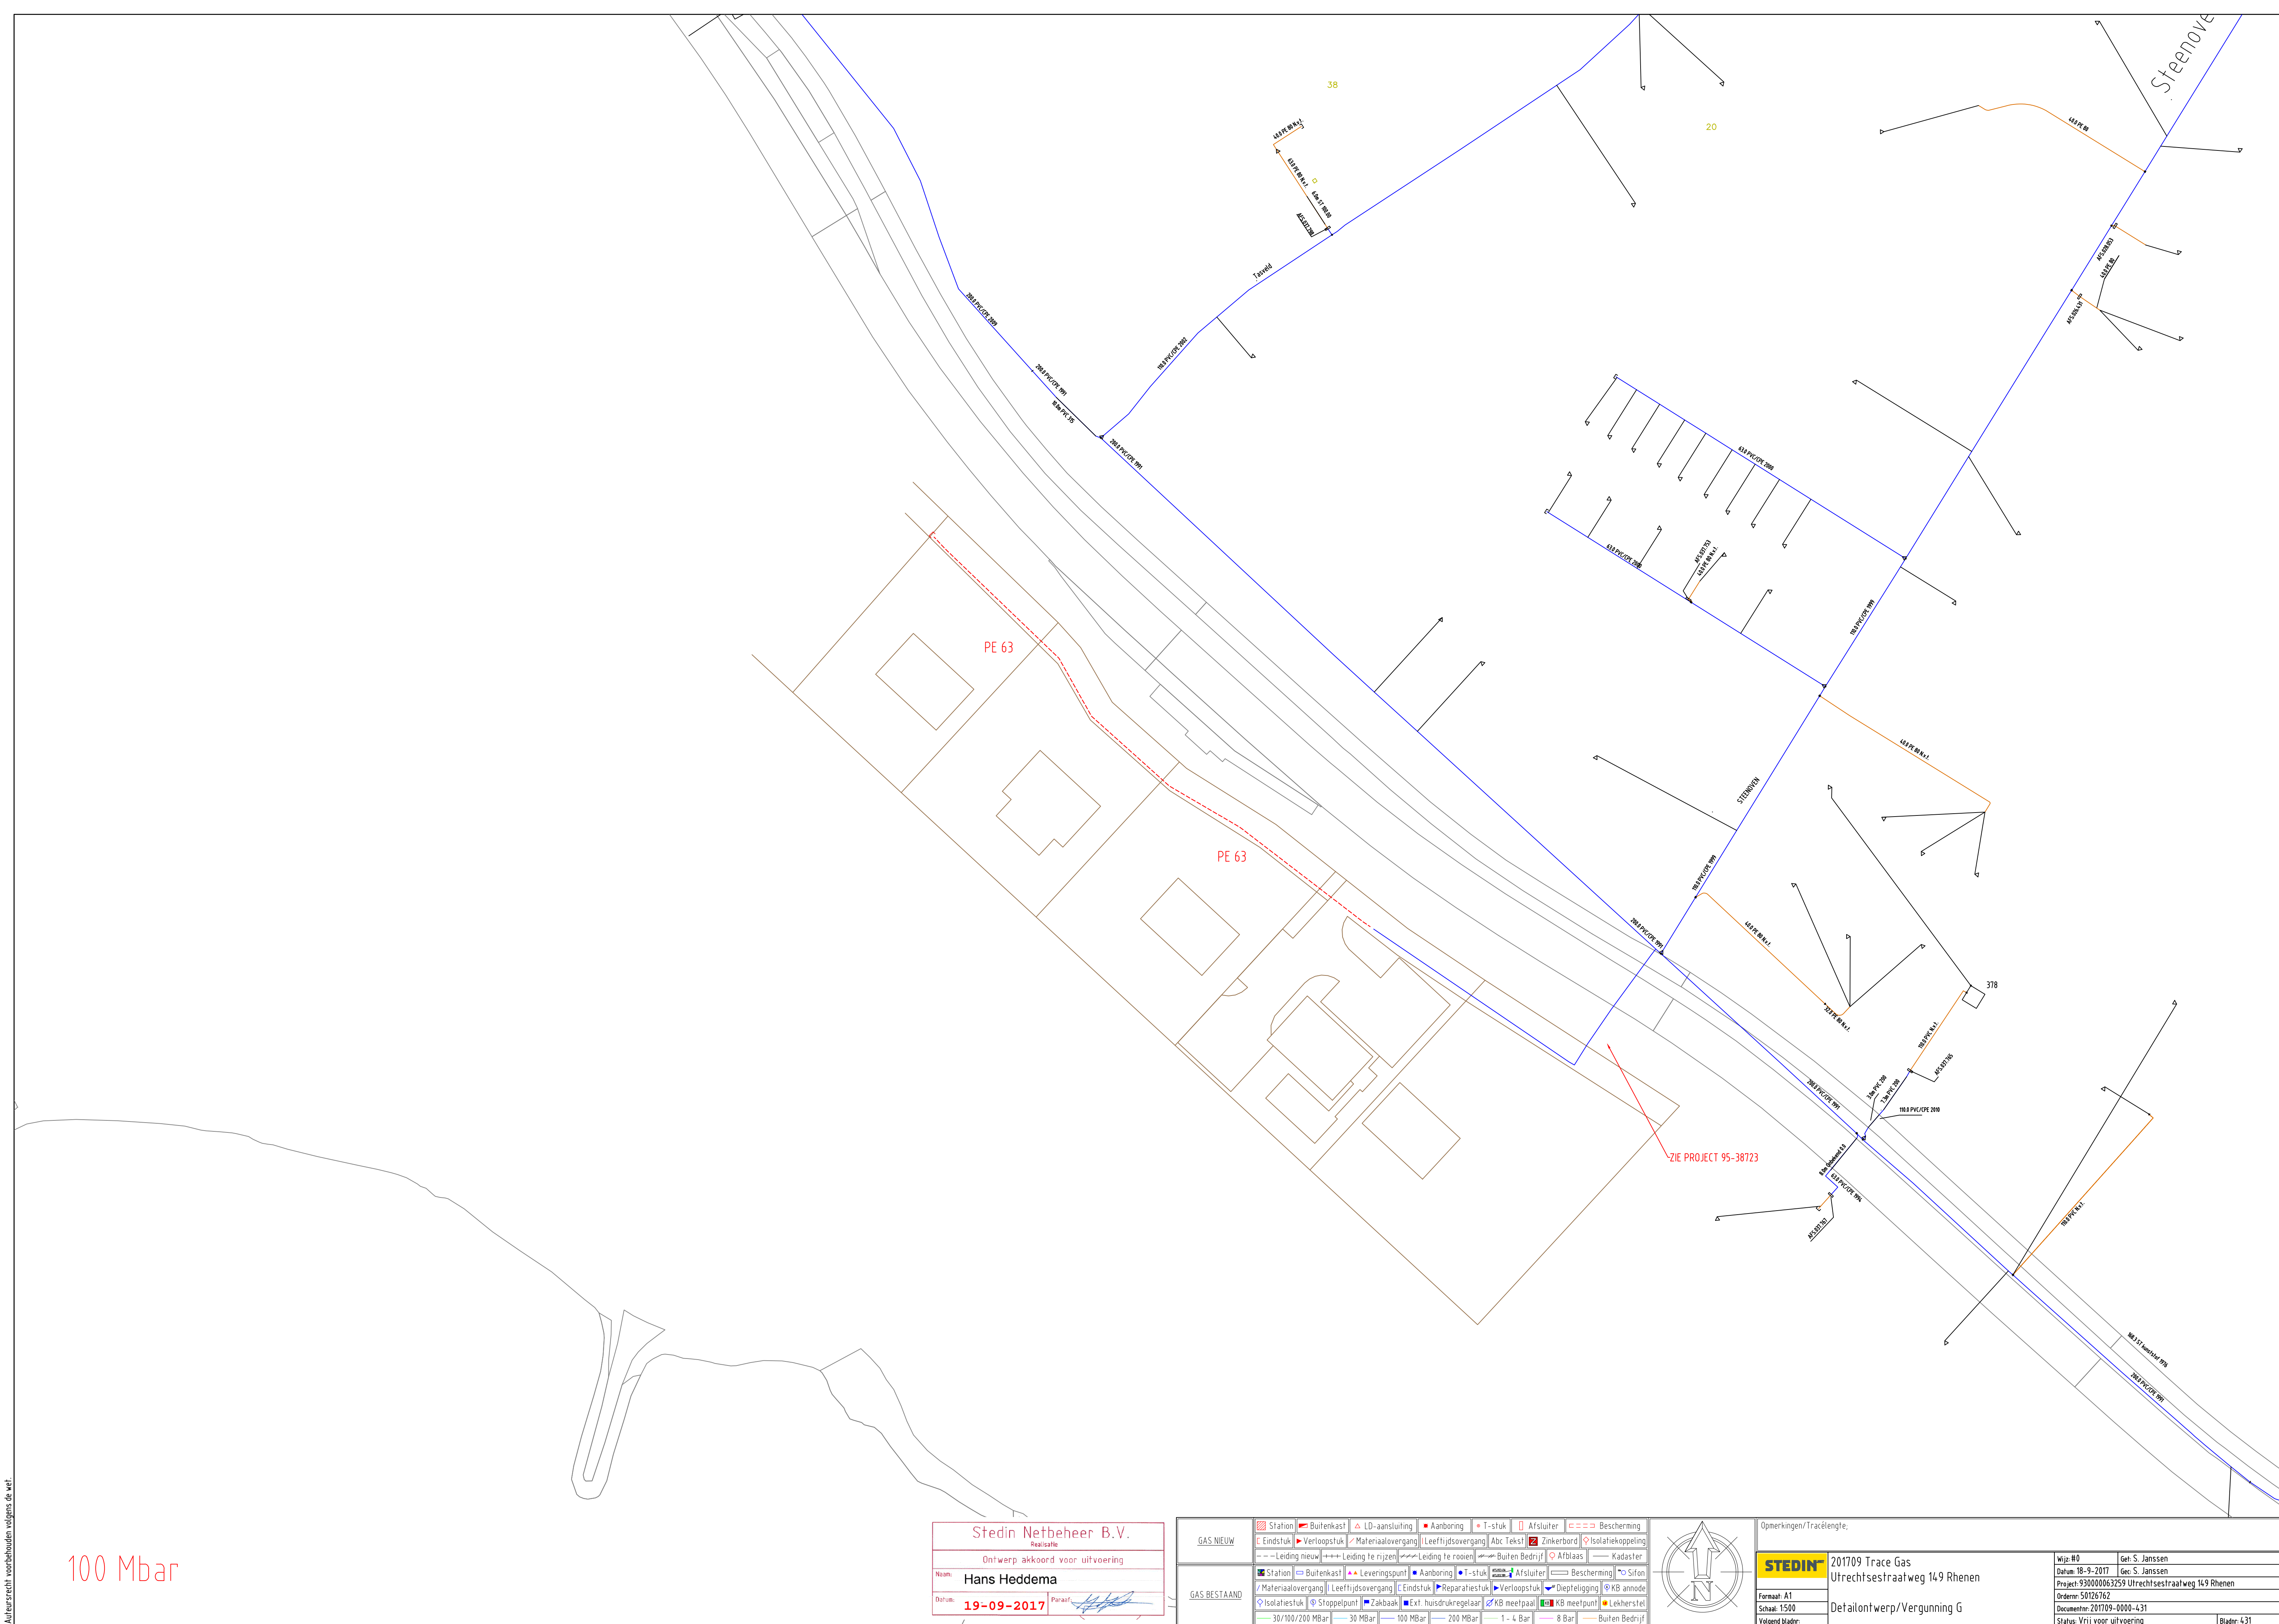

Stedin Netbeheer B.V.	
Realisatie	
Ontwerp akkoord voor uitvoering	
Naam:	Hans Hedema
Datum:	19-09-2017
Paraaf:	

GAS NIEUW		Station		Buitenkast		LD-aansluiting		Aanboring		T-stuk		Afsluiter		Bescherming
		Eindstuk		Verloopstuk		Leeftijdsovergang		Abc Tekst		Zinkerbord		Isolatiekoppeling		
		Leiding nieuw		Leiding te rizen		Leiding te roeien		Buiten Bedrijf		Afblaa		Kadaster		
GAS BESTAAND		Station		Buitenkast		Leveringspunt		Aanboring		T-stuk		Afsluiter		Bescherming
		Materiaalovergang		Leeftijdsovergang		Eindstuk		Reparatiestuk		Verloopstuk		Diepteligheid		KB aanbrengen
		Isolatiestuk		Stoppelpunt		Zakbaak		Ext. huisdrukregeelaar		KB meelpaal		KB meelpunt		Lekherstel
		30 MBa		30 MBa		100 MBa		200 MBa		1 - L Ba		8 Ba		Buiten Bedrijf