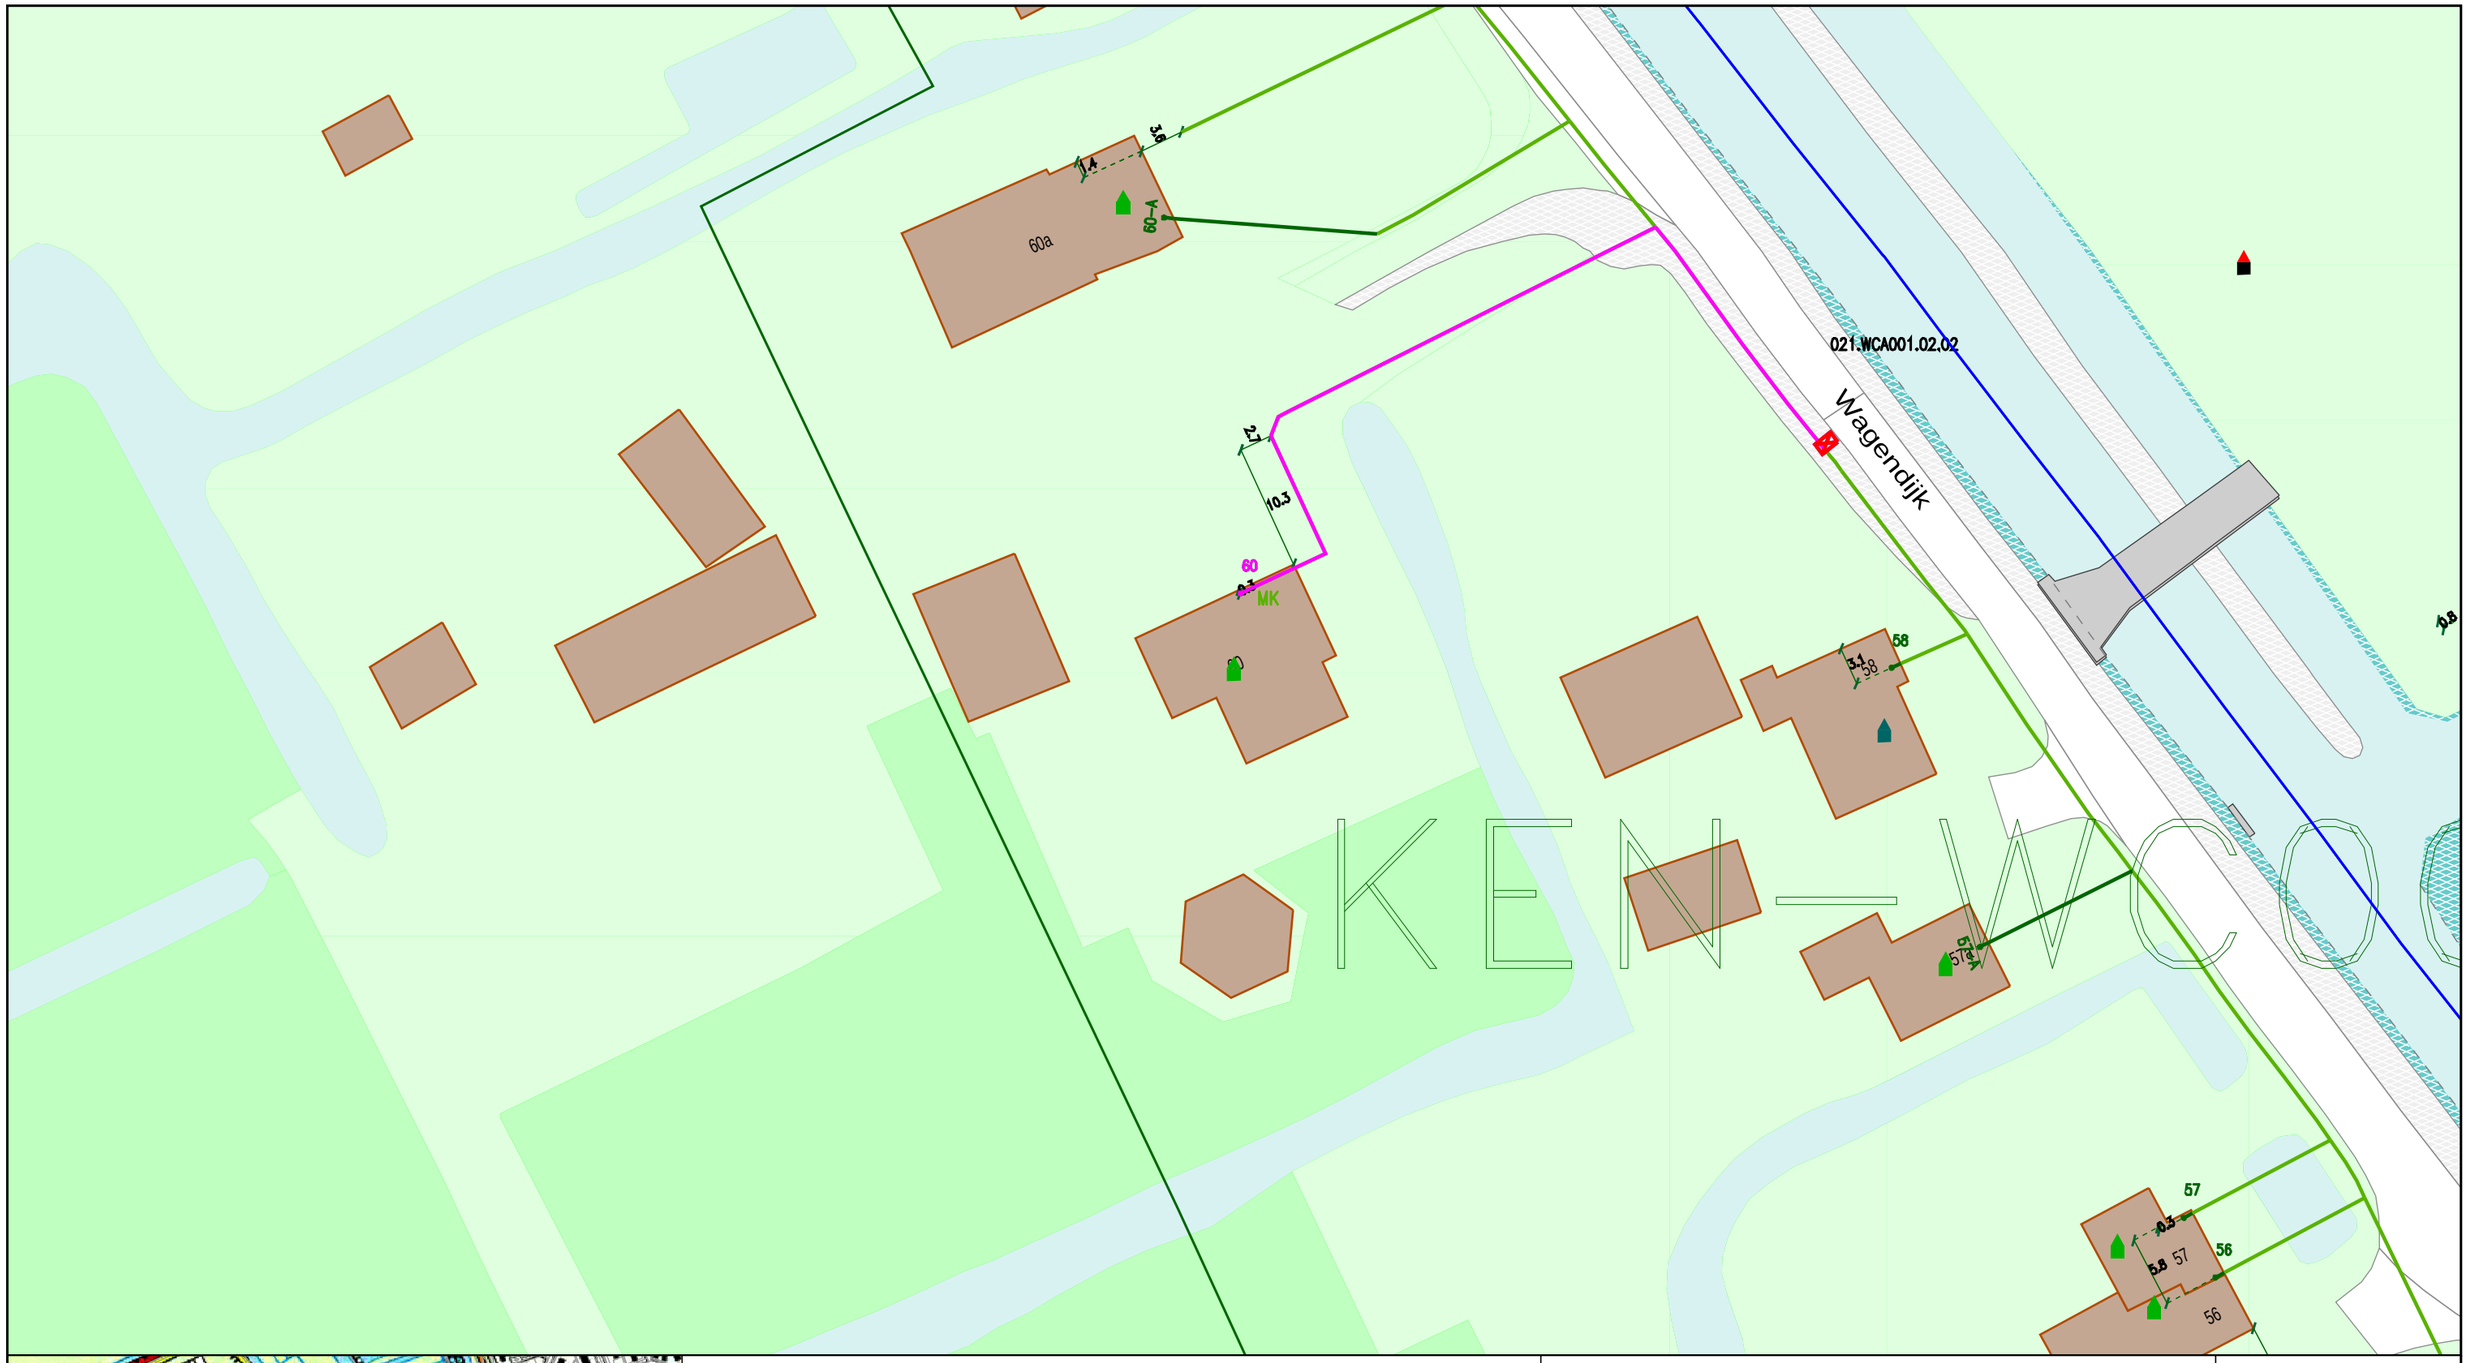

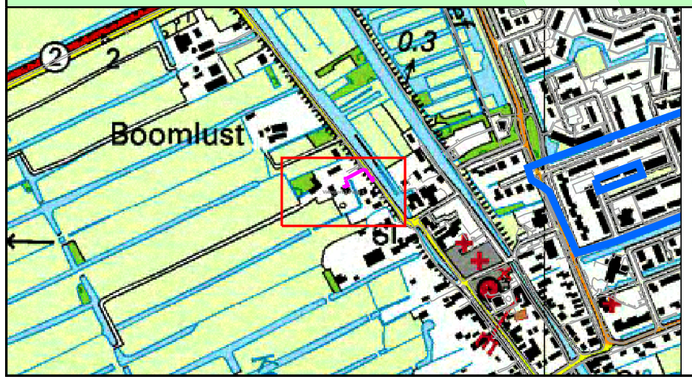

Legenda

- Behuizing / Huisje(in bedrijf)
- Behuizing / Huisje(in bedrijf)
- Geul(definitief_ligging_bekend)
- Geul(definitief_ligging_onbekend)
- Cai Aansluitdoos(in bedrijf)

Title: WAGENDIJK 60

Nummer 124572-462410

STICHTSE VECHT	KOCKENGEN	
Schaal: 1:500	User: evgrieken	
ACE: CATV	Plotdatum: 13/08/2018	Size: A3

N