


Auteursrecht voorbehouden volgens de wet

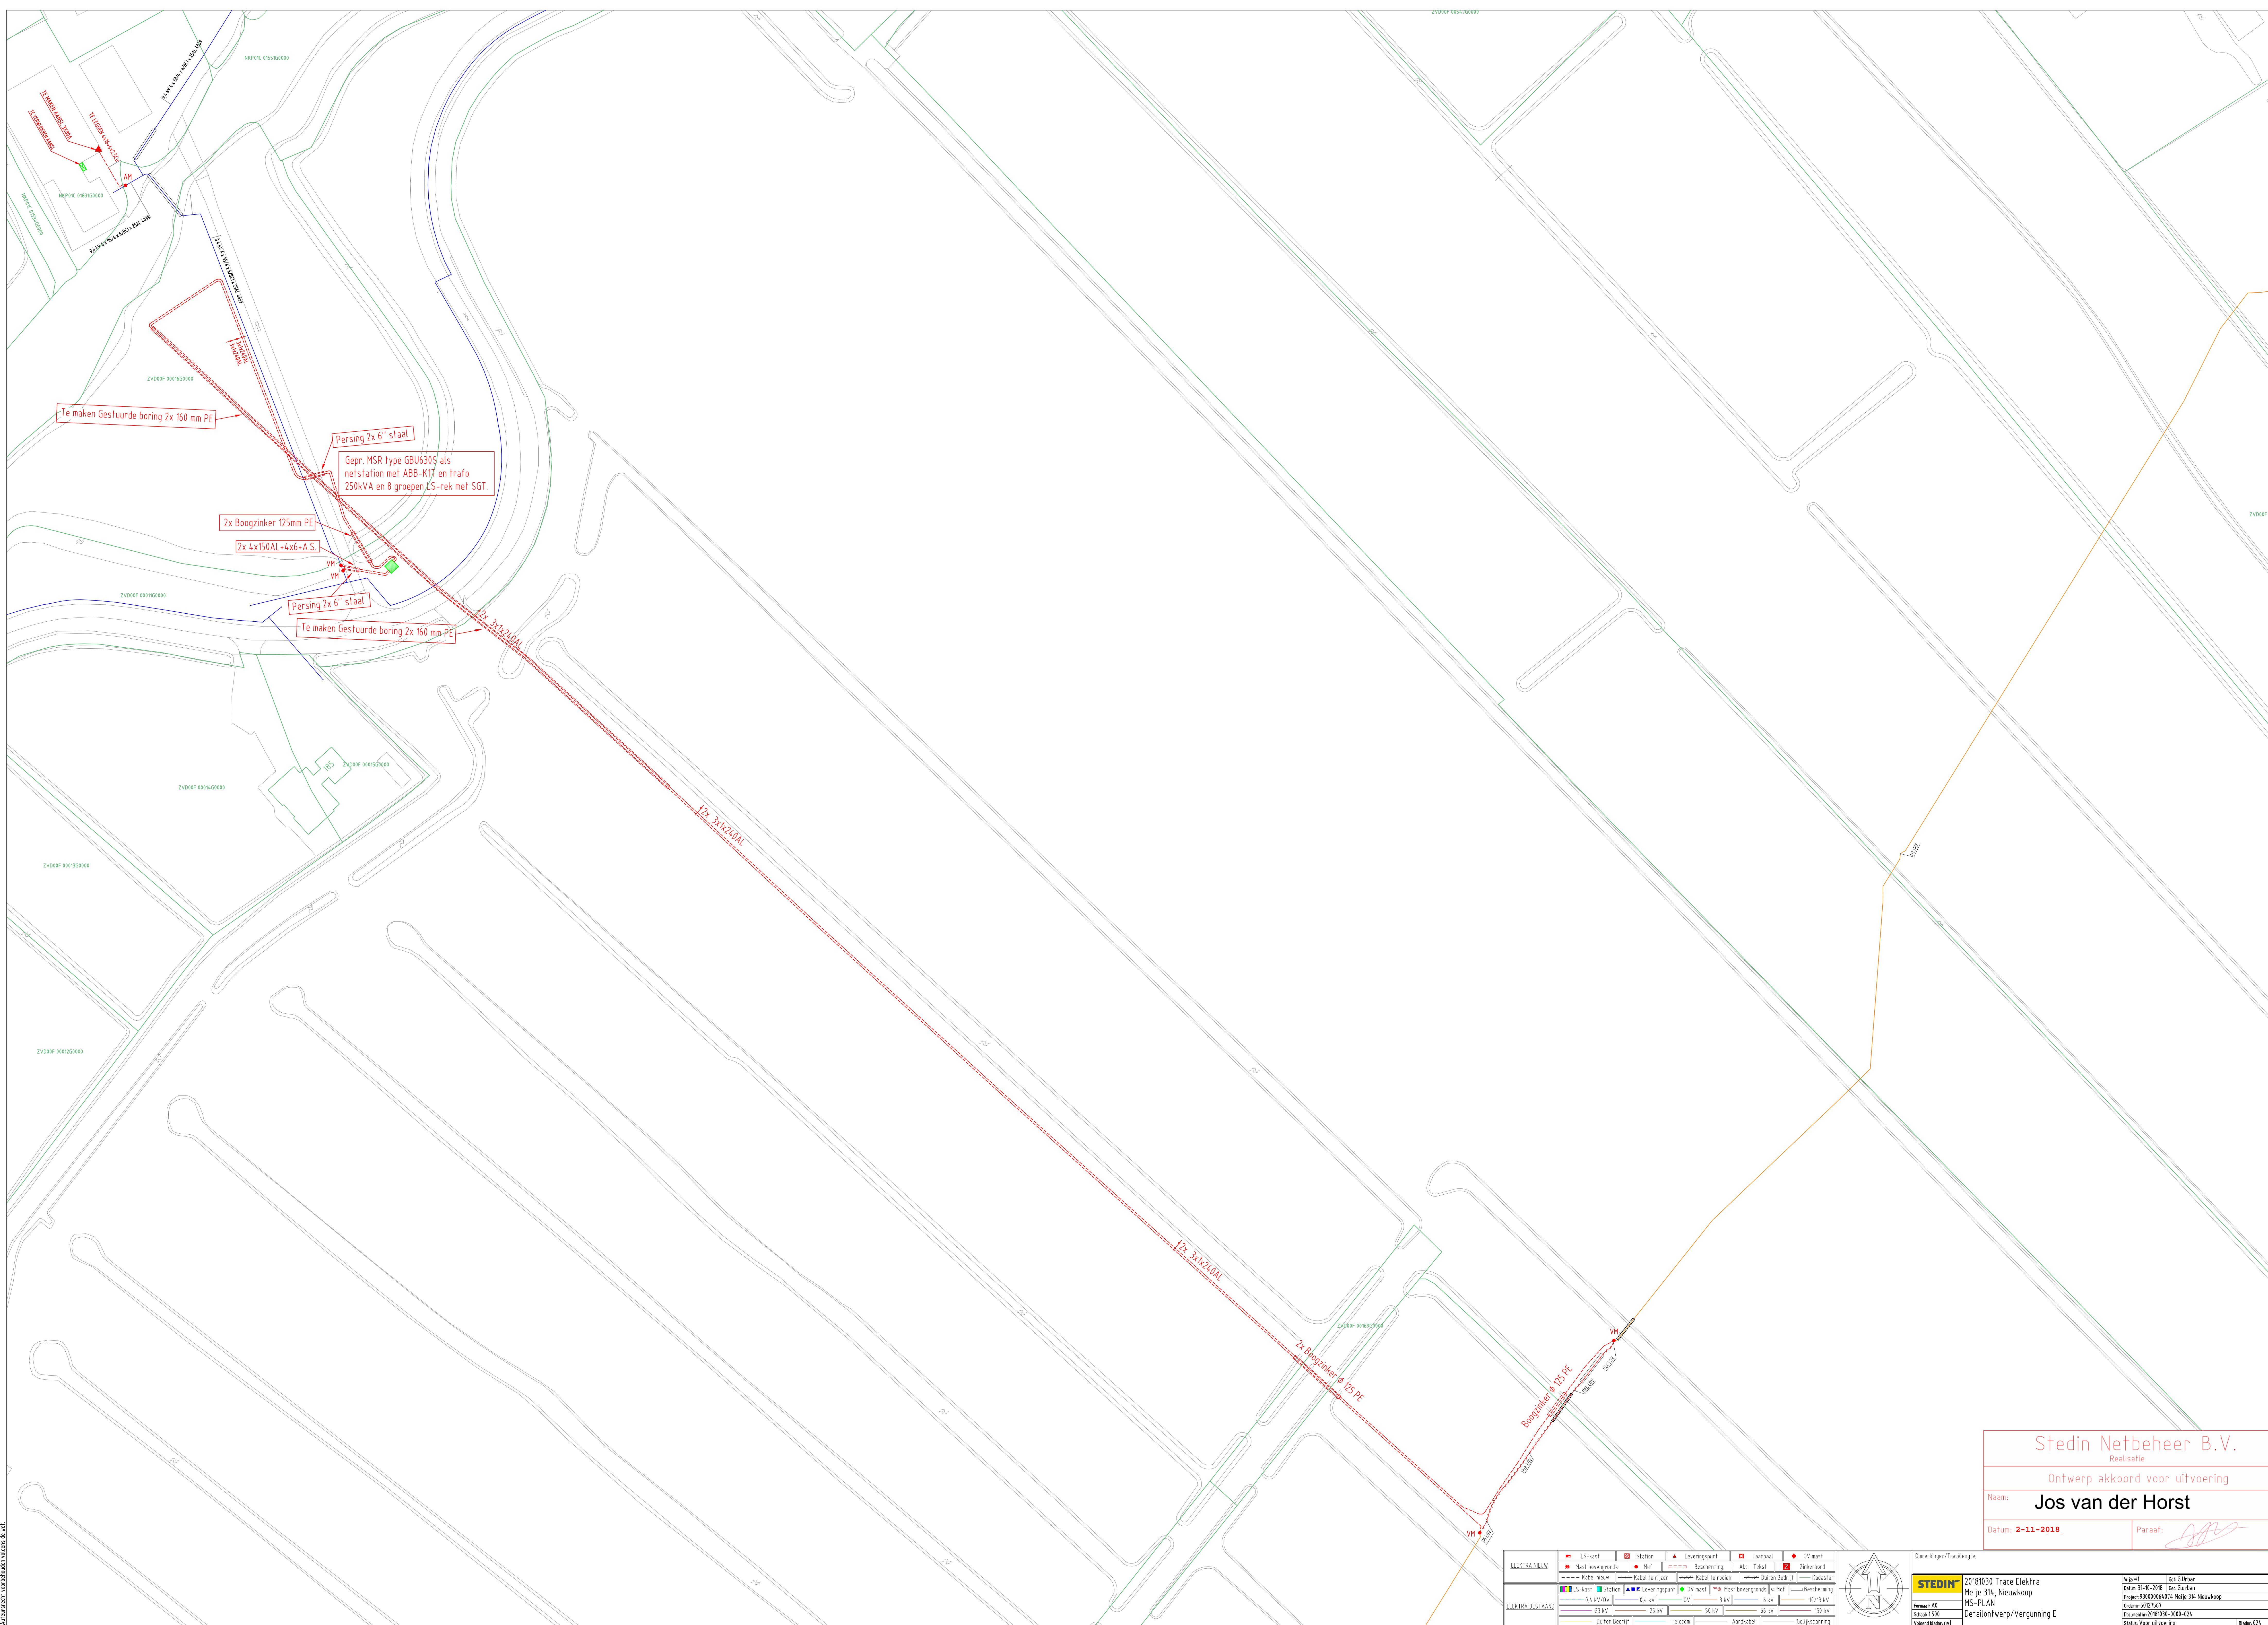

Stedin Netbeheer B.V.

Realisatie


Ontwerp akkoord voor uitvoering

Naam: Jos van der Horst

Datum: 2-11-2018

Paraaf:

ELEKTRA NIEUW		ELEKTRA BESTAAND	
LS-kast	Station	LS-kast	Station
Mast bovengronds	Mof	Mast bovengronds	Mof
Kabel nieuw	Kabel te rijden	Kabel nieuw	Kabel te rijden
LS-kast	Station	LS-kast	Station
25 kV	50 kV	25 kV	50 kV
Buiten Bedrijf	Telecom	Buiten Bedrijf	Telecom

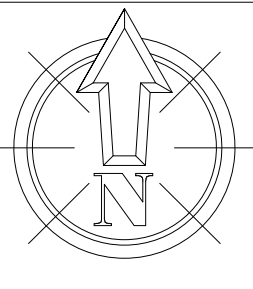

Opmerkingen/Tracielengte	
STEDIN	20181030 Trace Elektra
Meije 316, Nieuwkoop	MS-PLAN
Formaat A0	Schaal 1:500
Volgend kader: nvt	
Mip: B1	Gen: G Urban
Datum: 31-10-2018	Loc: Nieuwkoop
Project: 510000004474 Meije 316 Nieuwkoop	
Order: 54127667	
Dossier: 20181030-0005-024	
Opmer: Voor aflevering	
	Kader: 024