

LEGENDA		
	Projectgrens	ca. 33.690 m2
	Bestaande gebouwen	ca. 5.800 m2
	Rijbaan en parkeren	ca. 12.015 m2
	Expediëruimte	ca. 1.115 m2
	Voetgangersgebied	ca. 2.515 m2
	Halververharding	ca. 2.215 m2
	Groenvakken	ca. 7.925 m2
	Vijver	ca. 2.105 m2
	Gemeten hoogten in m t.o.v. NAP	
	Kadastrale grens (niet nauwkeurig)	

LEGENDA (KLIC)		
	Busleiding gevaarlijke inhoud	
	Dataftransport	
	Hoogspanning	
	Landelijk hoogspanningsnet	
	Laagspanning	
	Middenspanning	
	Gas hoge druk	
	Gas lage druk	
	Overig	
	Hoofdransport water	
	Water	
	Drukiolering	
	Riolering vrijverval	
ONTWERP BESTAANDE KABELS & LEIDINGEN - LICGING INDICATIEF		
	Electra - laagspanning	
	Electra - middenspanning	
	Gas - lage druk	
	Data	
	Telecom	
	Water	
	Gekoeld water	
	Warmtekrachtkoppeling	
	Riolering - vuilwater	
	Riolering - hemelwater	





PROJECT Breukelen, Stationsweg 91 - Van der Valk
ONDERWERP Bestaande situatie



ruimtelijke informatie
ruimtelijke inrichting
ruimtelijk beheer

Veenendaal
tel. 0318 - 52 78 00
Elst (Gld)
tel. 0481 - 37 71 65
<http://www.burooot.nl>

Wijzigingen		Tekeninggegevens		Status	
Datum	Get.	Documenttoest.	Tekening		Ontwerp
29-06-217	dpr				Concept
		Tekenaar	dpr		Definitief
		Gecontroleerd	gpe		Voor uitvoering
		Schaal	1:500		Revisie
		Formaat	A2-6x210		
		Bestand	K17-0360-001		
		Blad	01		

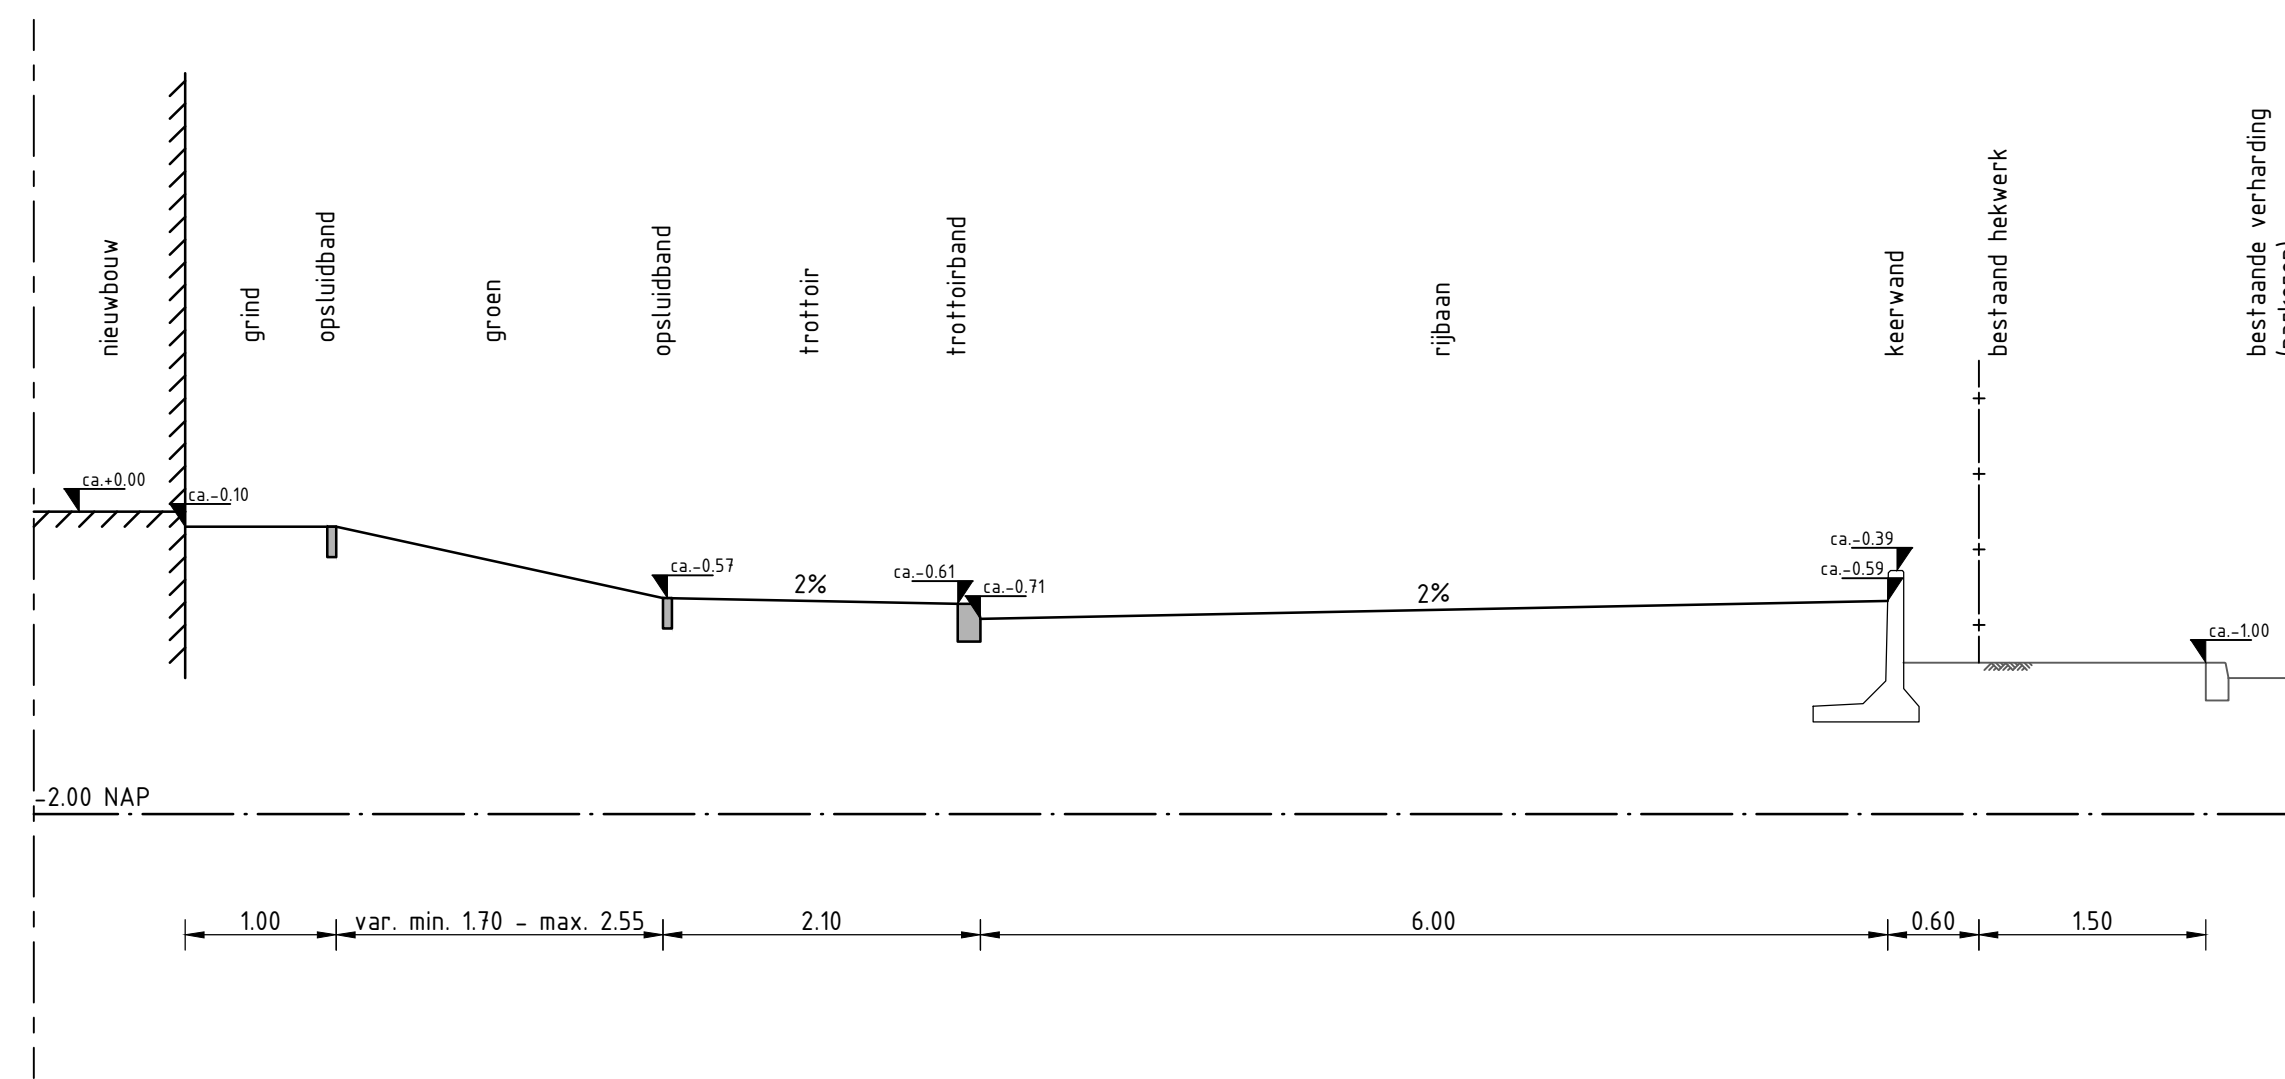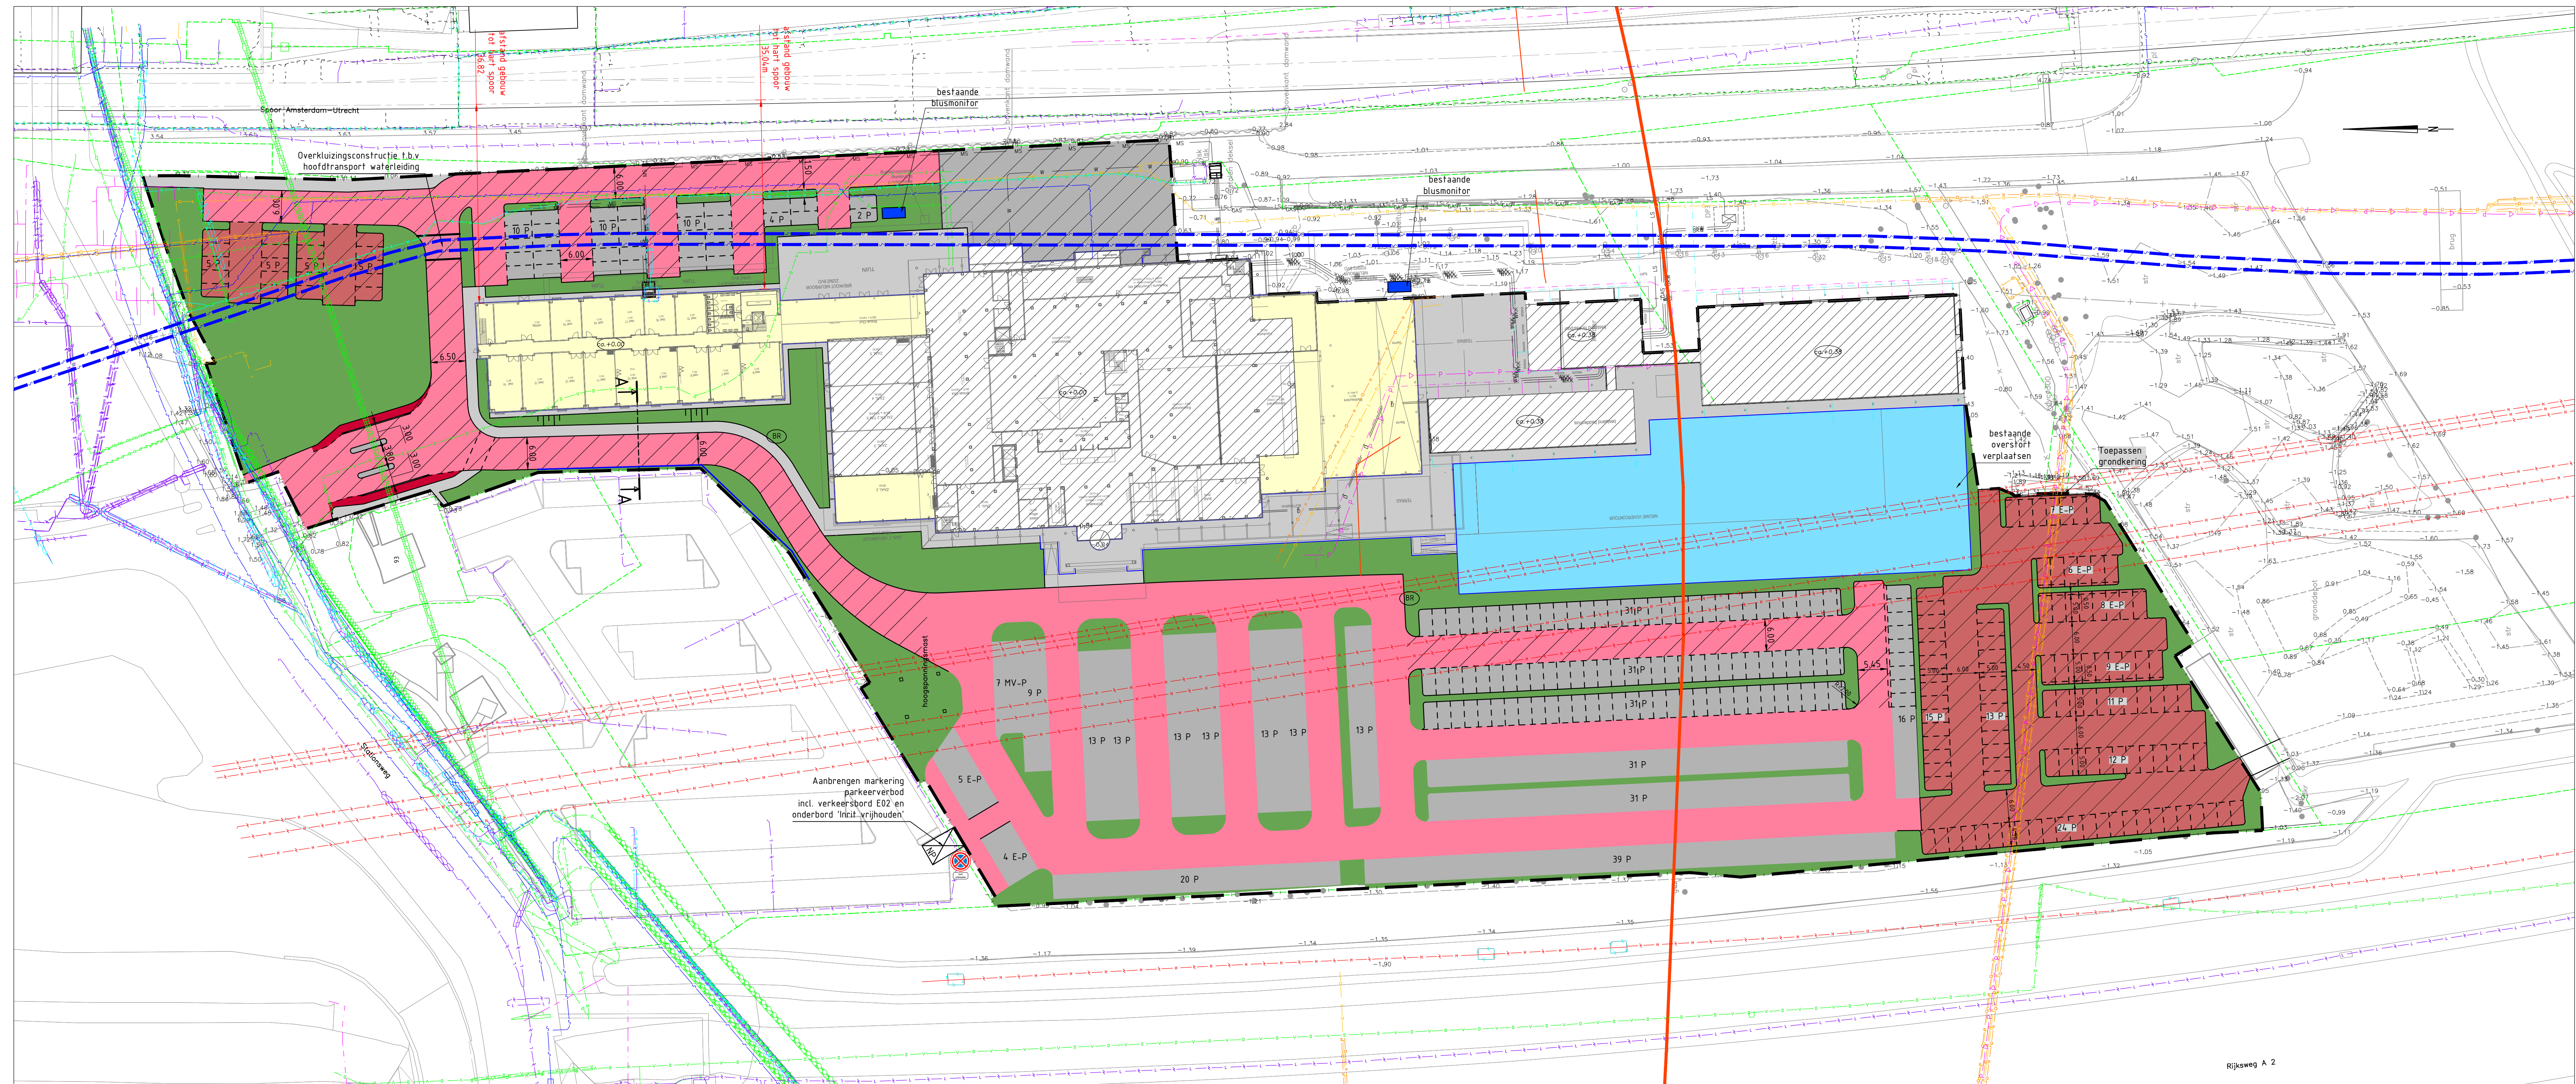

Doorsnede A-A
Schaal 1:50

LEGENDA

	Projectgrens	ca. 33.690 m ²
	Geprojecteerd vloeropp	
	Bestaande gebouwen	ca. 5.240 m ²
	Uitbreiding nieuwbouw	ca. 2.350 m ²
	Rijbaan bestaand	ca. 3.840 m ²
	Rijbaan nieuw	ca. 3.200 m ²
	Fietspad nieuw	ca. 70 m ²
	Parkeren bestaand	ca. 3.130 m ²
	Parkeren nieuw	ca. 1.775 m ²
	Expeditieruimte bestaand	ca. 850 m ²
	Voetgangersgebied nieuw	ca. 2.550 m ²
	Halfverharding nieuw	ca. 3.120 m ²
	Groenvakken	ca. 4.905 m ²
	Vijver nieuw	ca. 2.660 m ²
	Keerwand nieuw	
	Nieuwe brandput, bron 90m ³ /h	
	Gemeten hoogten in m t.o.v. NAP	
	Kadastrale grens (niet nauwkeurig)	

LEGENDA (KLIC)

	Busleiding gevaarlijke inhoud
	Datatransport
	Hoogspanning
	Landelijk hoogspanningsnet
	Laagspanning
	Middenspanning
	Gas hoge druk
	Gas lage druk
	Overig
	Hoofdransport water
	Water
	Drukriolering
	Riolering vrijverval

ONTWERP BESTAANDE KABELS & LEIDINGEN - LIGGING INDICATIEF

	Electra - laagspanning
	Electra - middenspanning
	Gas - lage druk
	Data
	Telecom
	Water
	Gekoeld water
	Warmte-krachtkoppeling
	Riolering - vuilwater
	Riolering - hemelwater

Opmerkingen

- Situering gebouw zo goed mogelijk ingepast op tekening (coördinaten onnauwkeurig)
- Oppervlakte t.b.v. watertoets
- Geen rekening gehouden met extra minder valide parkeervakken
- Parkeerplaatsen:
 - 461 P (normaal parkeren)
 - 39 E-P (elektrisch parkeren)
 - 7 MV-P (minder valide parkeren)

- Uitgangspunten:
- parkeervakken 2,5x5,0m
 - rijbaan 6,0m breed
 - afmeting toegangspoort gelijk aan huidige situatie
 - toegangsweg expeditieruimte middels rijcurve 'CROW 2012 Trekker met oplegger' getoetst



PROJECT Breukelen, Stationsweg 91 - Van der Valk
ONDERWERP Ontwerp terreininrichting

	Wijzigingen		Tekeninggegevens	Status
	Datum	Get.		
ruimtelijke informatie ruimtelijke inrichting ruimtelijk beheer	Veenendaal tel. 0318 - 52 79 00 Elst (Gld) tel. 0481 - 37 71 65 http://www.burooot.nl		Datum : 16 november 2017 Tekenaar : dbr Gecontroleerd : gge Schaal : 1:500 Formaat : A1-6x210	Ontwerp Concept Definitief Voor uitvoering Revisie
			Bestand : K17-0360-001	
			Blad : 02	