



DOORSNEDE

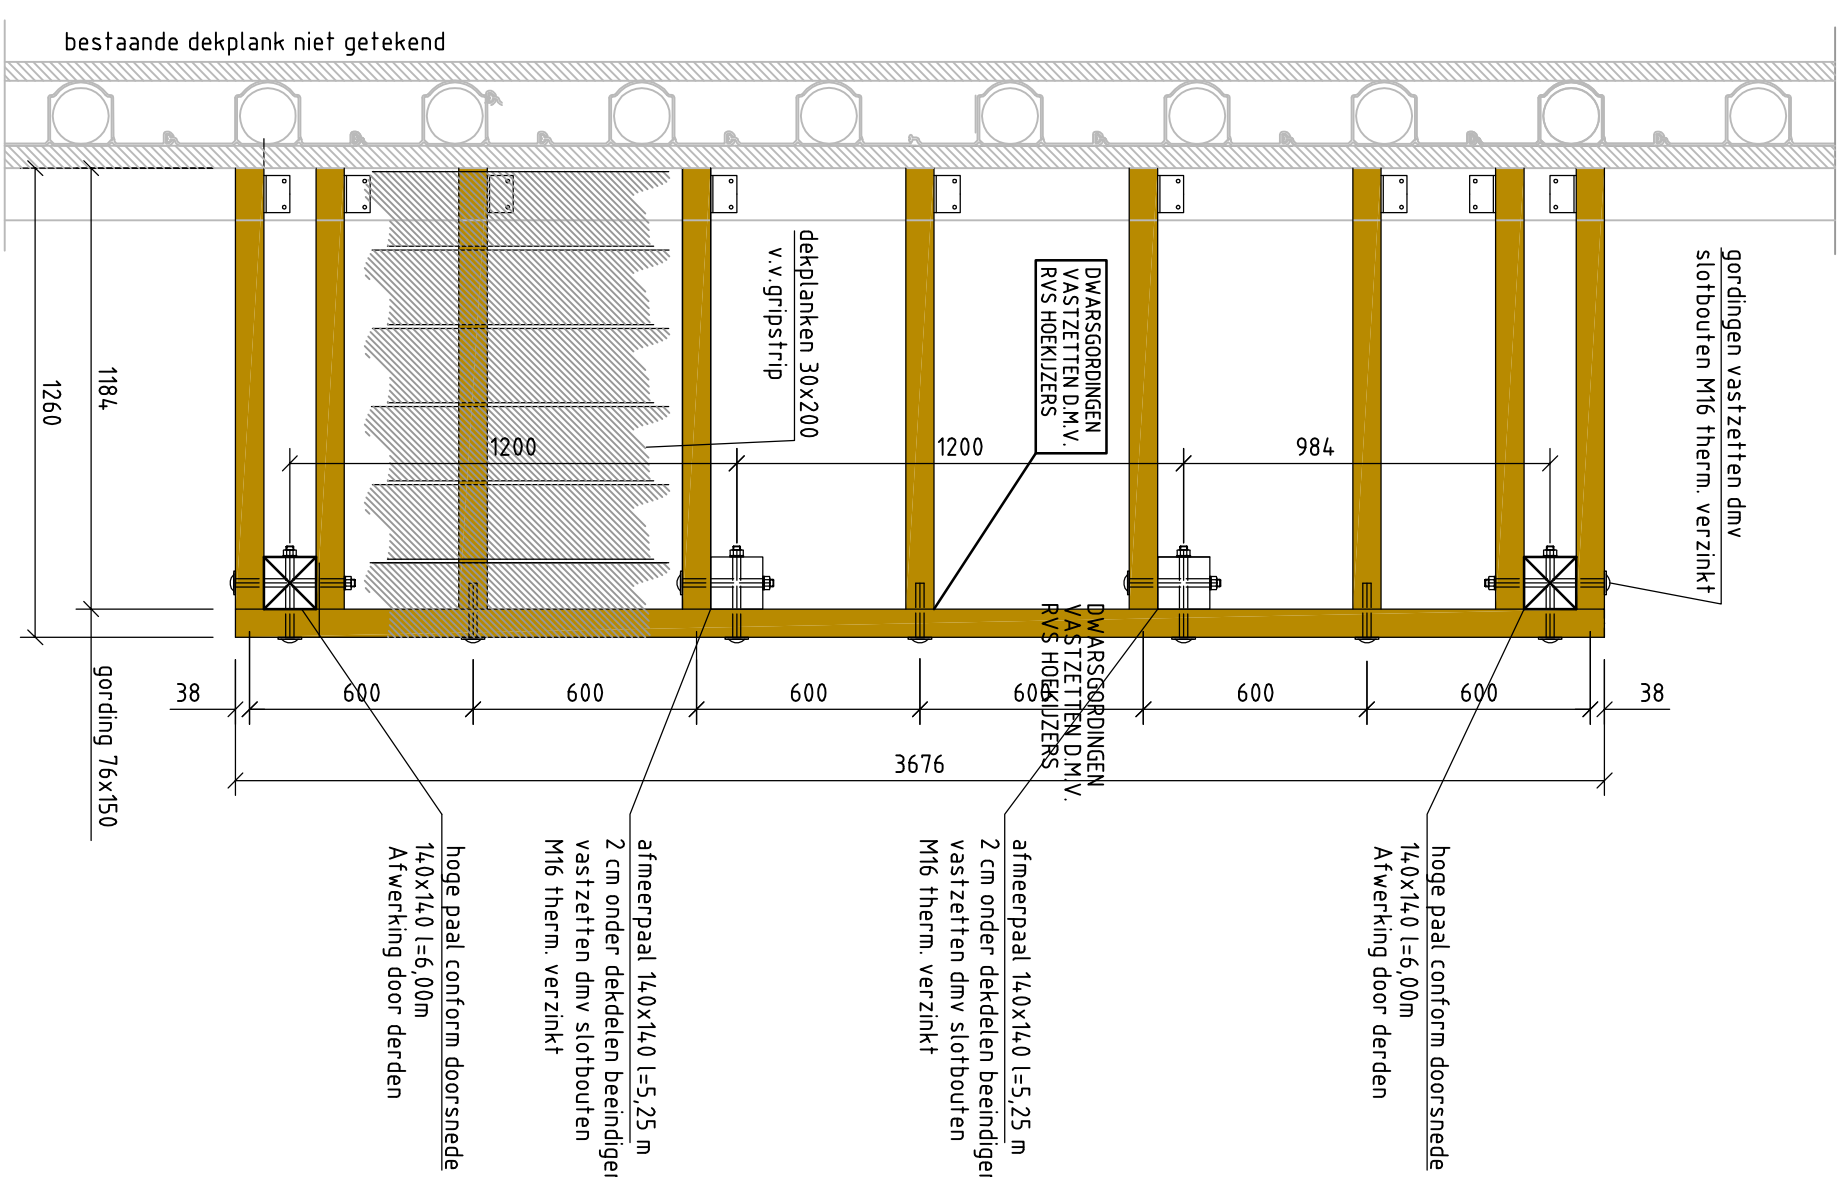

BOVENAANZICHT 1:20

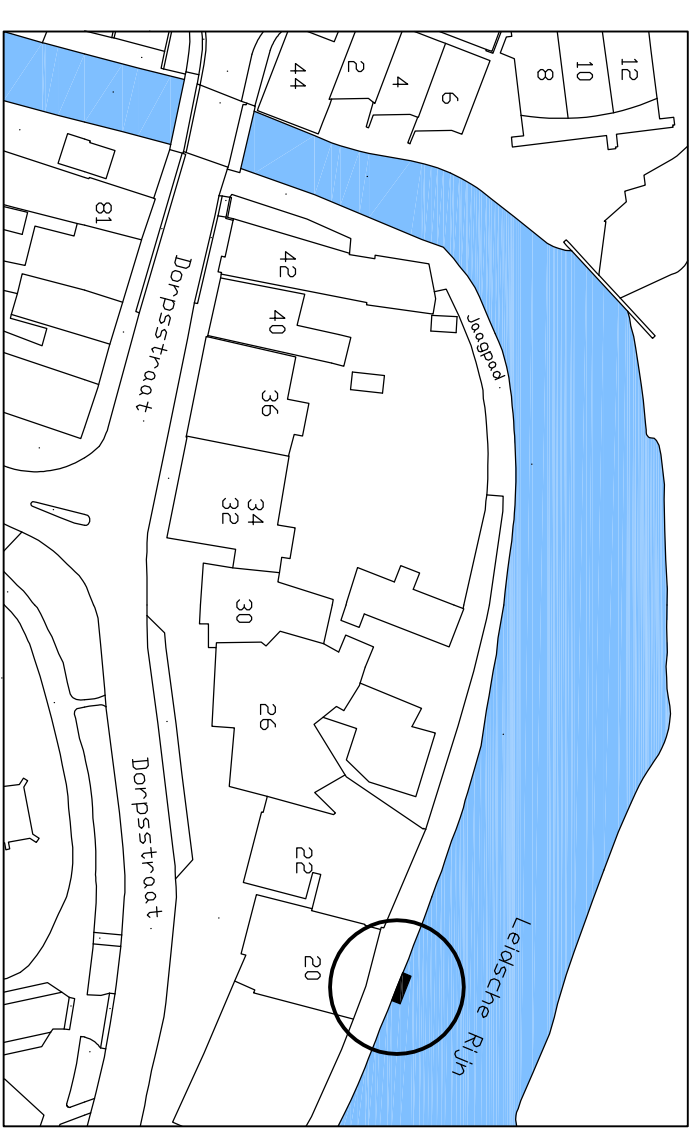


SITUATIE
1:1000

WOERDEN

HARMELLEN

AANLEGSTEIGER WAPEN VAN HARMELLEN

BESTEKTEKENING

getekend:	por.:	datum:	schied:	formaat:	blad 1 van	 WOERDEN
HANS BAGGEN		03-11-2017	DIV	A2	1 bladen	
gecontroleerd:	por.:	datum:	tekening:	W.99.96.B40		
R. MULDER		03-11-2017				

© copyright gemeente Woerden.