
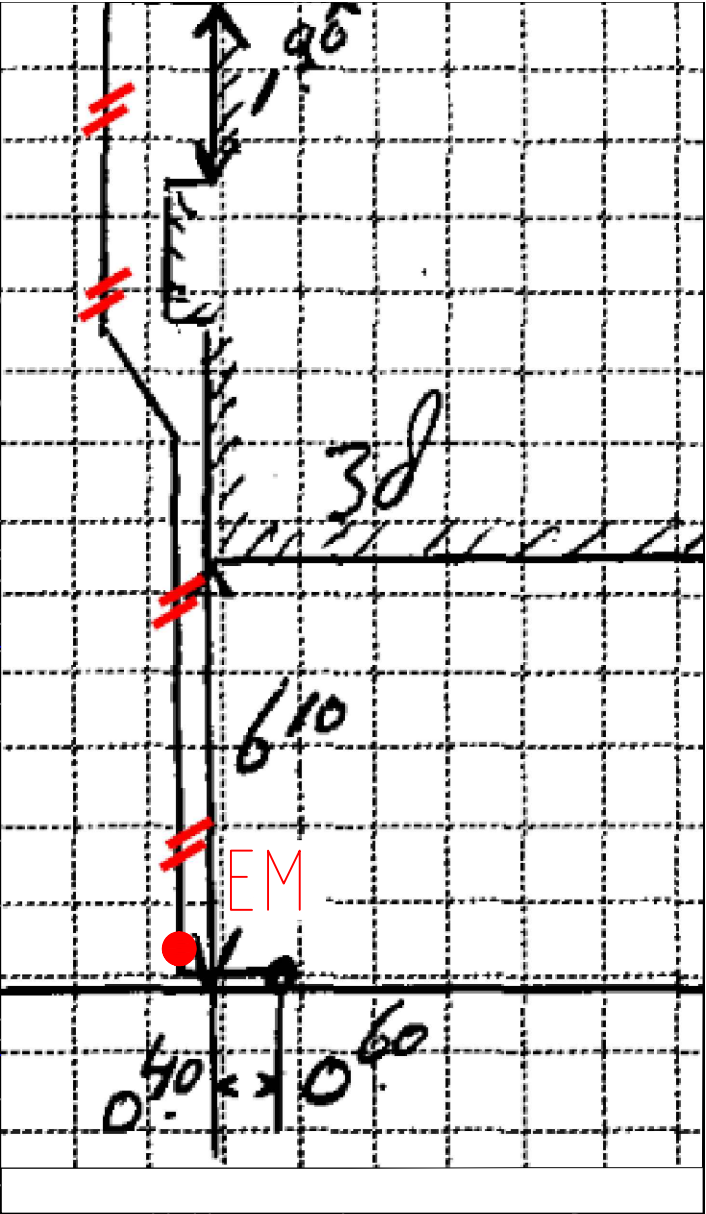


Auteursrecht voorbehouden volgens de wet.

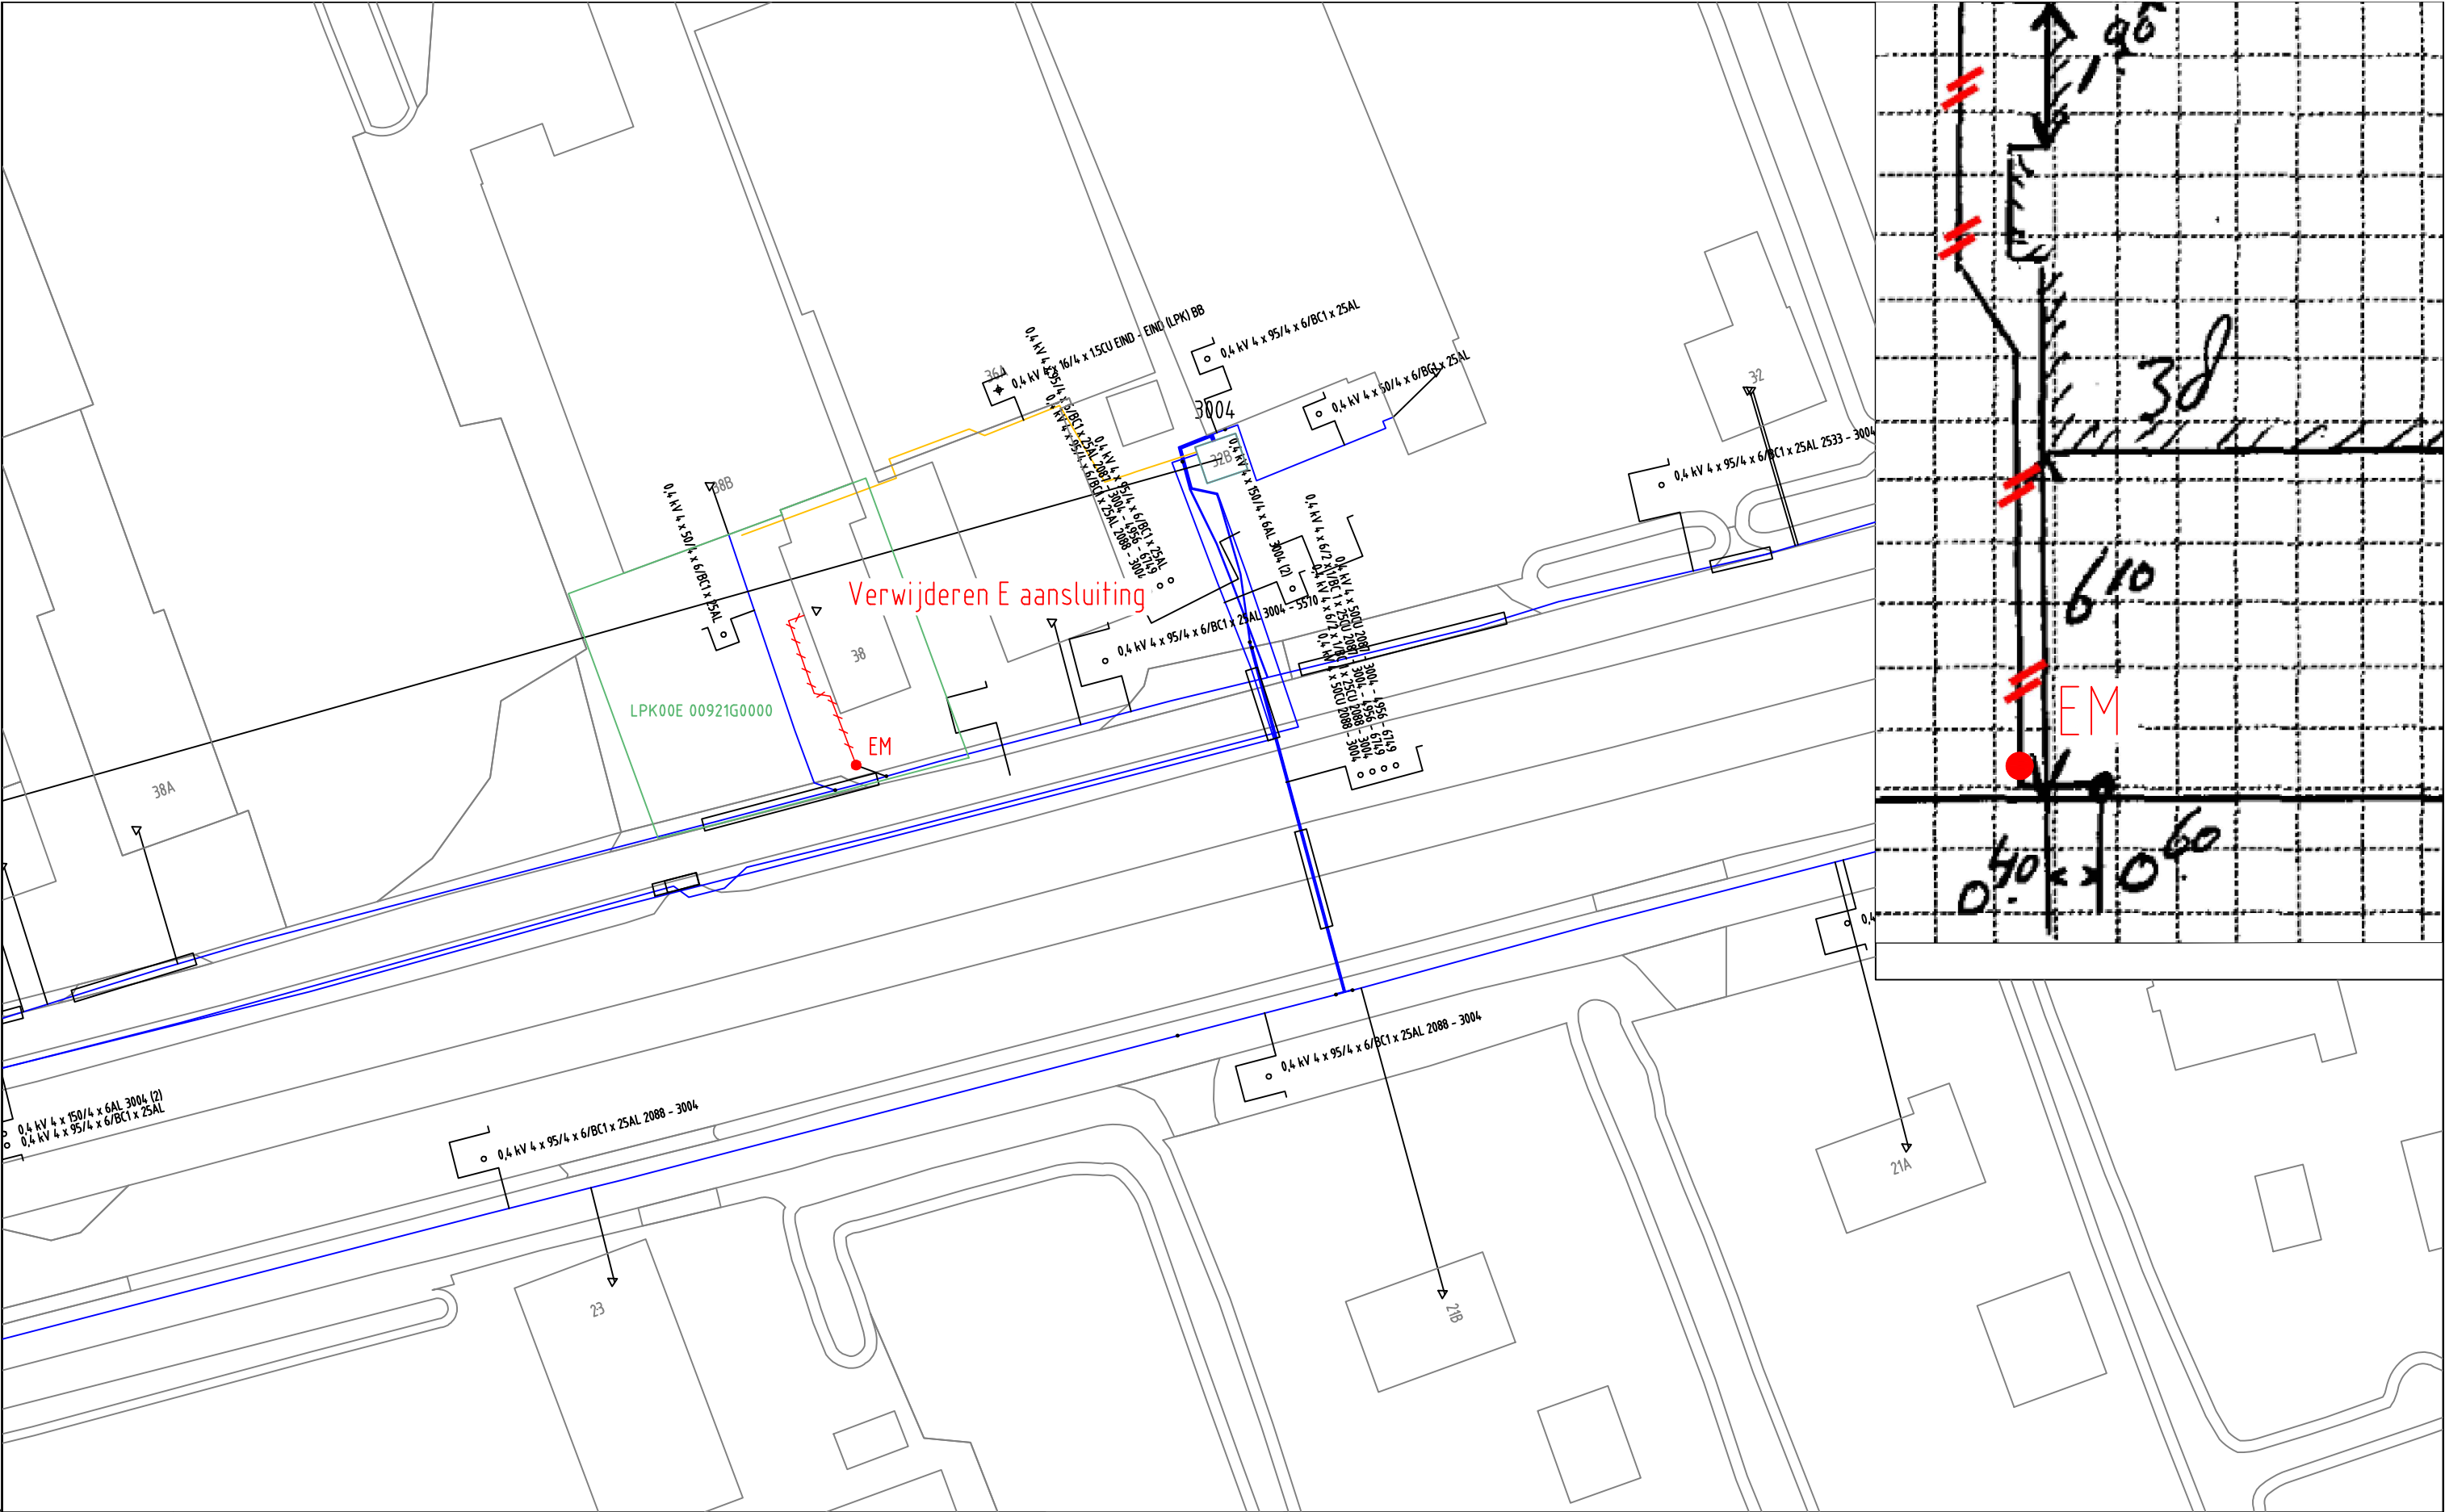

ELEKTRA NIEUW	LS-kast	Station	Leveringspunt	Laadpaal	OV mast
	Mast bovengronds	Mof	Bescherming	Abc Tekst	Zinkerbord
	Kabel nieuw	Kabel te rijden	Kabel te rooien	Buiten Bedrijf	Kadaster
ELEKTRA BESTAAND	LS-kast	Station	Leveringspunt	OV mast	Mast bovengronds
	Mof	Bescherming	Mof	Bescherming	
	0,4 kV/OV	0,4 kV	OV	3 kV	6 kV
	10/13 kV	23 kV	25 kV	50 kV	66 kV
	150 kV	Buiten Bedrijf	Telecom	Aardkabel	Gelijkspanning

Opmerkingen/Tracélengte;

STEDIN	20171109 Trace Elektra	Wijz: #1	Get: E. Coenen
	Boveneind NZ 38 te Benshop	Datum: 9-11-2017	Gec: E. Coenen
	LS-ontwerp	Project: 930000066581 KGK Aanvraag	
	Detailontwerp/Vergunning E	Ordernr: 50130031	
Formaat: A3		Documentnr: 20171109-0000-032	
Schaal: 1:500		Status: ter uitvoering	Bladnr: 032
Volgend bladnr:			