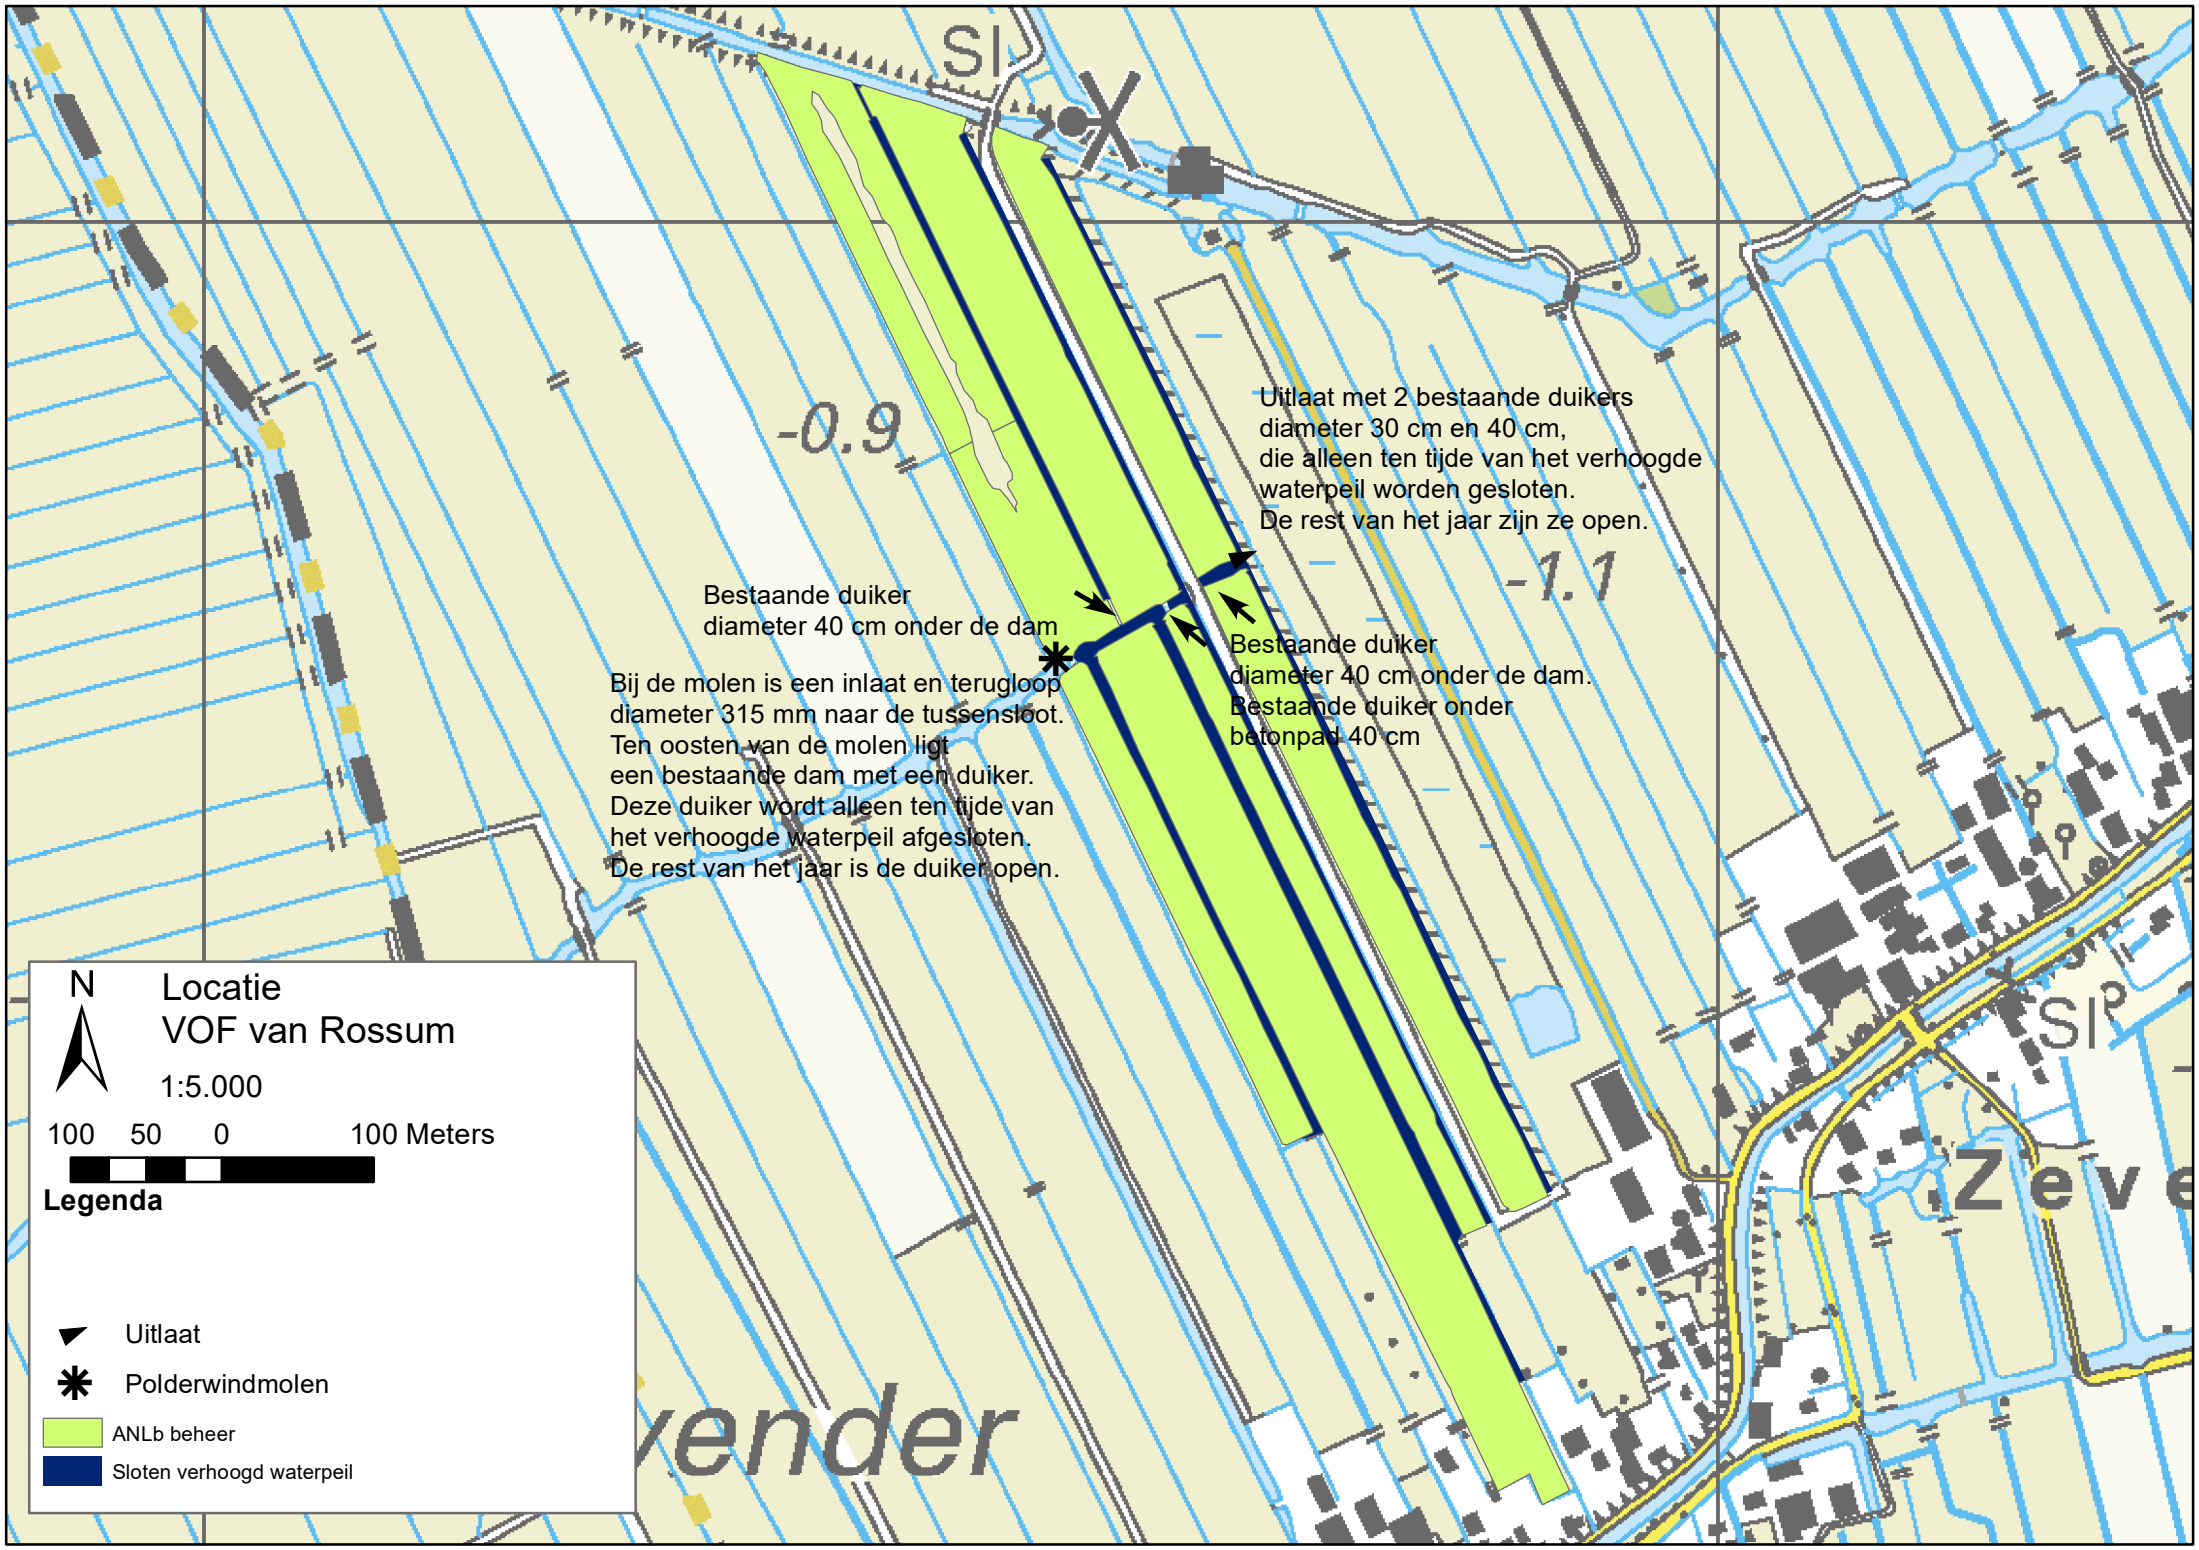
Uitlaat met 2 bestaande duikers
diameter 30 cm en 40 cm,
die alleen ten tijde van het verhoogde
waterpeil worden gesloten.
De rest van het jaar zijn ze open.
Bestaande duiker
diameter 40 cm onder de dam
Bij de molen is een inlaat en terugloop
diameter 315 mm naar de tussensloot.
Ten oosten van de molen ligt
een bestaande dam met een duiker.
Deze duiker wordt alleen ten tijde van
het verhoogde waterpeil afgesloten.
De rest van het jaar is de duiker open.
Bestaande duiker
diameter 40 cm onder de dam.
Bestaande duiker onder
betonpad 40 cm
-0.9
-1.1
N
Locatie
VOF van Rossum
1:5.000
100 50 0 100 Meters
Legenda
Uitlaat
Polderwindmolen
ANLb beheer
Sloten verhoogd waterpeil