

DO	11-7-2017	Definitief	MH
NR	DATUM	WIJZIGING	GET.

OPDRACHTGEVER	GIS SPECIALIST	SCHAAL
Hoogheemraadschap van Rijnland	J. van Meggelen	1:1 000
PROJECTLEIDER	FORMAAT	
K. van de Noort	A3	
PROJECTOMSCHRIJVING	DATUM	BLAD IN BLADEN
Groot onderhoud Prinsendijk Enkele Wiericke	11-7-2017	1 van 10
KAARTTITEL	STATUS	WIJZIGING
Situatietekening met verbetermaatregelen (indicatief)	Definitief	D0
Besteknr: 17023	www.anteagroup.nl	
KAARTNUMMER		
409684-S-1		





DO	11-7-2017	Definitief	MH
NR	DATUM	WIJZIGING	GET.

OPDRACHTGEVER

Hoogheemraadschap van Rijnland

PROJECTOMSCHRIJVING

Groot onderhoud Prinsendijk Enkele Wiericke

KAARTTITEL

Situatietekening met verbetermaat regelen (indicatief)
Besteknr: 17023

KAARTNUMMER

409684-S-2

GIS SPECIALIST

J. van Meggelen

PROJECTLEIDER

K. van de Noort

DATUM

11-7-2017

STATUS

Definitief

WIE.NR

D0

SCHAAL

1:1 000


FORMAAT


A3

BLAD IN BLADEN

2 van 10

www.anteagroup.nl



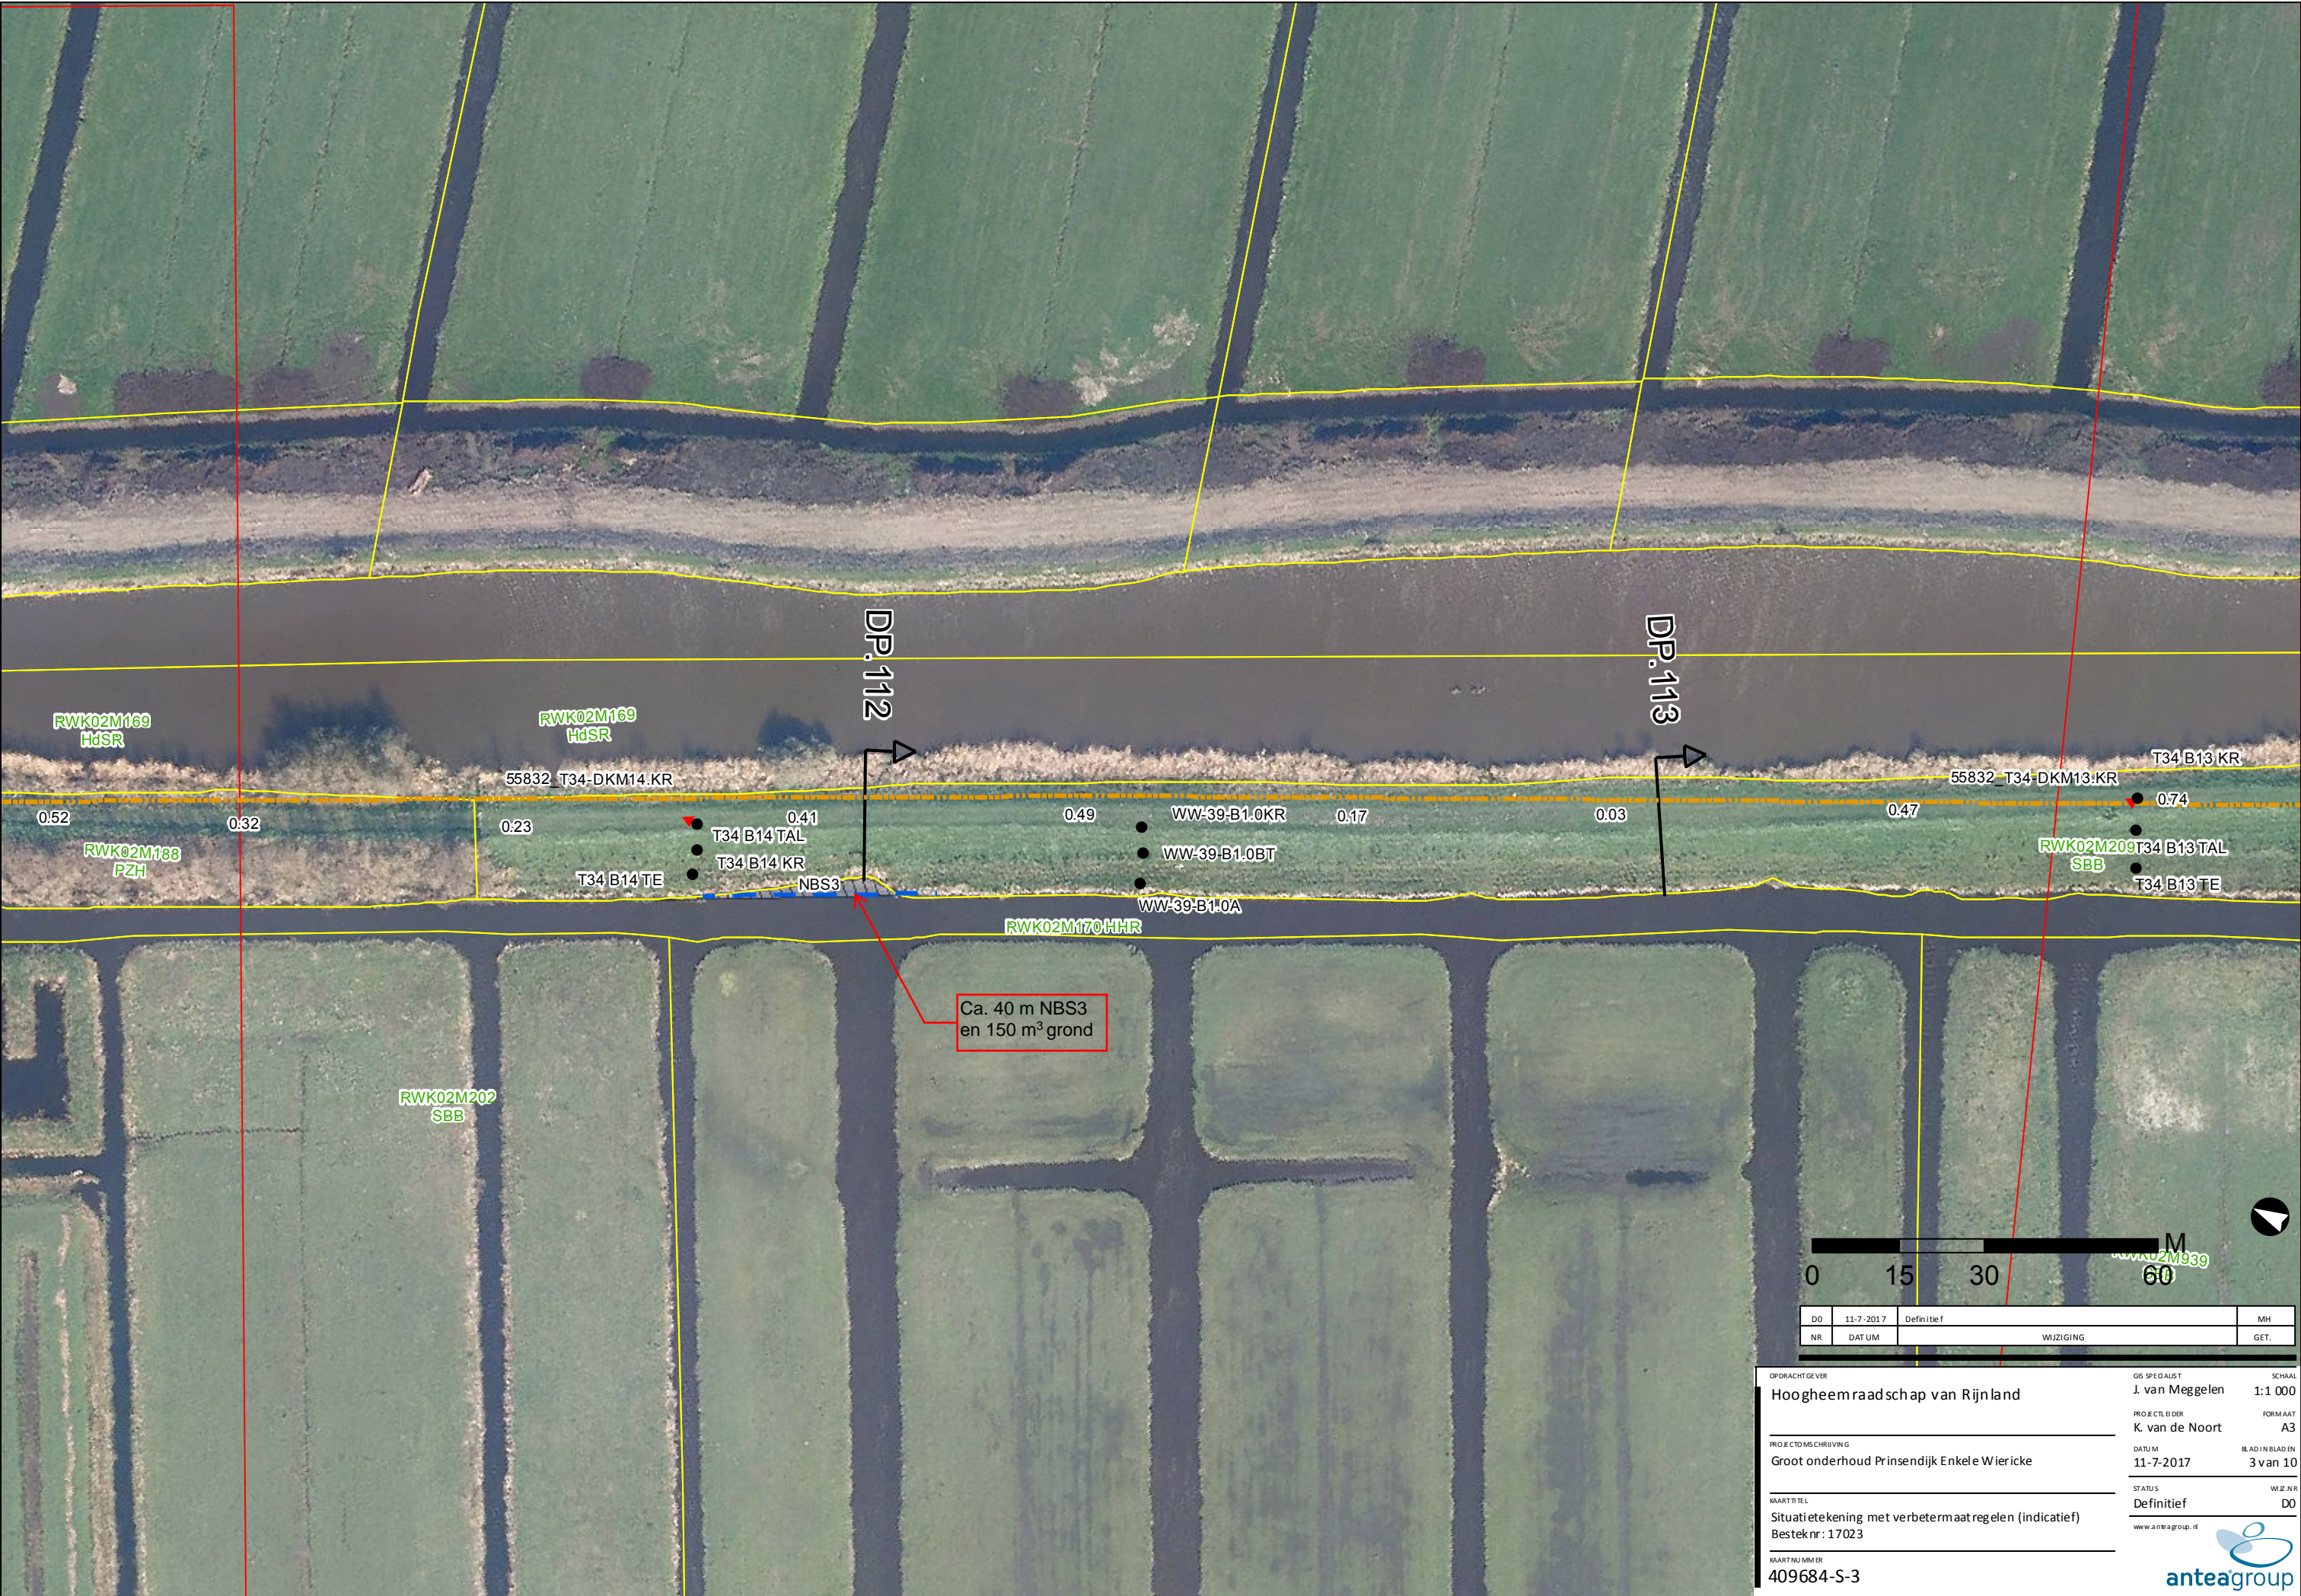




DO	11-7-2017	Definitief	MH
NR	DATUM	WIJZIGING	GET.

OPDRACHTGEVER	GIS SPECIALIST	SCHAAL
Hoogheemraadschap van Rijnland	J. van Meggelen	1:1 000
PROJECTLEIDER	FORMAAT	
K. van de Noort	A3	
PROJECTOMSCHRIJVING	DATUM	BLAD IN BLADEN
Groot onderhoud Prinsendijk Enkele Wiericke	11-7-2017	4 van 10
KAARTTITEL	STATUS	WIJZIGING
Situatietekening met verbetermaat regelen (indicatief)	Definitief	D0
Besteknr: 17023	www.anteagroup.nl	
KAARTNUMMER		
409684-S-4		



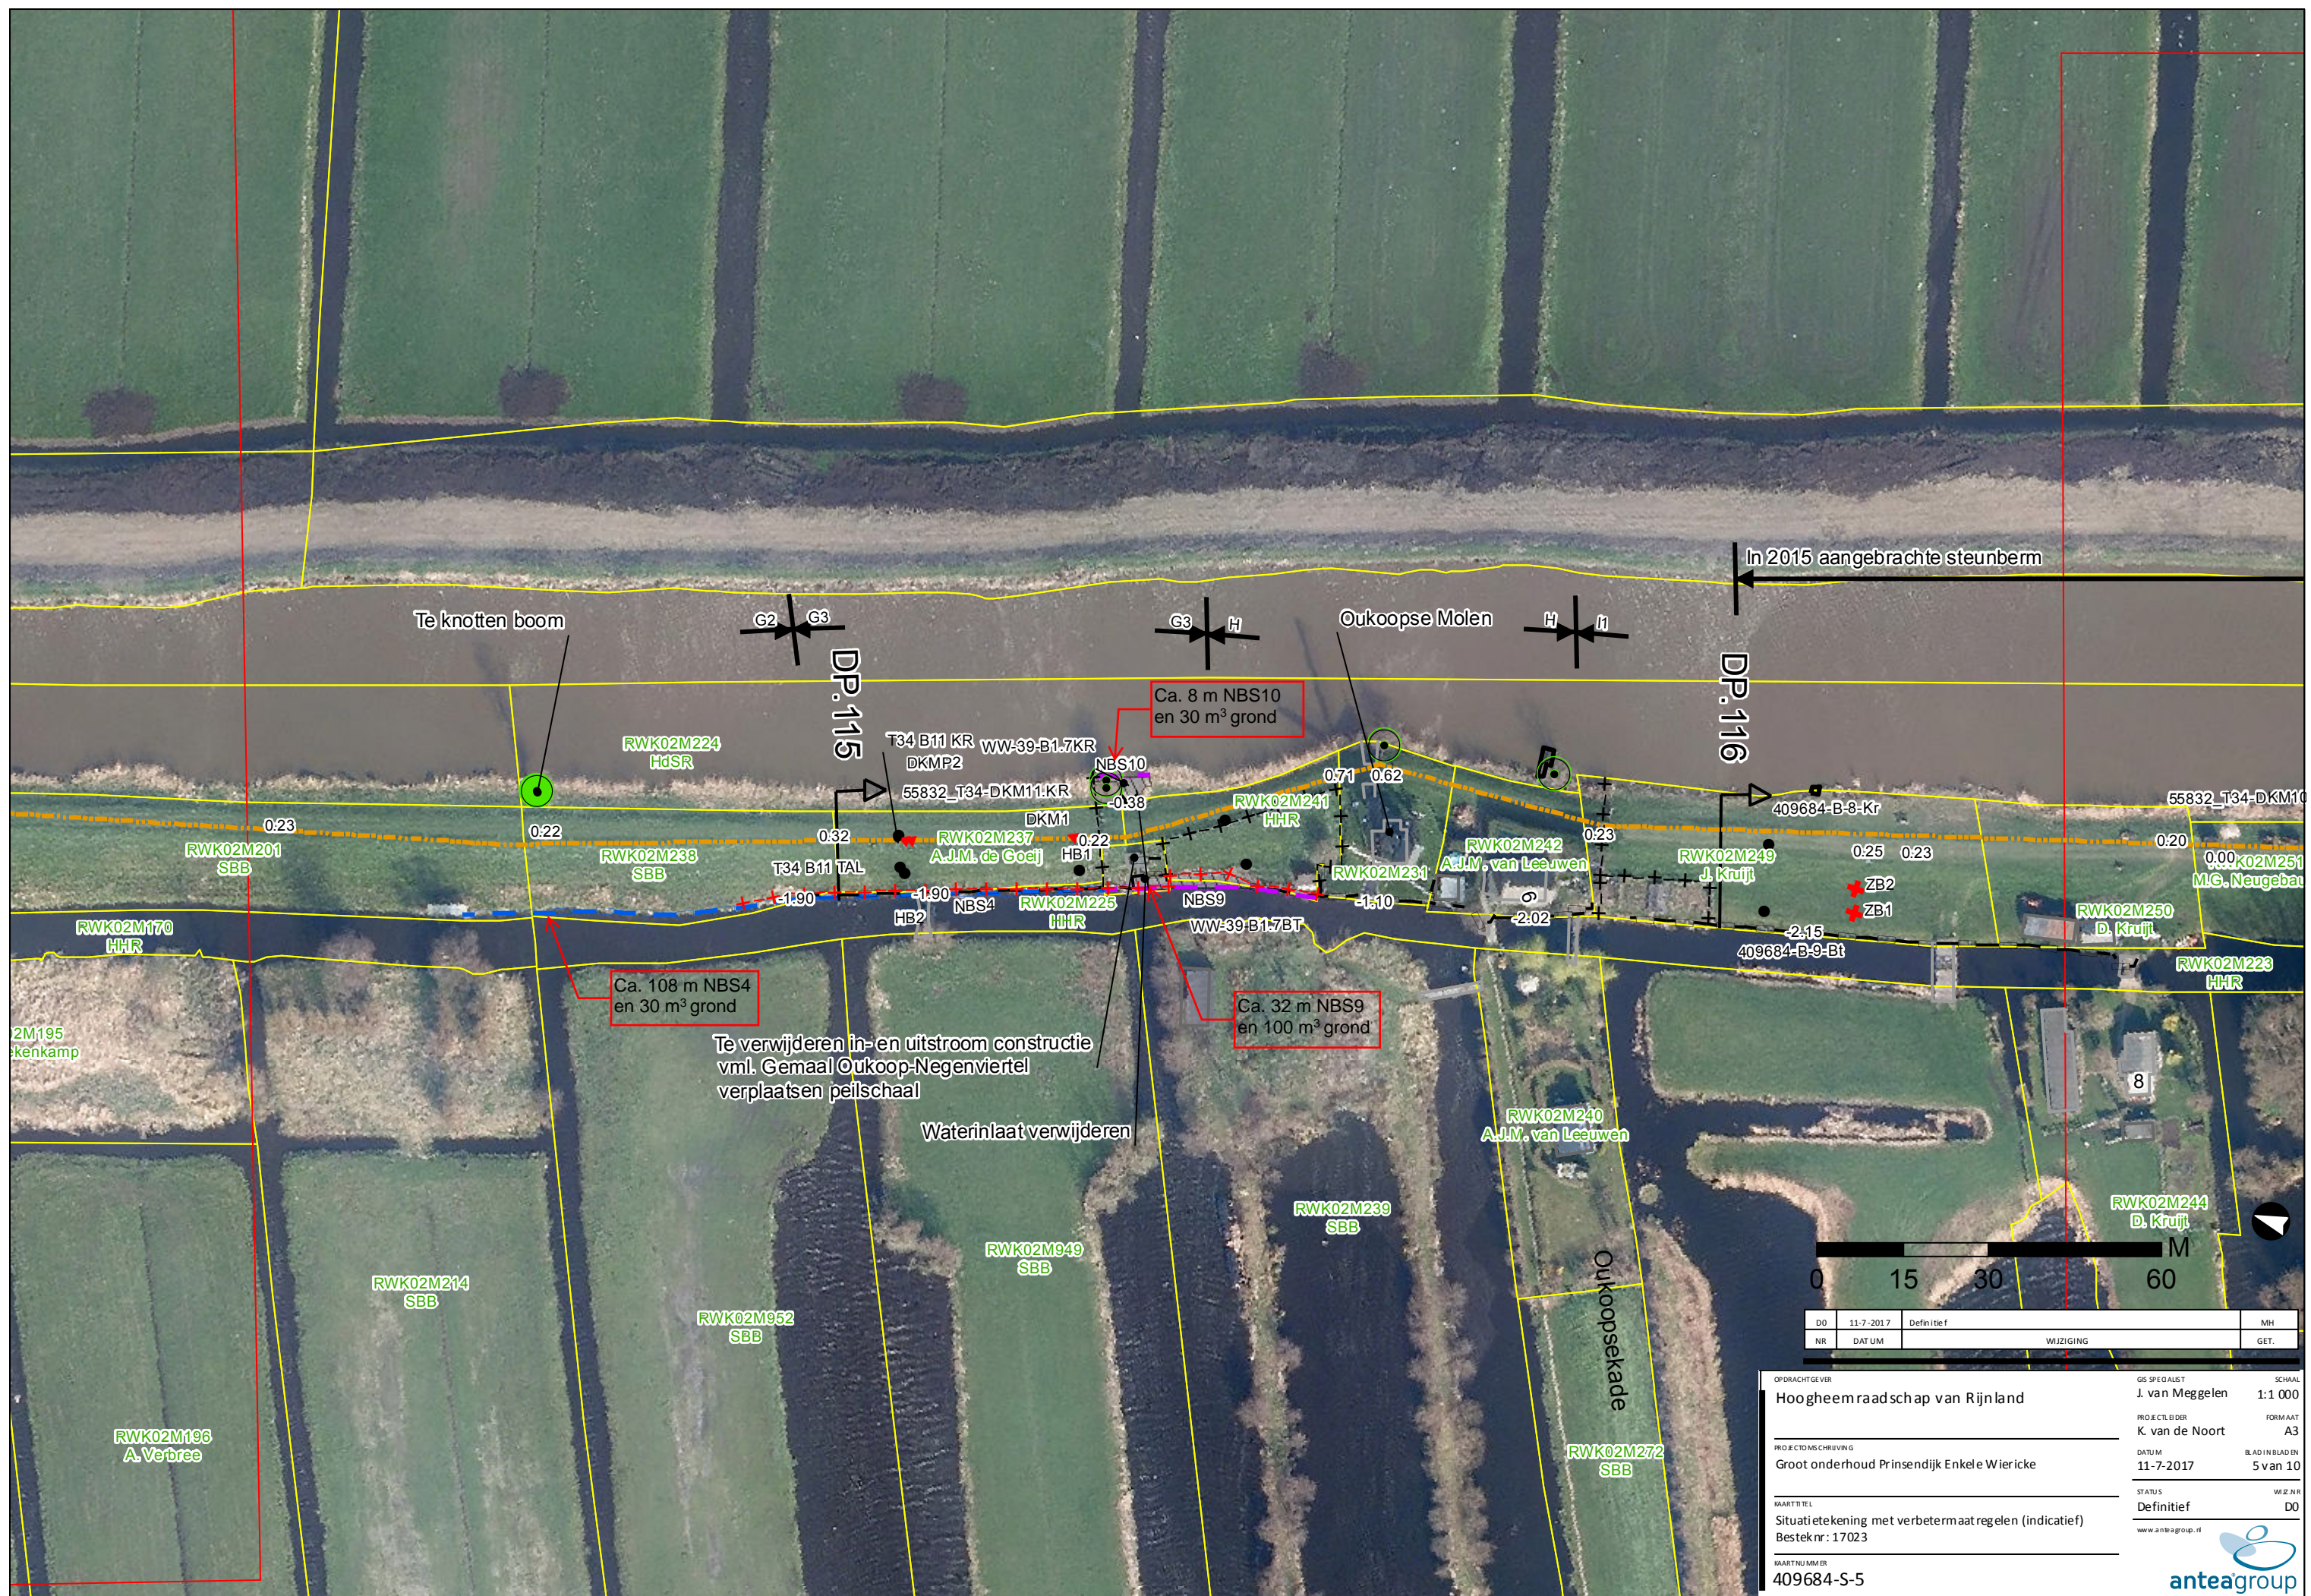



DO	11-7-2017	Definitief	MH
NR	DATUM	WIJZIGING	GET.

OPDRACHTGEVER	Hoogheemraadschap van Rijnland	GIS SPECIALIST	J. van Meggelen	SCHAAL	1:1 000
PROJECTLEIDER	K. van de Noort	FORMAAT	A3		
PROJECTOMSCHRIJVING	Groot onderhoud Prinsendijk Enkele Wiericke	DATUM	11-7-2017	BLAD IN BLADEN	6 van 10
KAARTTITEL	Situatietekening met verbetermaatregelen (indicatief) Besteknr: 17023	STATUS	Definitief	WIJZIGING	D0
KAARTNUMMER	409684-S-6				





DO	11-7-2017	Definitief	MH
NR	DATUM	WIJZIGING	GET.

OPDRACHTGEVER

Hoogheemraadschap van Rijnland

PROJECTLEIDER

K. van de Noord

PROJECTOMSCHRIJVING

Groot onderhoud Prinsendijk Enkele Wiericke

KAARTTITEL

Situatietekening met verbetermaat regelen (indicatief)
Besteknr: 17023

KAARTNUMMER

409684-S-7

GIS SPECIALIST

J. van Meggelen

PROJECTLEIDER

K. van de Noord

DATUM

11-7-2017

STATUS

Definitief

WIE.N.R.

D0

SCHAAL

1:1 000


FORMAAT

A3

BLAD IN BLADEN

7 van 10

www.anteagroup.nl

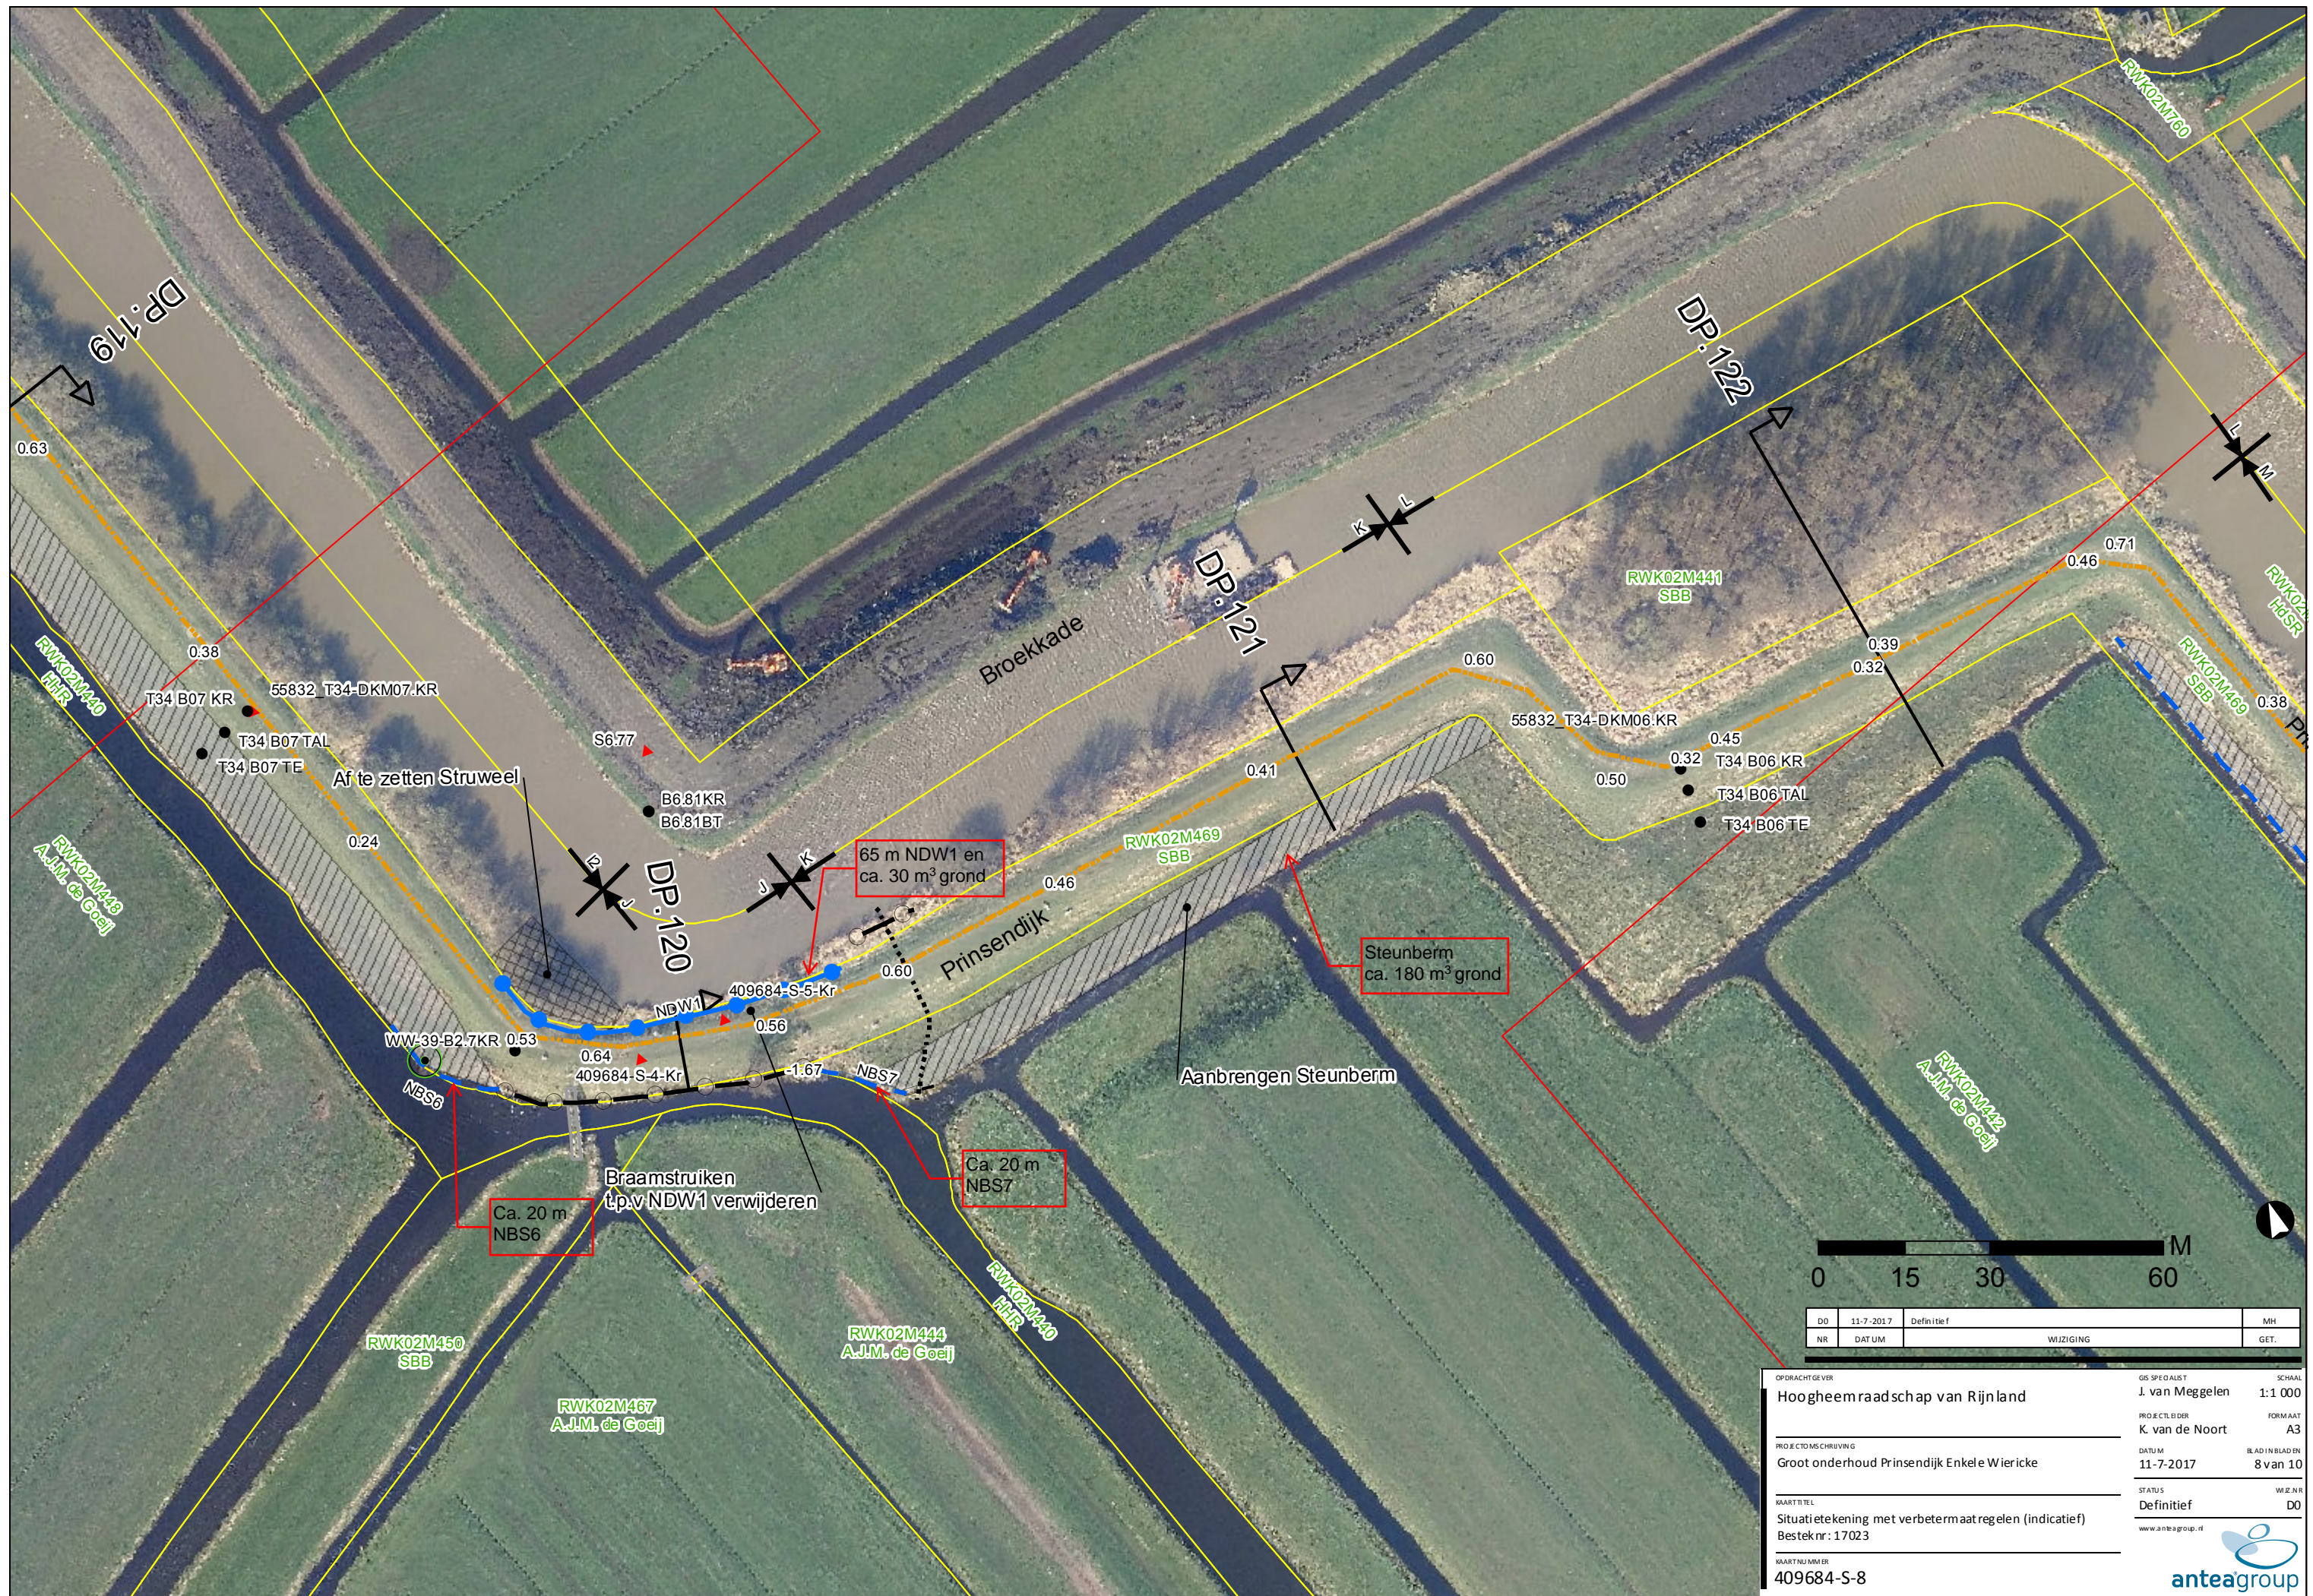

DO	11-7-2017	Definitief	MH
NR	DATUM	WIJZIGING	GET.

OPDRACHTGEVER	Hoogheemraadschap van Rijnland	GIS SPECIALIST	J. van Meggelen	SCHAAL	1:1 000
PROJECTLEIDER	K. van de Noort	FORMAAT	A3		
PROJECTOMSCHRIJVING	Groot onderhoud Prinsendijk Enkele Wiericke	DATUM	11-7-2017	BLAD IN BLADEN	8 van 10
KAARTTITEL	Situatietekening met verbetermaatregelen (indicatief) Besteknr.: 17023	STATUS	Definitief	WIJZIGING	D0
KAARTNUMMER	409684-S-8				





IC203
SR

Prinsendijk

HTT01G215
SBB

HTT01G243
SBB

RECHT
IMPENERWAARD

Steunberm
ca. 350 m³ grond

Aanbrengen Steunberm

Broekkade

Tienweg

HTT01G194
Gemeente Vlist

HTT01G198
SBB

HTT01G235
SBB

0 15 30 60 M

DO	11-7-2017	Definitief	MH
NR	DATUM	WIJZIGING	GET.

OPDRACHTGEVER	GIS SPECIALIST	SCHAAL
Hoogheemraadschap van Rijnland	J. van Meggelen	1:1 000
PROJECTLEIDER	FORMAAT	
K. van de Noort	A3	
PROJECTOMSCHRIJVING	DATUM	BLAD IN BLADEN
Groot onderhoud Prinsendijk Enkele Wiericke	11-7-2017	10 van 10
KAARTTITEL	STATUS	WIJZENR
Situatietekening met verbetermaat regelen (indicatief)	Definitief	D0
Besteknr: 17023	www.anteagroup.nl	
KAARTNUMMER		
409684-S-10		

