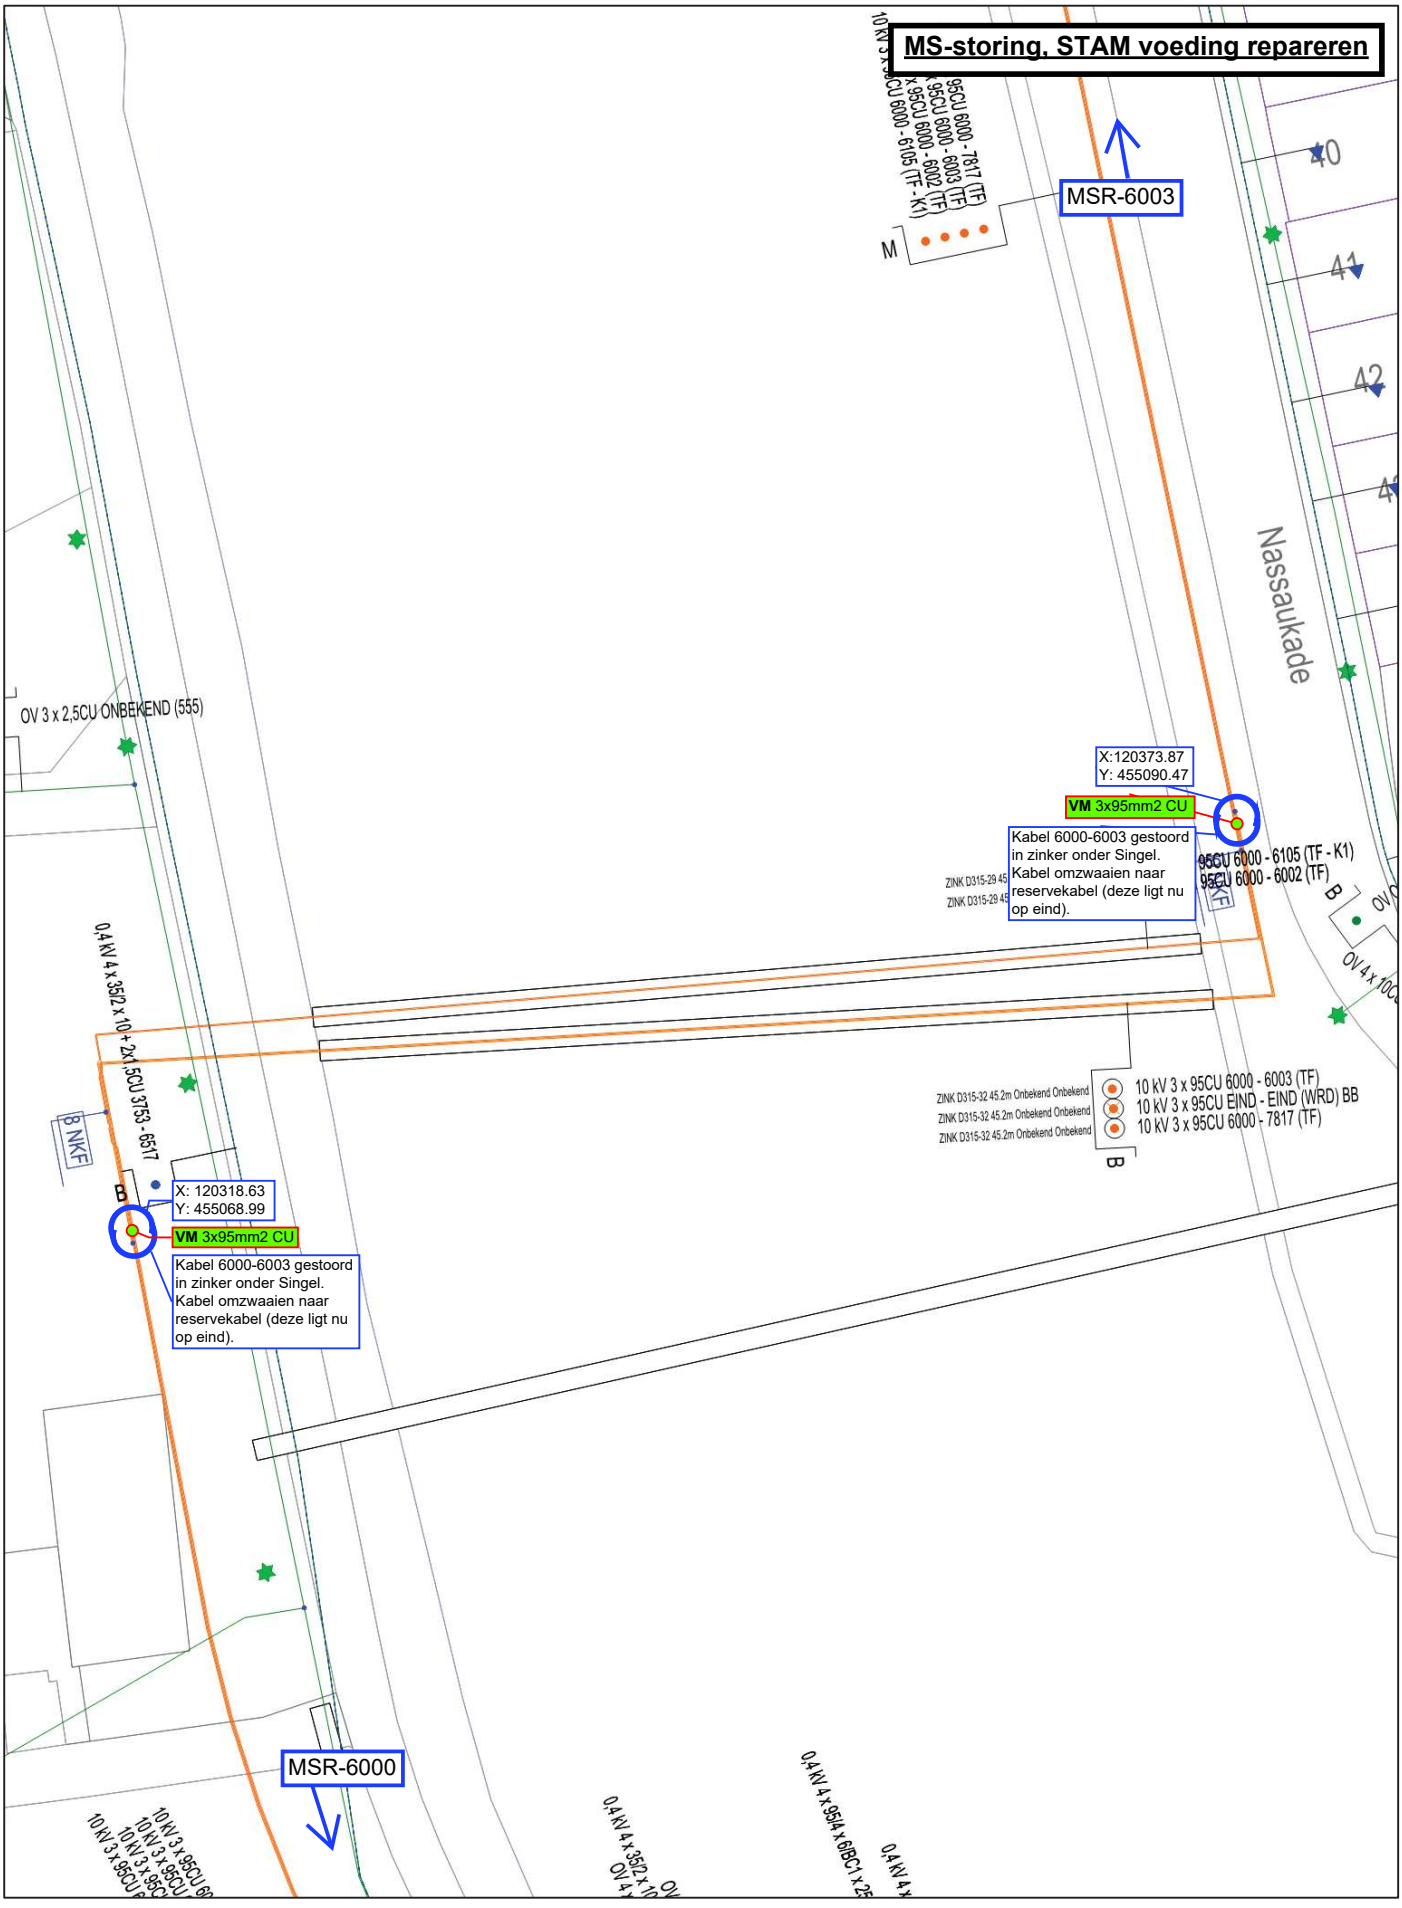

10432461_Plantekening
Meije Thv 201, Zegveld
Uitvoerder: Martin van Houten
Tel. nr. : 06-29570309

Stedin Netbeheer B.V.

STEDIN

Discipline:	Elek
Schaal:	1 : 270
Datum:	12-6-2018
Gebruiker:	604009
Paginanummer:	1 van 1

N