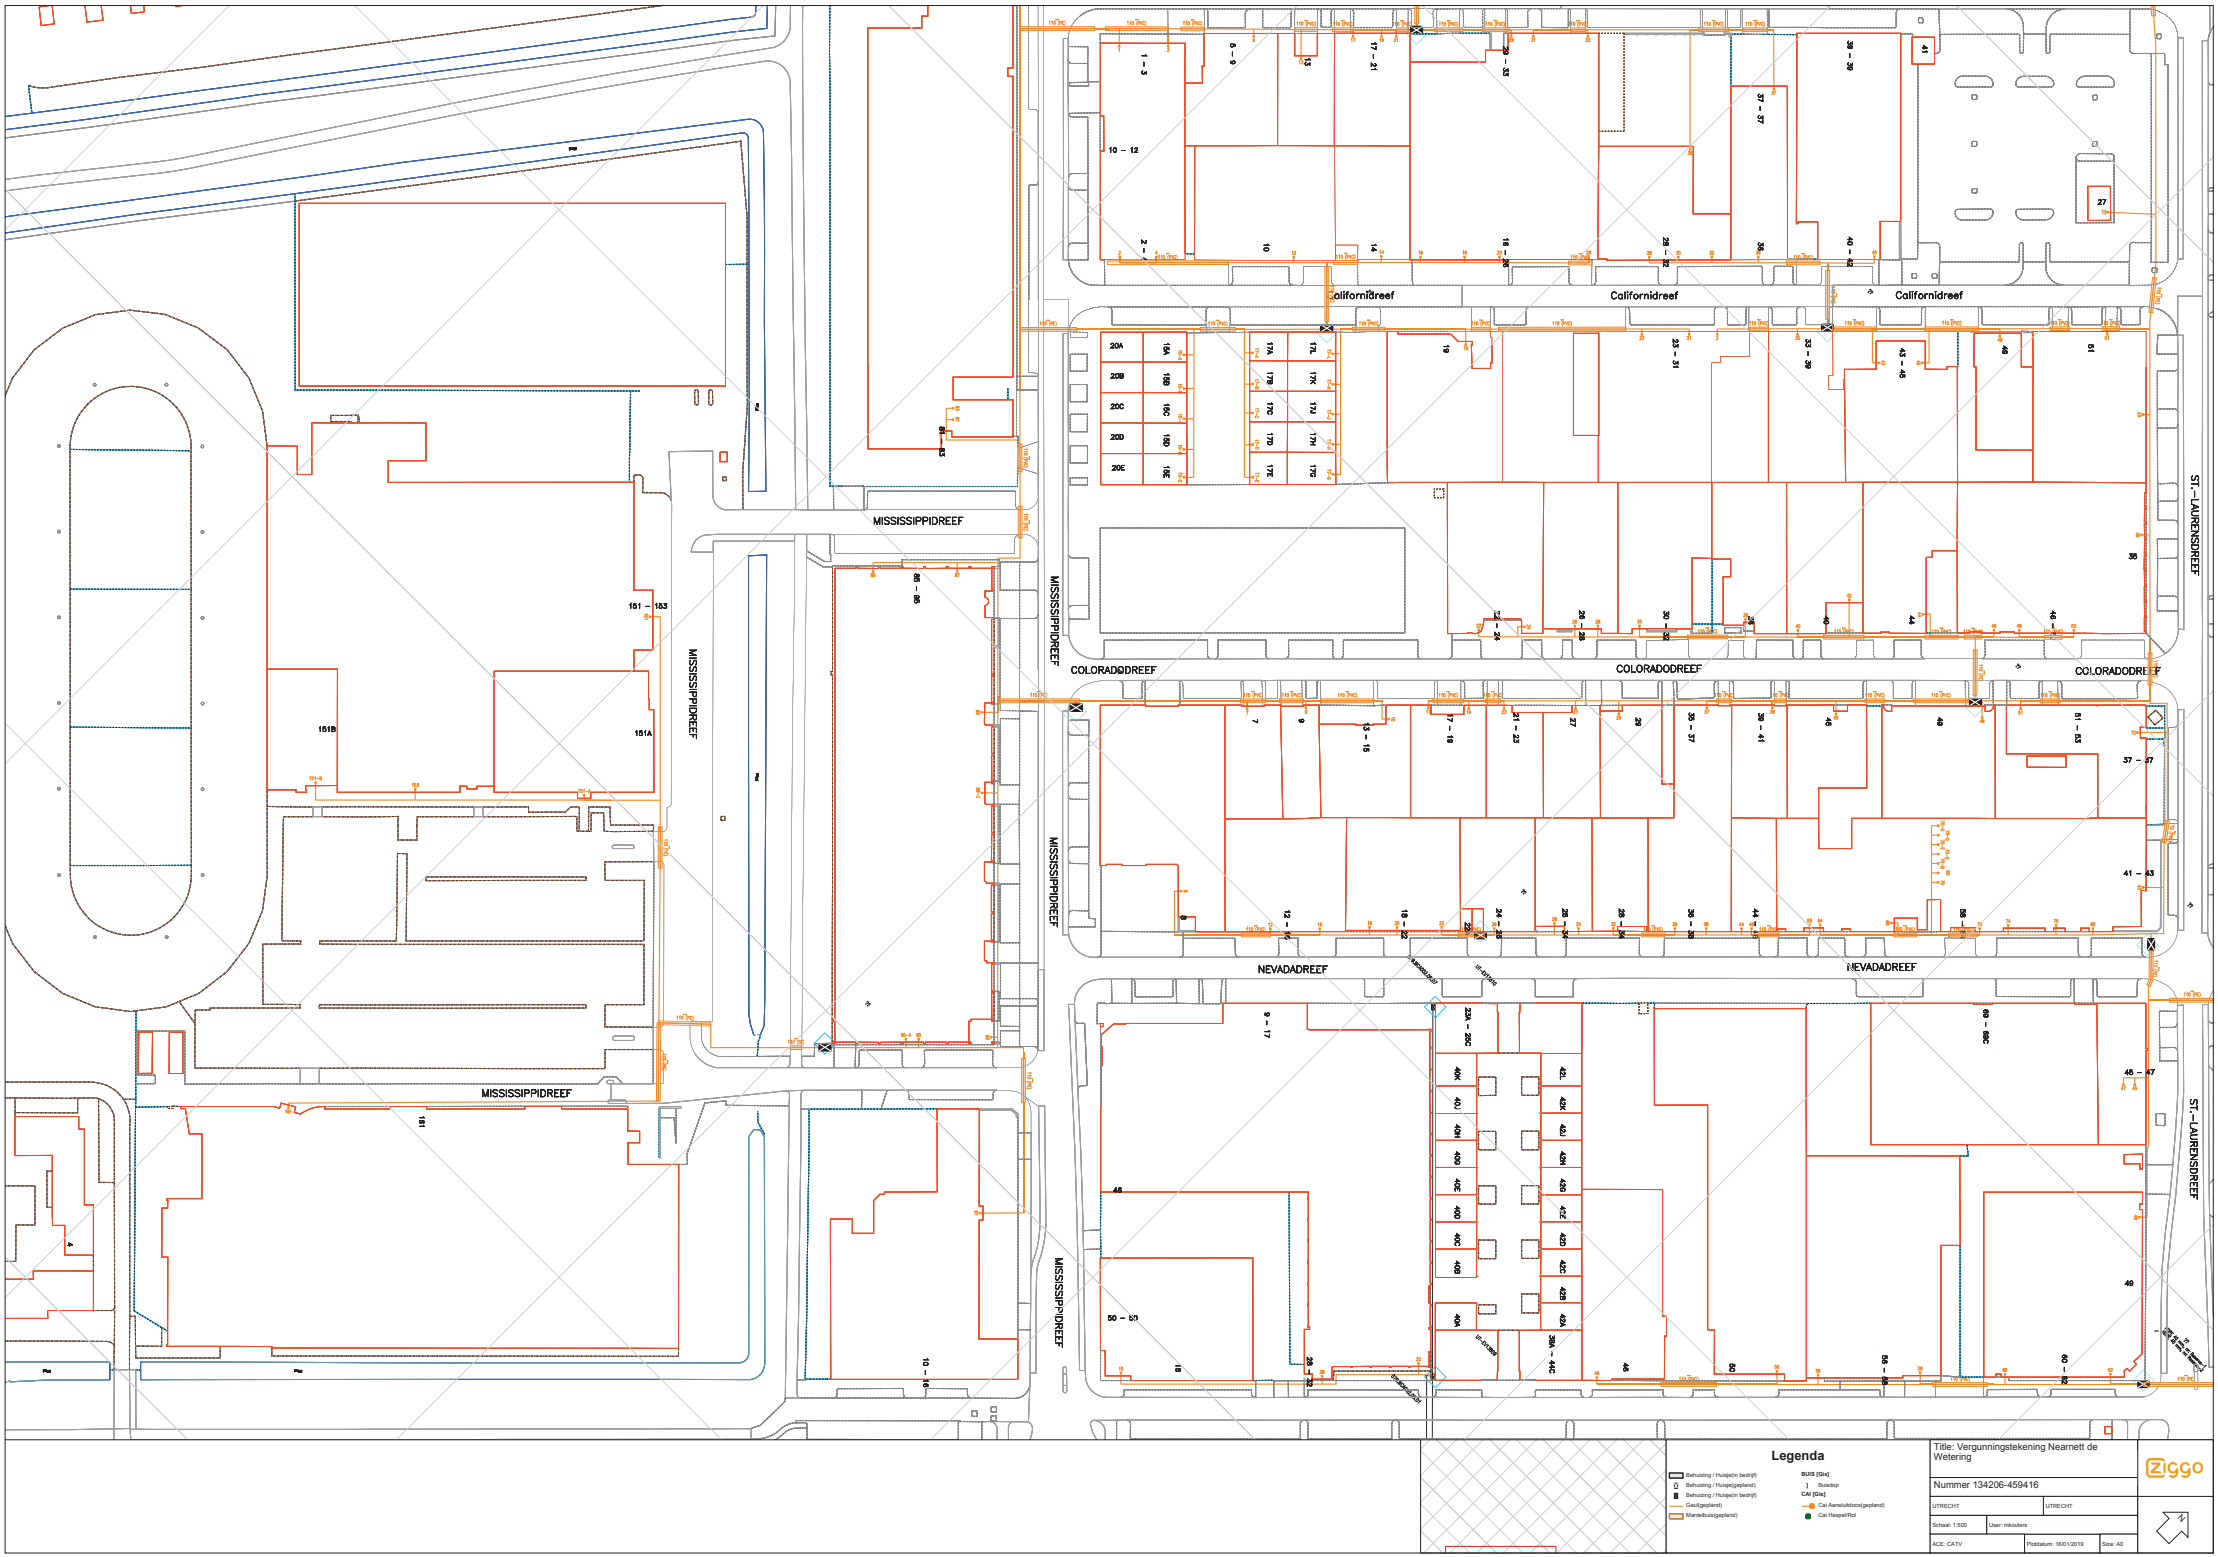
MISSISSIPPIDREEF
MISSISSIPPIDREEF
MISSISSIPPIDREEF
MISSISSIPPIDREEF
MISSISSIPPIDREEF
Californidreef
Californidreef
Californidreef
COLORADODREEF
COLORADODREEF
COLORADODREEF
NEVADADREEF
NEVADADREEF
ST-LAURENSDREEF
ST-LAURENSDREEF
1 – 3
5 – 9
10 – 12
17 – 21
23 – 35
37 – 37
38 – 39
41
27
2 –
20A
20B
20C
20D
20E
19A
19B
19C
19D
19E
17A
17B
17C
17D
17E
17K
17J
17H
17G
17L
23 – 31
33 – 39
43 – 46
51
151 – 153
151B
151A
161
7
9
13 – 15
17 – 19
21 – 25
27
29
35 – 37
39 – 41
45
49
51 – 53
37 – 37
41 – 43
9 – 17
23A – 25C
40K
40J
40H
40G
40E
40D
40C
40B
40A
42L
42K
42J
42H
42G
42E
42D
42C
42B
42A
38A – 44C
45 – 47
49
50 – 53
55 – 59
60 – 62
10 – 16
Legenda
Behuizing / Huisje(in bedrijf)
Behuizing / Huisje(gepland)
Behuizing / Huisje(in bedrijf)
Geul(gepland)
Mantelbuis(gepland)
BUIS [Gis]
Buisdop
CAI [Gis]
Cai Aansluitdoos(gepland)
Cai Haspel/Rol
Title: Vergunningstekening Nearnett de Wetering
Nummer 134206-459416
UTRECHT
UTRECHT
Schaal: 1:500
User: mkouters
ACE: CATV
Plotdatum: 16/01/2019
Size: A0
Ziggo