


Auteursrecht voorbehouden volgens de wet.

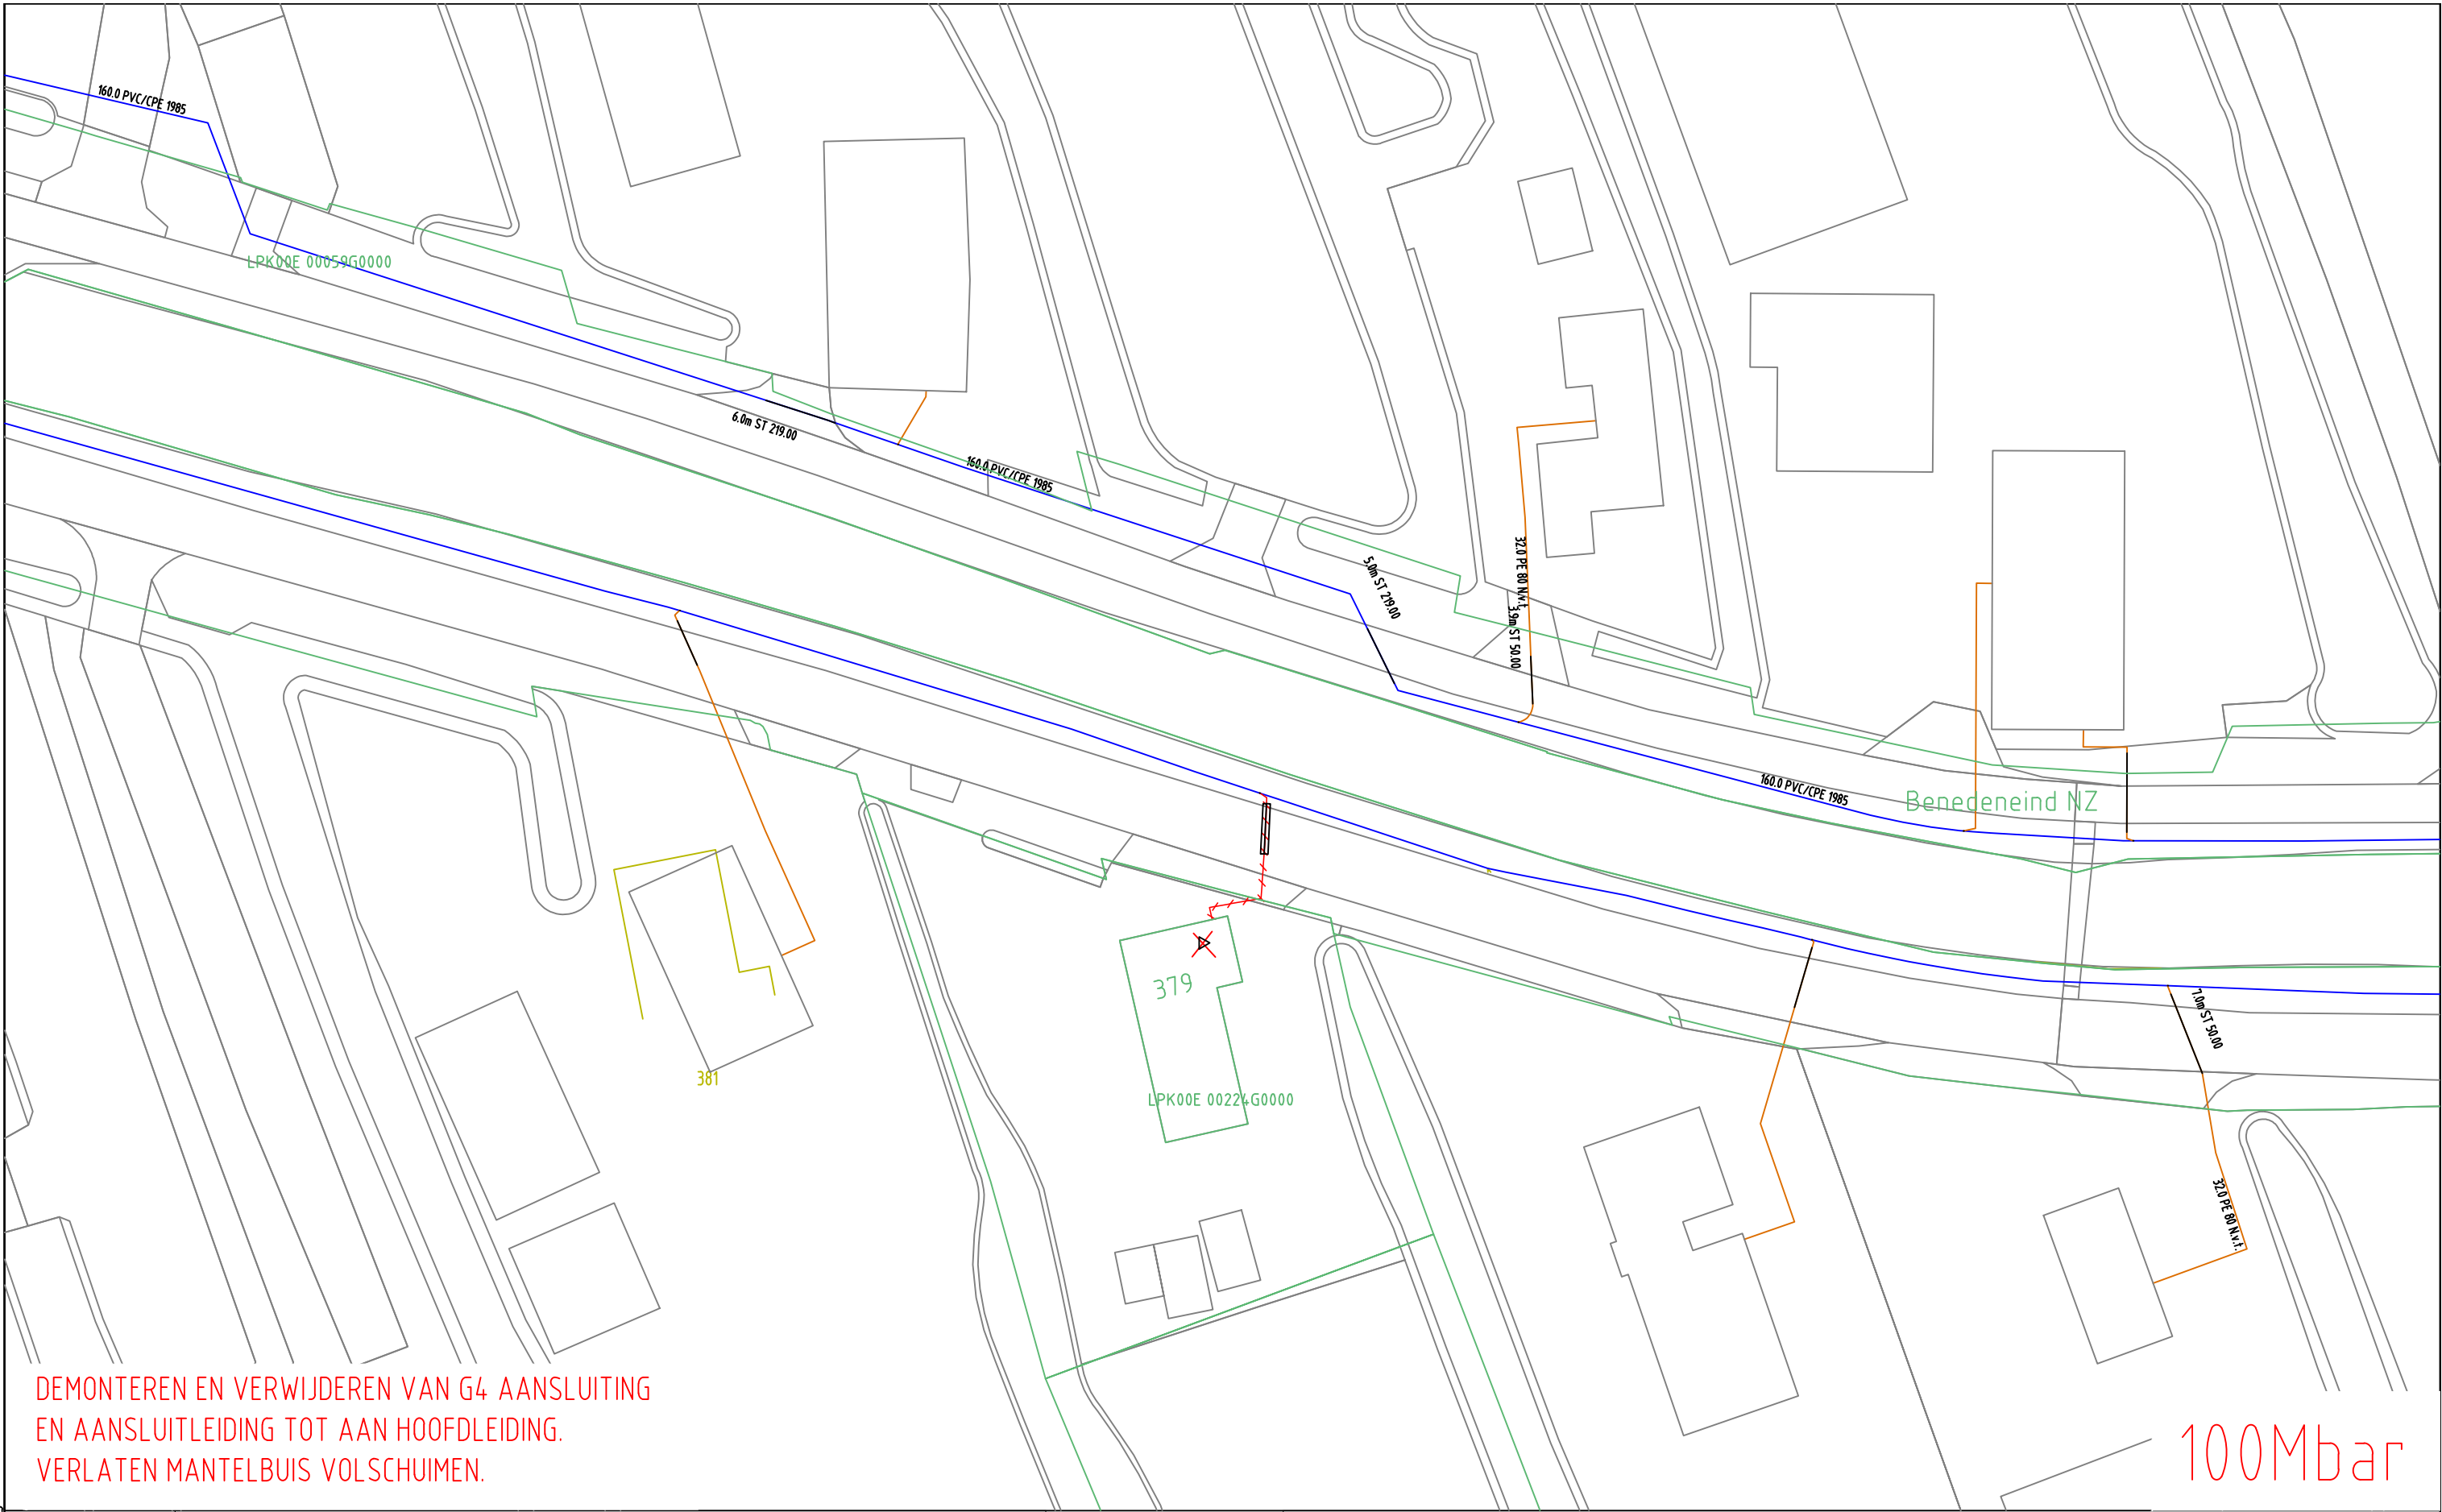

DEMONTEREN EN VERWIJDEREN VAN G4 AANSLUITING
EN AANSLUITLEIDING TOT AAN HOOFDLEIDING.
VERLATEN MANTELBUIS VOLSCHUIMEN.

100Mbar

<u>GAS NIEUW</u>	<div><div><div><div><div><div></div><div></div><div></div><div></div><div></div><div></div><div></div><div></div><div></div><div></div><div></div><div></div><div></div><div></div><div></div><div></div><div></div><div></div><div></div><div></div><div></div><div></div><div></div><div></div><div></div><div></div><div></div><div></div><div></div><div></div><div></div><div></div><div></div><div></div><div></div><div></div><div></div><div></div><div></div><div></div><div></div><div></div><div></div><div></div><div></div><div></div><div></div><div></div><div></div><div></div><div></div><div></div><div></div><div></div><div></div><div></div><div></div><div></div><div></div><div></div><div></</div><div></div><div></div><div></div><div></div><div></div><div></div><div></div><div></div><div></div><div></div><div></div><div></div><div></div><div></div><div></div><div></div><div></div><div></div><div></div></div></div></div></div></div>									
------------------	---	--	--	--	--	--	--	--	--	--