



Auteursrecht voorbehouden volgens de wet.

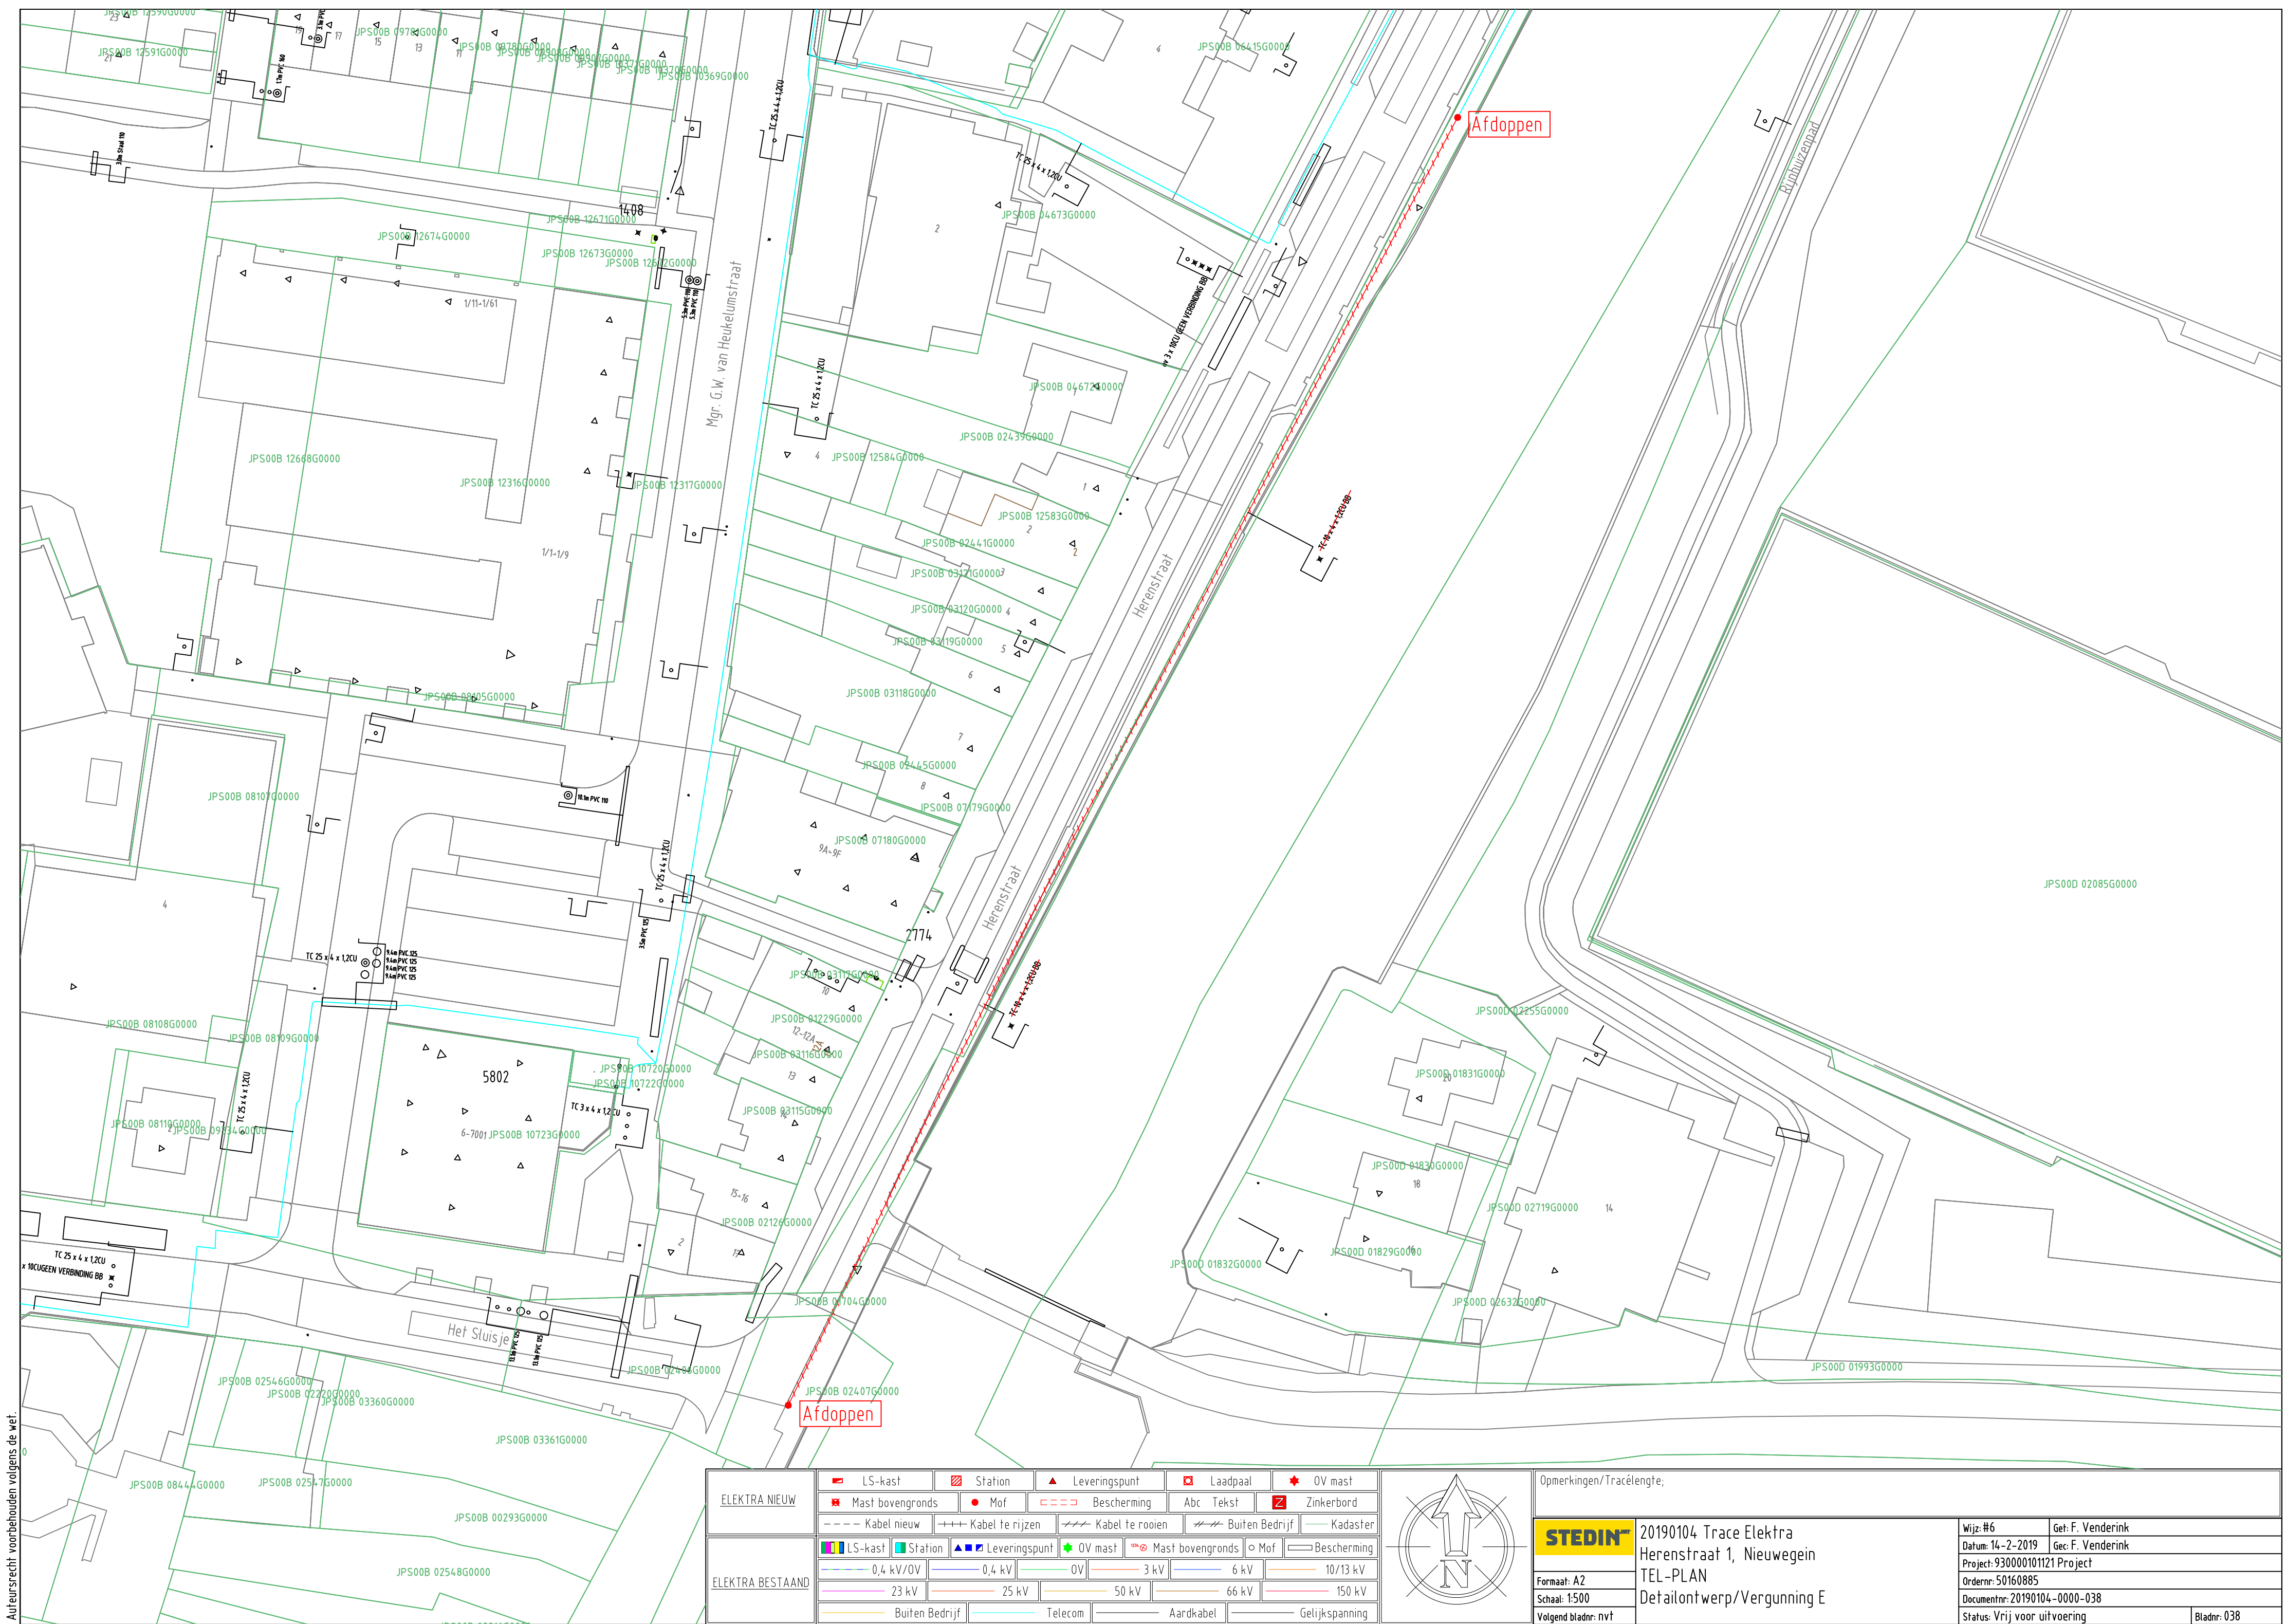

ELEKTRA NIEUW		LS-kast	Station	Leveringspunt	Laadpaal	OV mast
		Mast bovengronds	Mof	Bescherming	Abc Tekst	Zinkerbord
		Kabel nieuw	Kabel te rijden	Kabel te roeien	Buiten Bedrijf	Kadaster
ELEKTRA BESTAAND		LS-kast	Station	Leveringspunt	OV mast	Mast bovengronds
		Mof	Bescherming			
		0,4 kV/OV	0,4 kV	OV	3 kV	6 kV
		23 kV	25 kV	50 kV	66 kV	150 kV
		Buiten Bedrijf	Telecom	Aardkabel	Gelijkspanning	

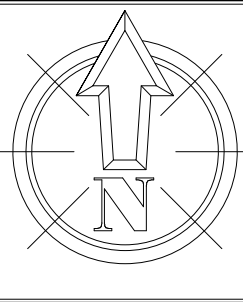

Opmerkingen/Tracélengte;

STEDIN
Formaat: A2
Schaal: 1:500
Volgend bladnr: nvt

20190104 Trace Elektra
Herenstraat 1, Nieuwegein
TEL-PAN
Detailontwerp/Vergunning E

Wijz: #6	Get: F. Venderink
Datum: 14-2-2019	Gec: F. Venderink
Project: 930000101121 Project	
Ordernr: 50160885	
Documentnr: 20190104-0000-038	
Status: Vrij voor uitvoering	Bladnr: 038