


Auteursrecht voorbehouden volgens de wet.

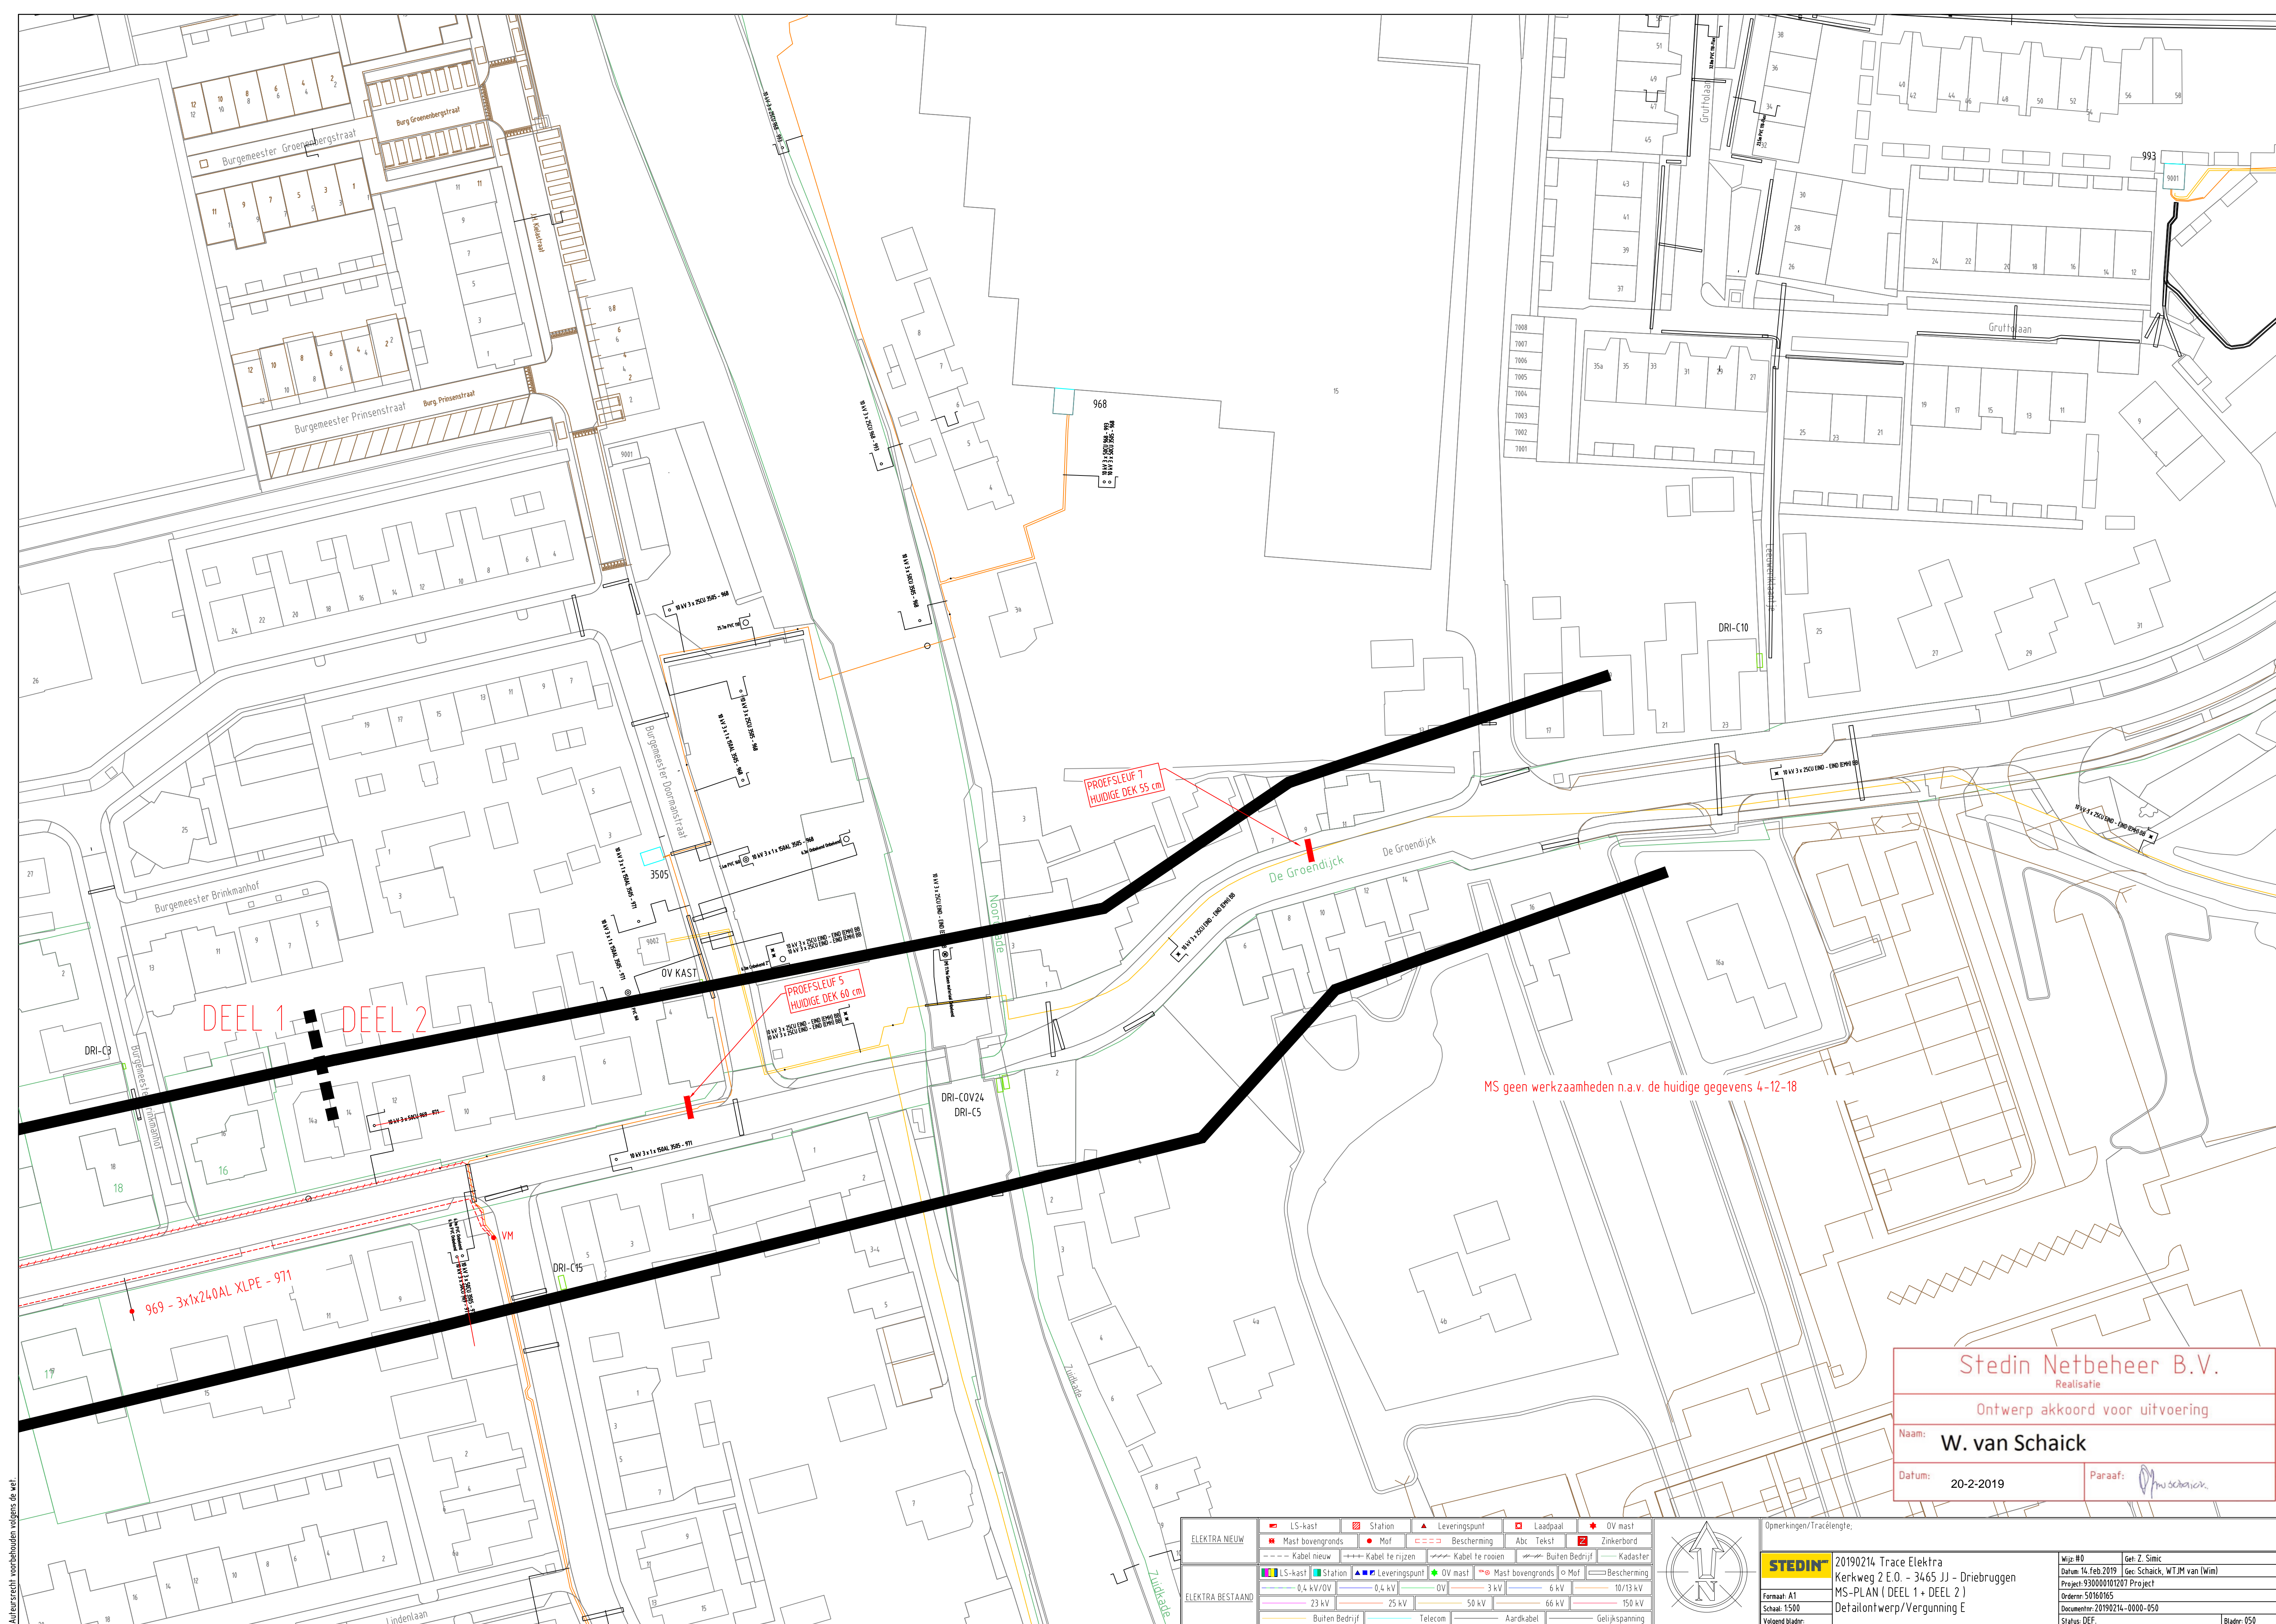

MS geen werkzaamheden n.a.v. de huidige gegevens 4-12-18

Stedin Netbeheer B.V.

Realisatie

Ontwerp akkoord voor uitvoering

Naam:

W. van Schaick

Datum:

20-2-2019

Paraaf:

<div><div>ELEKTRA NIEUW</div><div><div><div>LS-kast</div><div>Station</div><div>Leveringspunt</div><div>Laadpaal</div><div>OV mast</div></div><div><div>Mast bovengronds</div><div>Mof</div><div>Bescherming</div><div>Abc Tekst</div><div>Zinkerbord</div></div></div><div><div>LS-kast</div><div>Station</div><div>Leveringspunt</div><div>OV mast</div><div>Mast bovengronds</div><div>Mof</div><div>Bescherming</div></div></div>	<div><div>ELEKTRA BESTAAND</div><div><div>0,4 kV/OV</div><div>25 kV</div><div>50 kV</div><div>66 kV</div><div>150 kV</div></div><div><div>Buiten Bedrijf</div><div>Telecom</div><div>Aardkabel</div><div>Gelijkspanning</div></div></div>	<div><div>Opmerkingen/Tracé lengte:</div><div><div><div>STEDIN</div><div>20190214 Trace Elektra</div><div>Kerkweg 2 E.O. - 3465 JJ - Driebruggen</div><div>MS-PLAN (DEEL 1 + DEEL 2)</div><div>Detailontwerp/Vergunning E</div></div><div><div>Formaat: A1</div><div>Schaal: 1:500</div><div>Volgend blad:</div></div></div><div><div><div>Wijz: #0</div><div>Datum: 14. Feb. 2019</div><div>Project: 93000101207 Project</div><div>Ordernr: 50160165</div><div>Documentnr: 20190214-0000-050</div><div>Status: DEF.</div></div><div><div>Gec: Z. Simic</div><div>Gec: Schaick, W.J.M. van (Wim)</div><div>Bladz: 050</div></div></div></div>
---	---	---