


Auteursrecht voorbehouden volgens de wet.

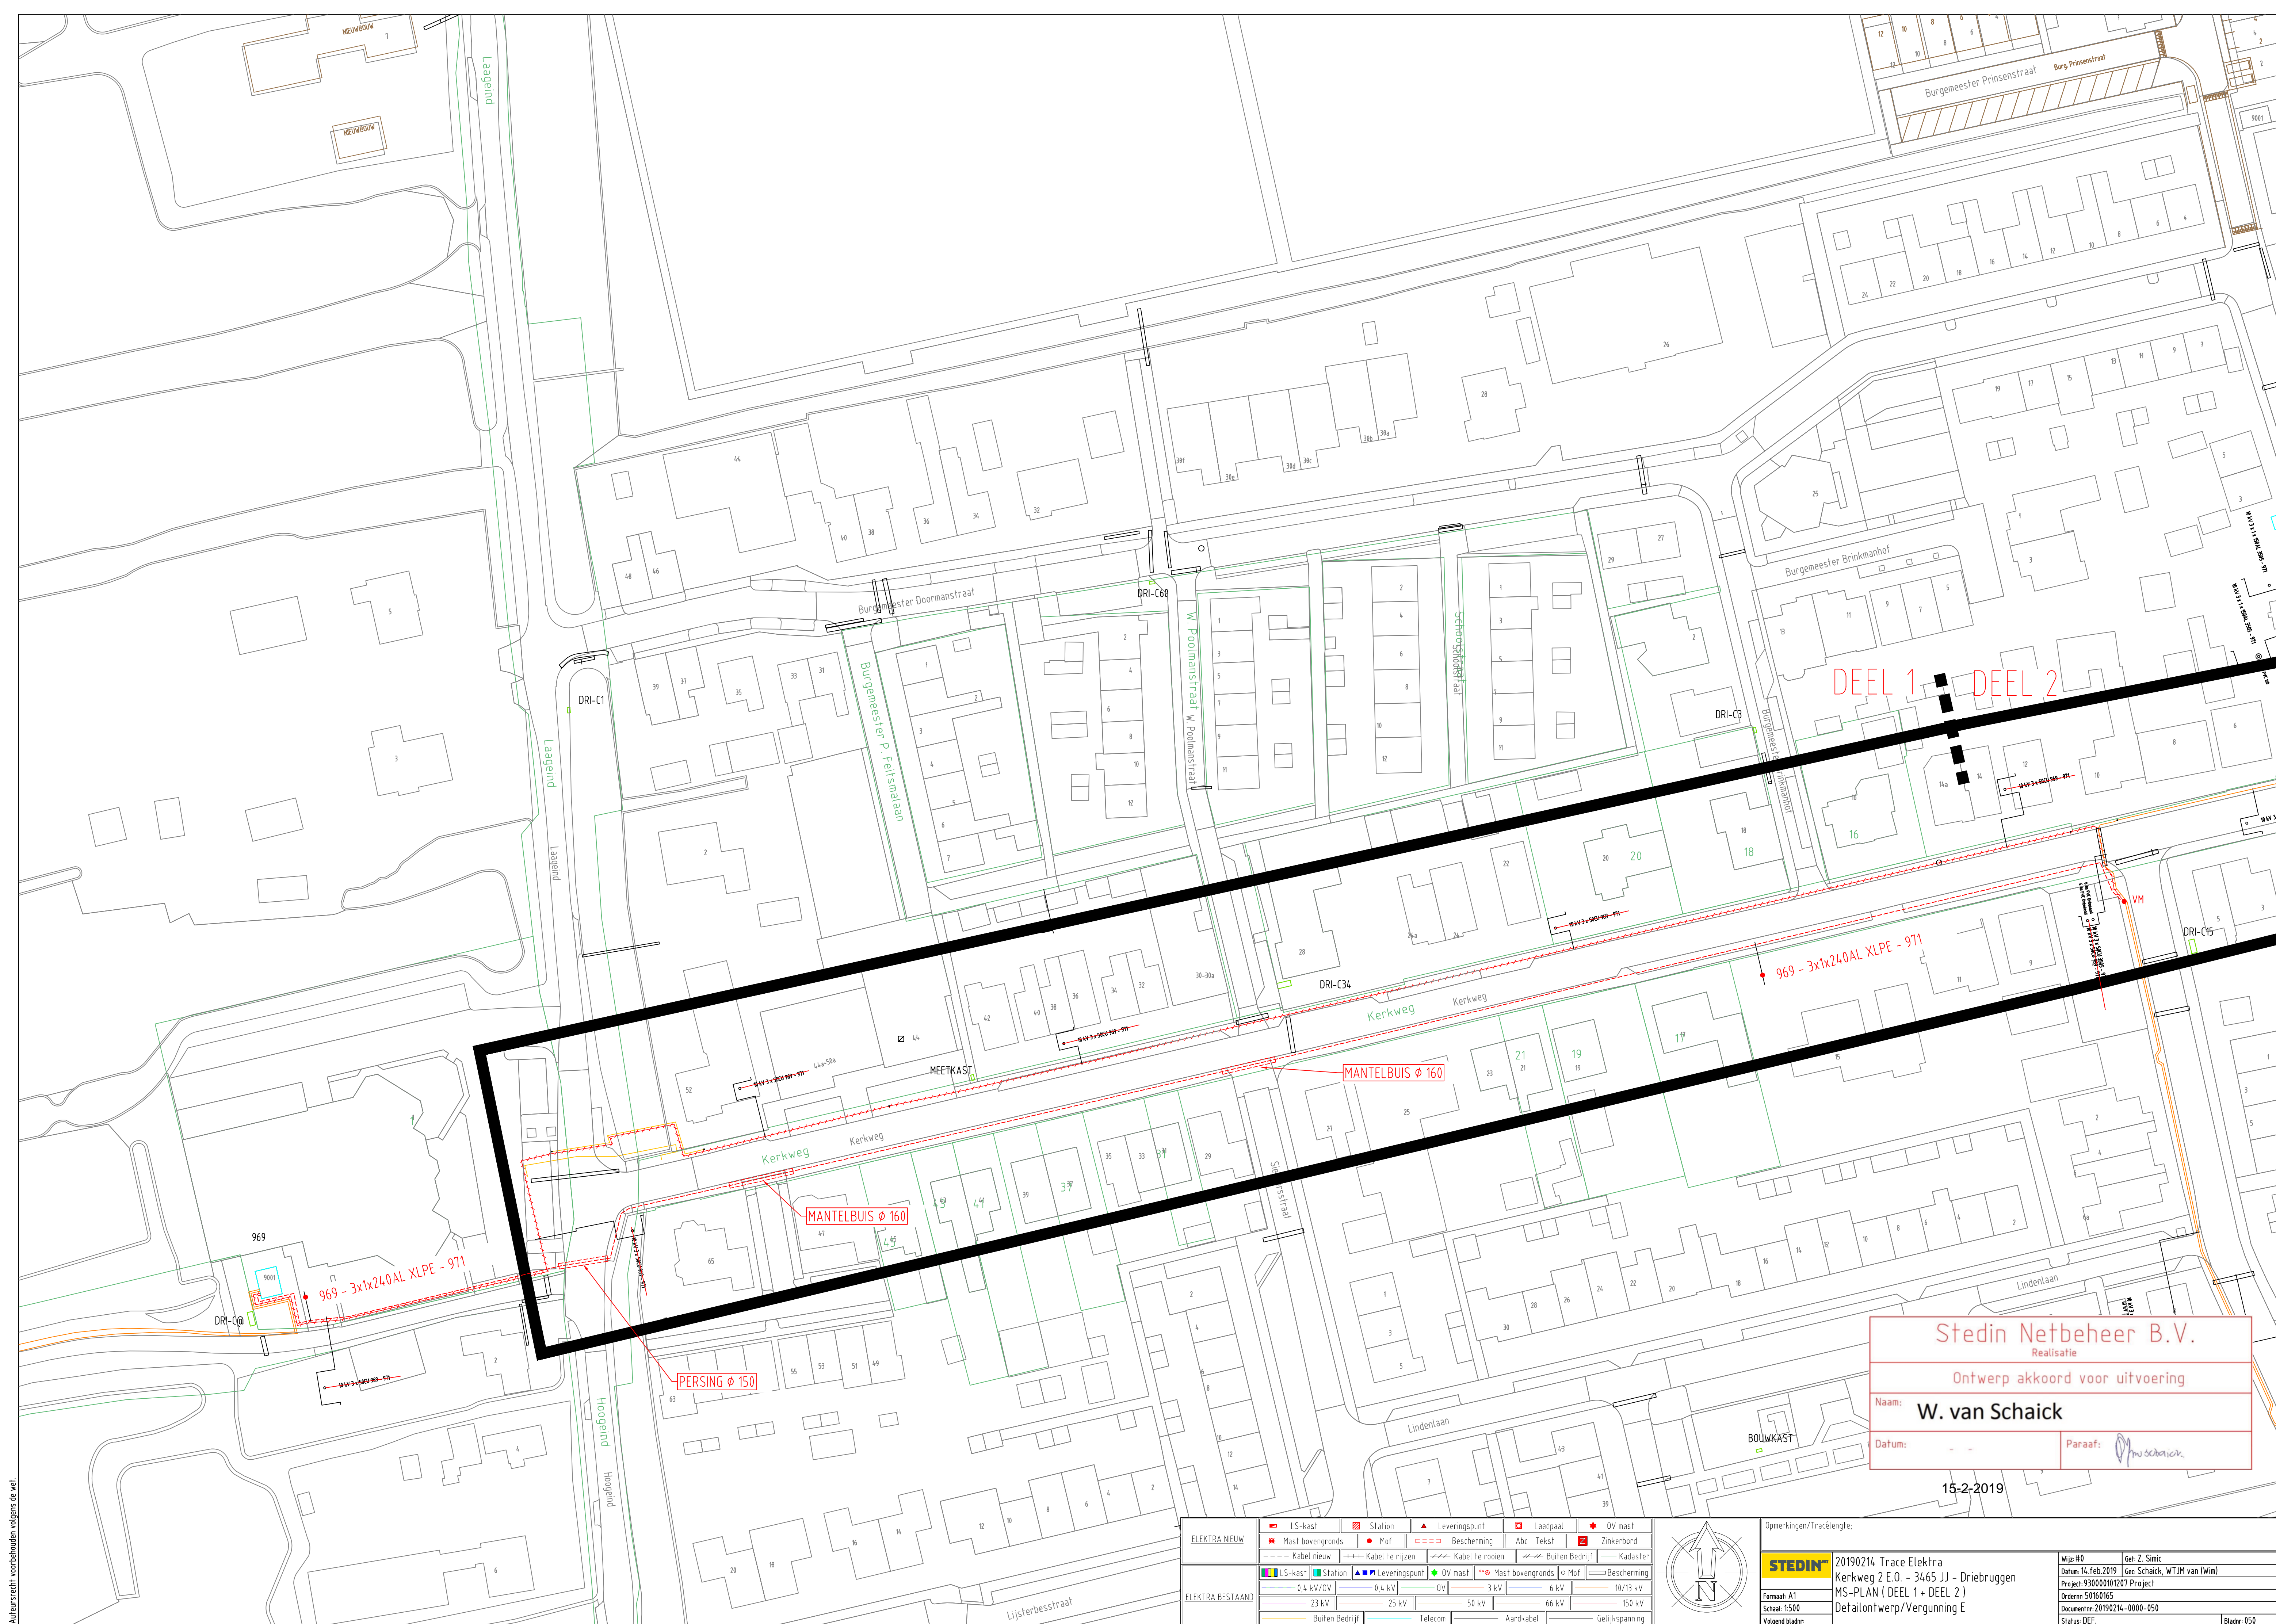

Stedin Netbeheer B.V.

Realisatie

Ontwerp akkoord voor uitvoering

Naam:


W. van Schaick

Datum:

15-2-2019

Paraaf:

ELEKTRA NIEUW	LS-kast	Station	Leveringspunt	Laadpaal	OV mast
	Mast bovengronds	Mof	Bescherming	Abc Tekst	Zinkerbord
	Kabel nieuw	Kabel te rijzen	Kabel te rooien	Buiten Bedrijf	Kadaster
ELEKTRA BESTAAND	LS-kast	Station	Leveringspunt	OV mast	Mast bovengronds
	0,4 kV/OV	0,4 kV	OV	3 kV	6 kV
	23 kV	25 kV	50 kV	66 kV	150 kV
	Buiten Bedrijf	Telecom	Aardkabel	Gelijkspanning	

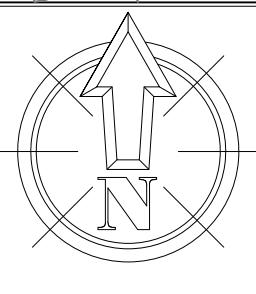

Opmerkingen/Tracélengthe:

STEDIN

20190214 Trace Elektra
Kerkweg 2 E.O. - 3465 JJ - Driebruggen
MS-PLAN (DEEL 1 + DEEL 2)
Detailontwerp/Vergunning E

Wijze: #0

Datum: 14. Feb. 2019

Project: 930000101207 Project

Ordernr: 50160165

Documentnr: 20190214-0000-050

Status: DEF.

Get: Z. Simic

Ge: Schaick, W.J.M van (Wim)

Bladz: 050