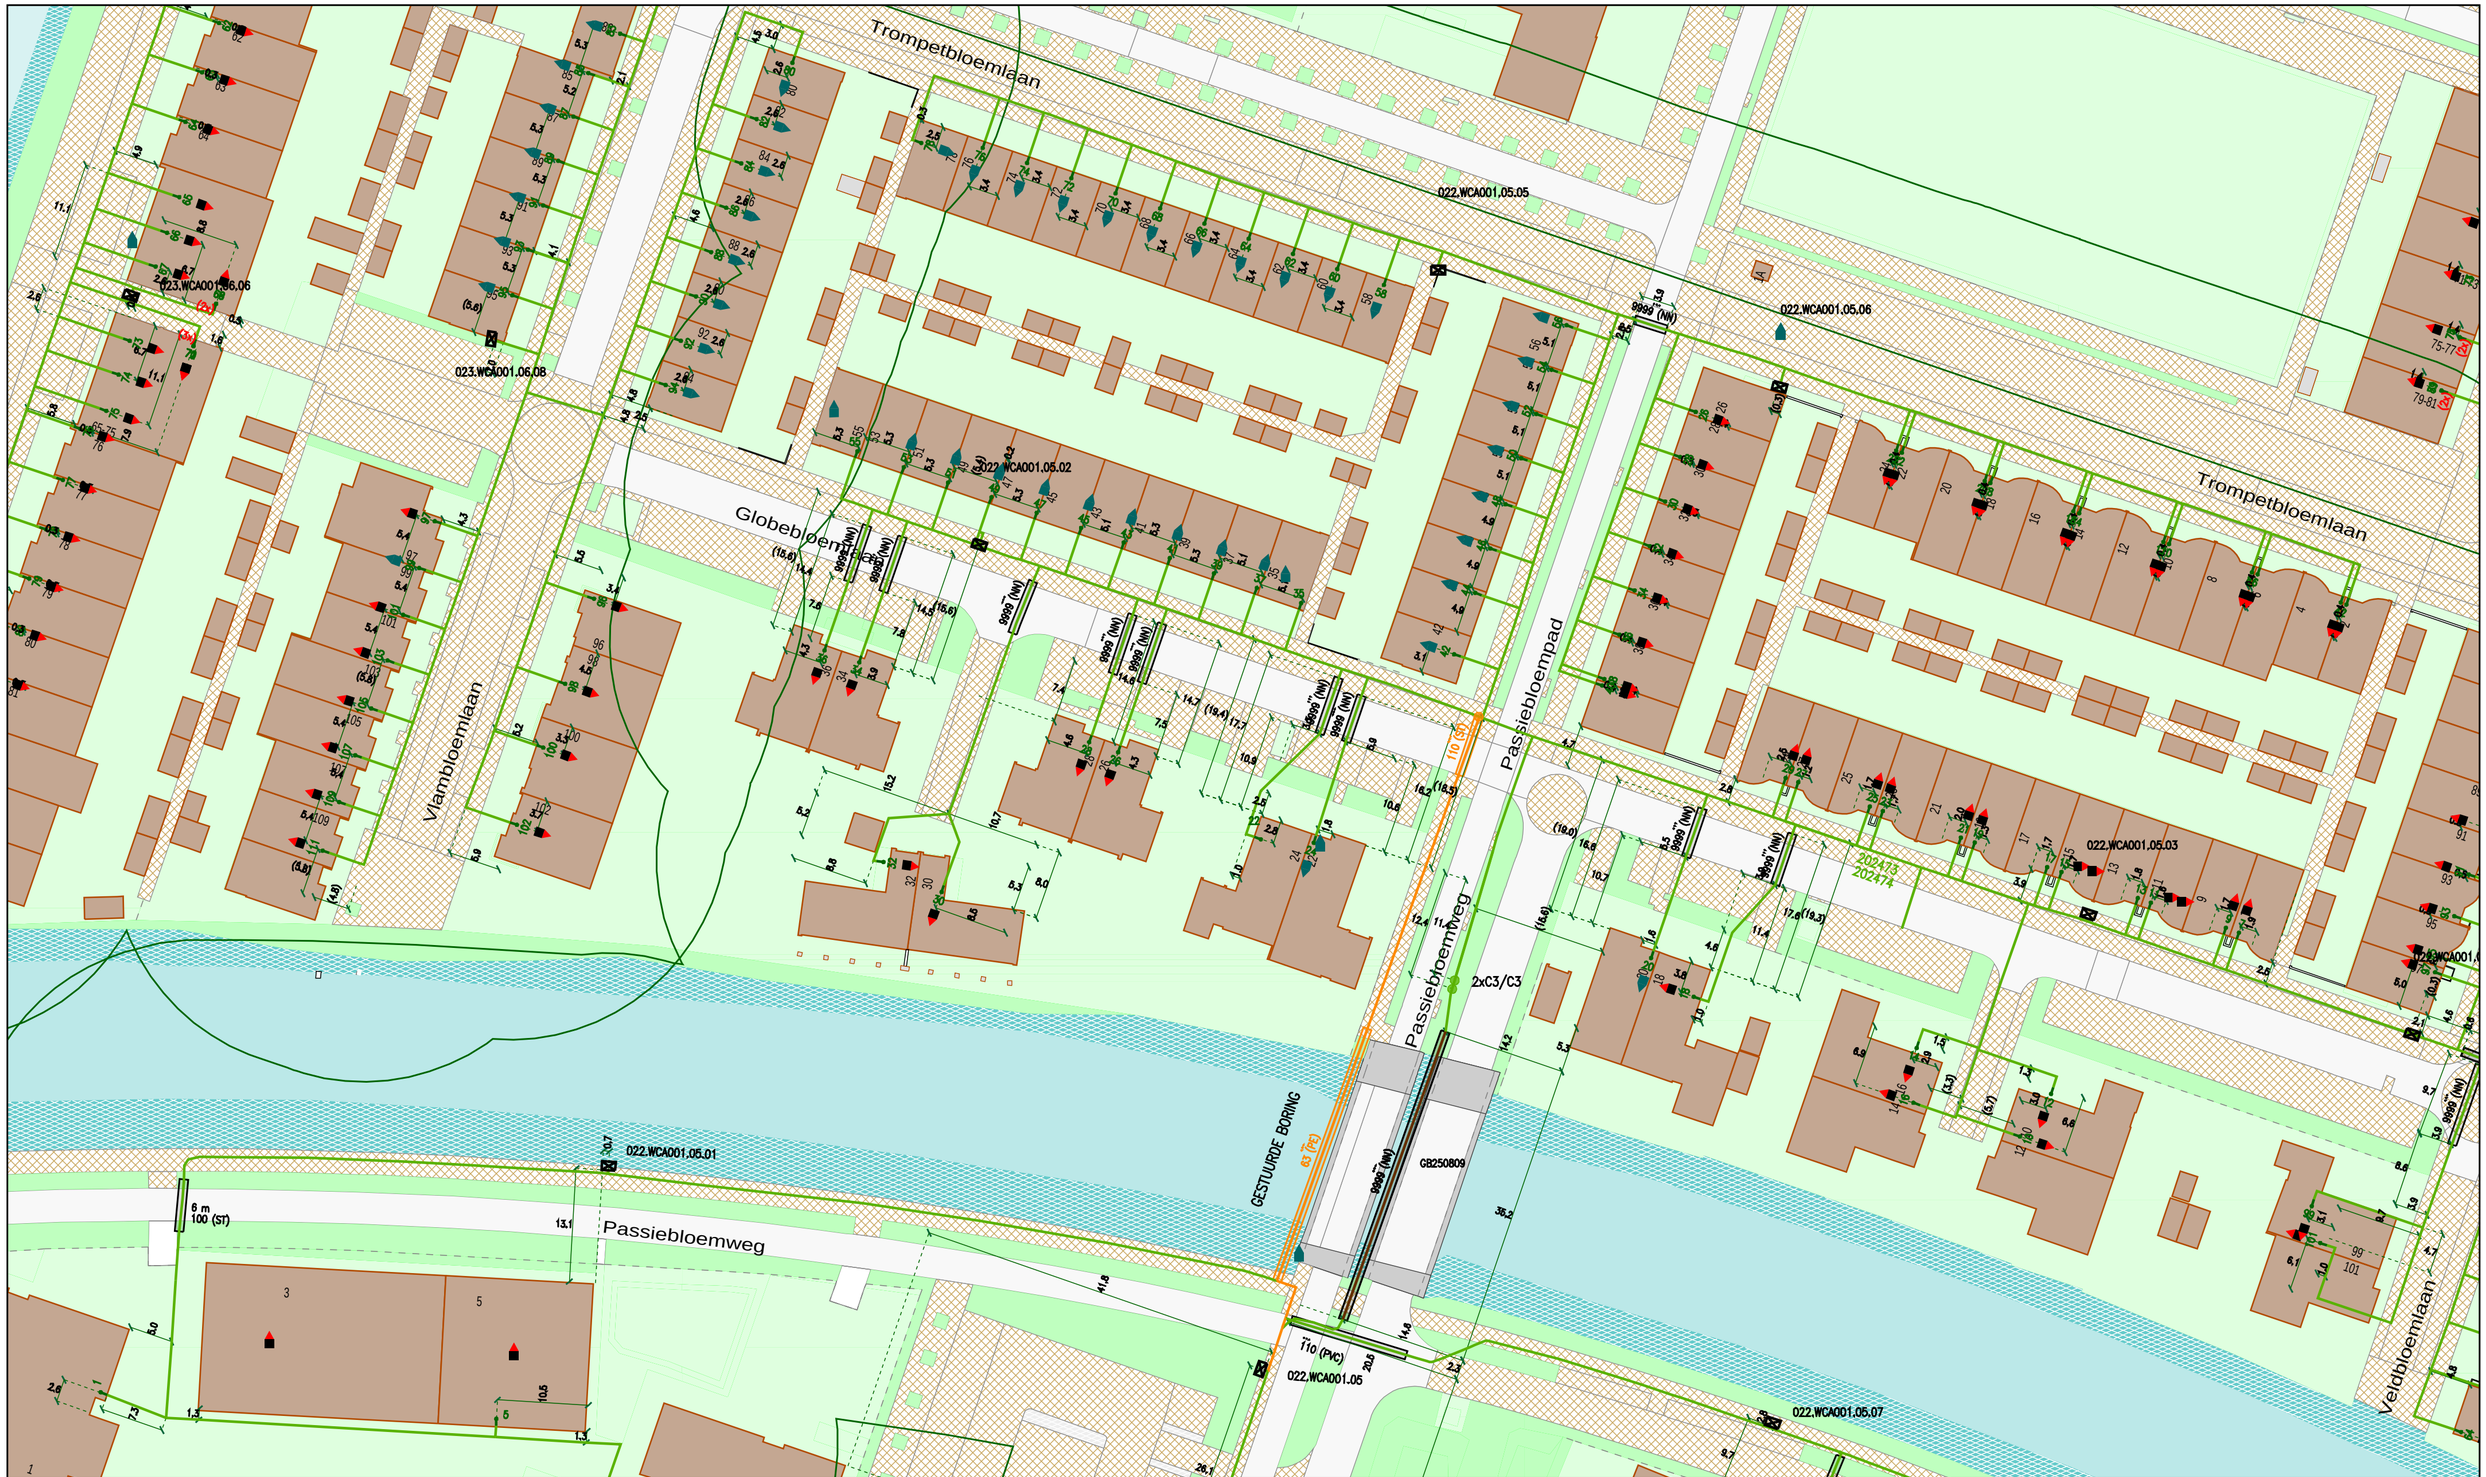

Legenda

- Behuizing / Huisje(in bedrijf)
- Geul(definitief_ligging_bekend)
- Geul(gepland)
- Mantelbuis(geplaatst)
- Mantelbuis(gepland)
- Cai Aansluitdoos(in bedrijf)
- Cai Mof(gepland)
- Cai Mof(in bedrijf)

Title: Trompetbloemlaan 58

Nummer 128459-456268

UTRECHT	VLEUTEN	
Schaal: 1:500	User: evgrieken	
ACE: CATV	Plotdatum: 16/08/2018	Size: A2

Ziggo

N