SITUATIE
SCHAAL 1 : 500

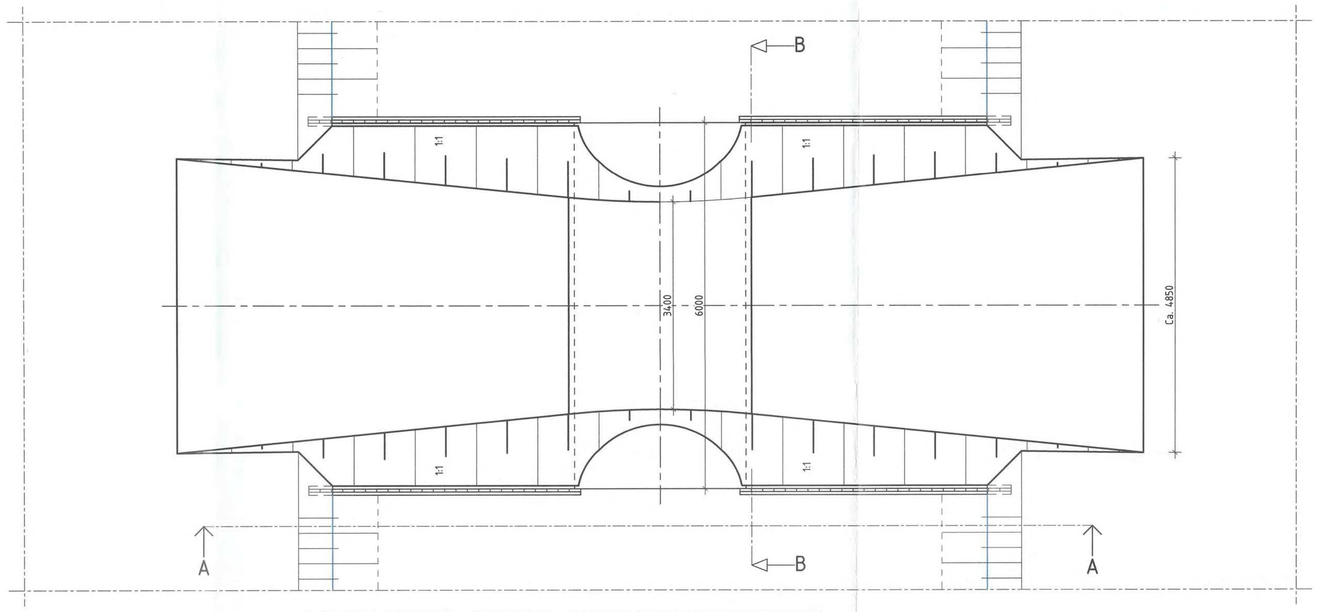

BOVENAANZICHT SPIROSOL RONDE STALEN DUIKERBUIS
SCHAAL 1 : 50

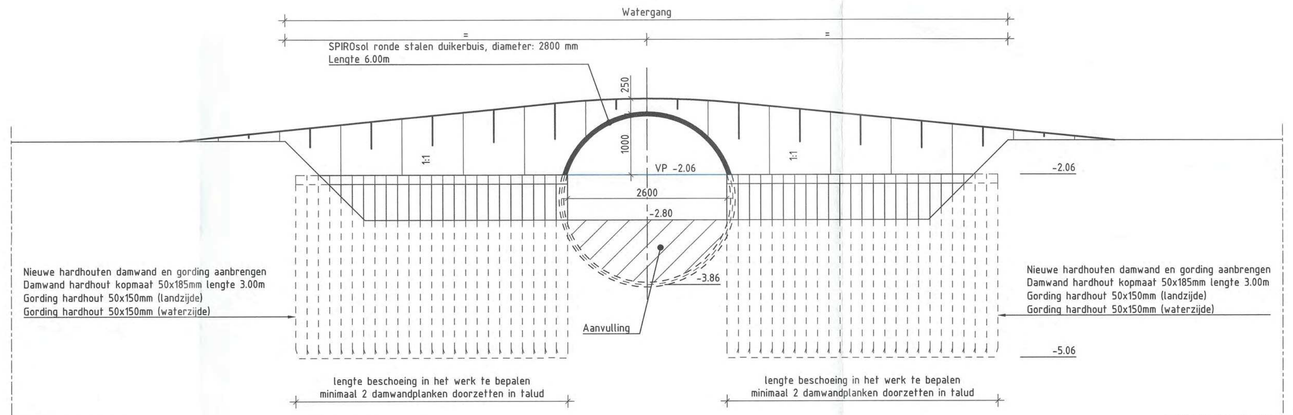

AANZICHT A-A
SCHAAL 1 : 50

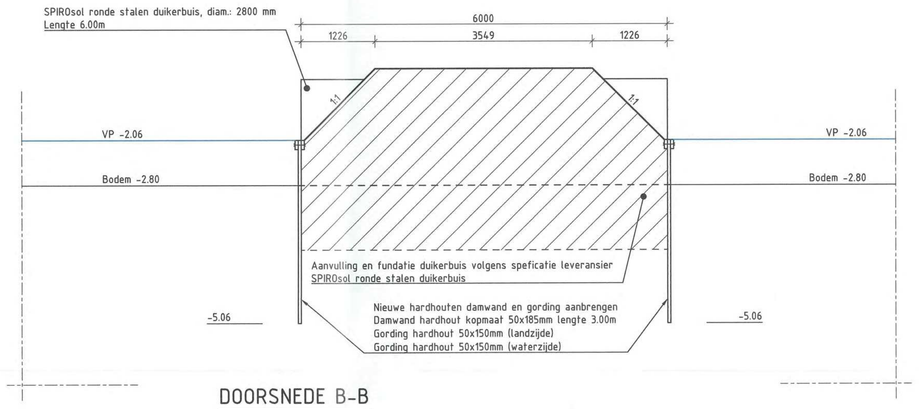

DOORSNEDE B-B
SCHAAL 1 : 50

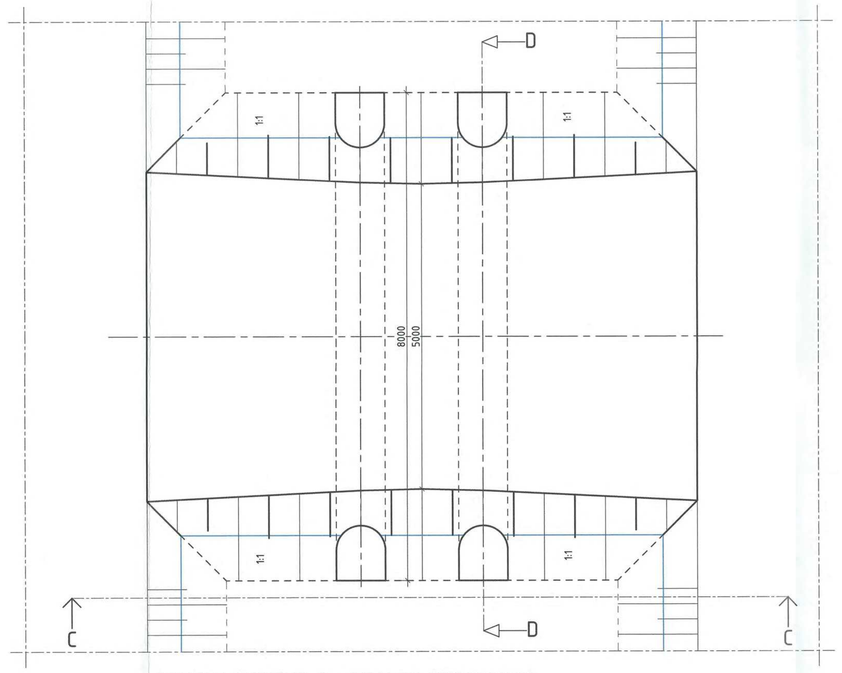

BOVENAANZICHT 2x STALEN DUIKERBUIS
SCHAAL 1 : 50

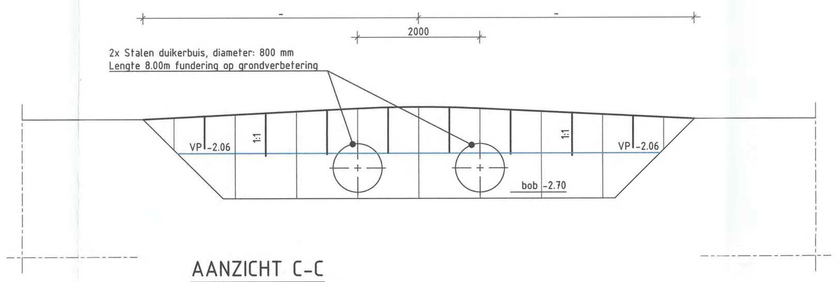

AANZICHT C-C
SCHAAL 1 : 50

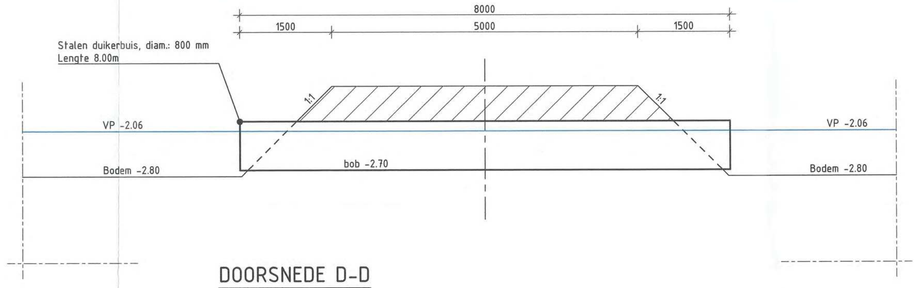

DOORSNEDE D-D
SCHAAL 1 : 50

ALGEMEEN SITUATIE

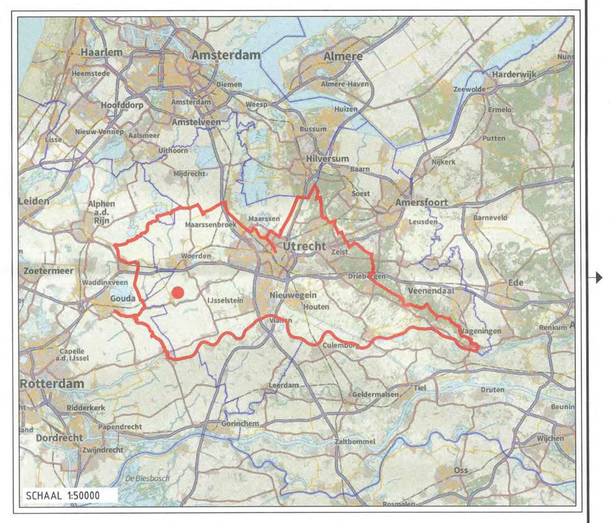

ALGEMEEN

Maatvoering in millimeters, tenzij anders aangegeven.
Peilmaten in meters t.o.v. N.A.P.
Hoeken in 360 graden stelsel.
Coördinaten in meters t.o.v. Rijksdriehoekstelsel [EPSG 28992]
Maatvoering afgerond op mm. Doortelmaten kunnen hierdoor een mm afwijken.
Grens HOOGHEEMRAADSCHAP DE STICHTSE RIJNLANDEN

BRON

Luchtfoto: Beeldmateriaal / PDOK 25cm 2018
Topografie: Basisregistratie Grootschalige Topografie (BGT) [PDOK] 20-02-2019
Perceel grens: Basisregistratie Kadaster (BRK) [PDOK] 20-02-2019

0 5 10 15 20m
Schaal 1:500

0 500 1000 1500 2000m
Schaal 1:50000

Versie	Omschrijving	Datum	Getekend	Accoord
0	DEFINITIEF	23-04-2019	DJO	JZA

Opdrachtgever
HOOGHEEMRAADSCHAP DE STICHTSE RIJNLANDEN
Bezoekadres
Polderwolen 2
3994 DD Houten
030-6345700
post@hdsr.nl
www.hdsr.nl

Project
NIEUWE DAMMEN MET DUIKER

Onderdeel
LOKATIE NABIJ LOKATIE NABIJ NOORD-LINSCHOTERZANDWEG 35 SNELREWAARD [PERCEEL C 726]
SITUATIE & DOORSNEDEN

Objectcode intern	Projectnummer	Documentnr. DMS	Tekeningnummer	Blad	Aantal	Versie	Datum
PSG282 [VP -2.06]	411507	-	411507.0-01-VG	1	1	0	23-04-2019

Documentsoort	Bestek(ken)	Formaat	Schaal	Afdeling	Getekend	Accoord	Projectfase	Status
TEKENING	-	A0	1:500 1:50	IB	DJO	JZA	Vergunningen	DEFINITIEF

TEMPLATE: NLCS - PLOTSCHAAL 1:1