



DOORSNEDE A-A | 1:20

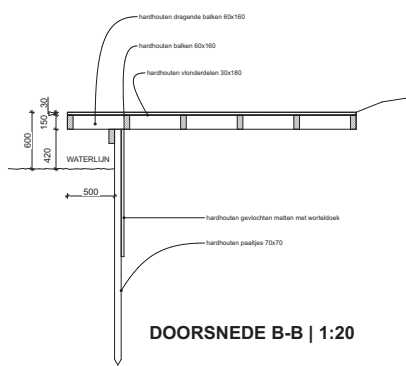

DOORSNEDE B-B | 1:20

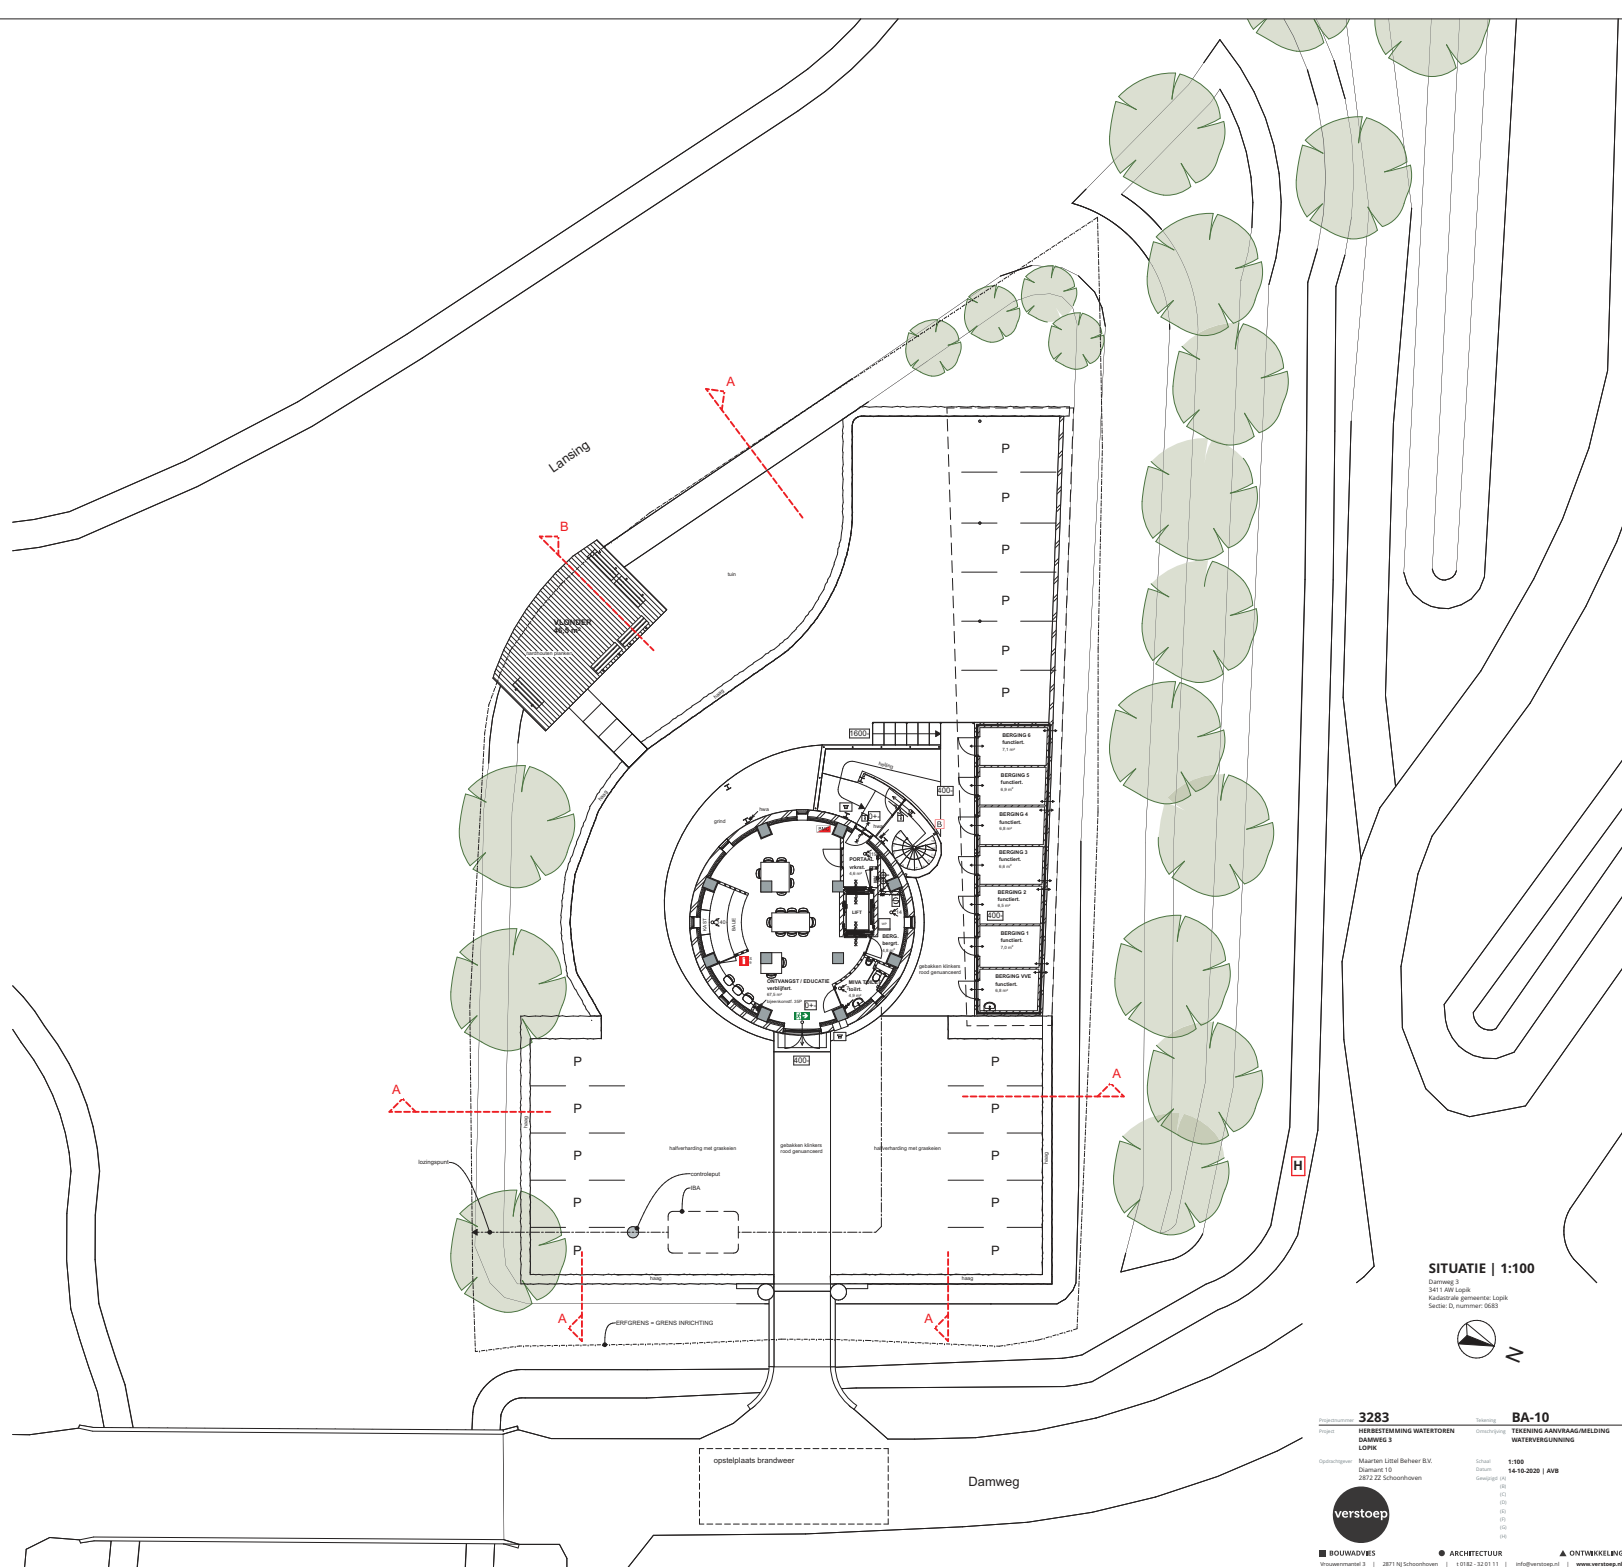

SITUATIE | 1:100

Duimweg 3
3411 AW Loopt
Kadaster: gemeente Loopt
Sector: O, nummer: 0683



Opmerking door vergunningverlening:
Alleen voor de steiger geldt vergunningplicht.
Voor de beschoeiing gelden algemene regels