



Auteursrecht voorbehouden volgens de wet.

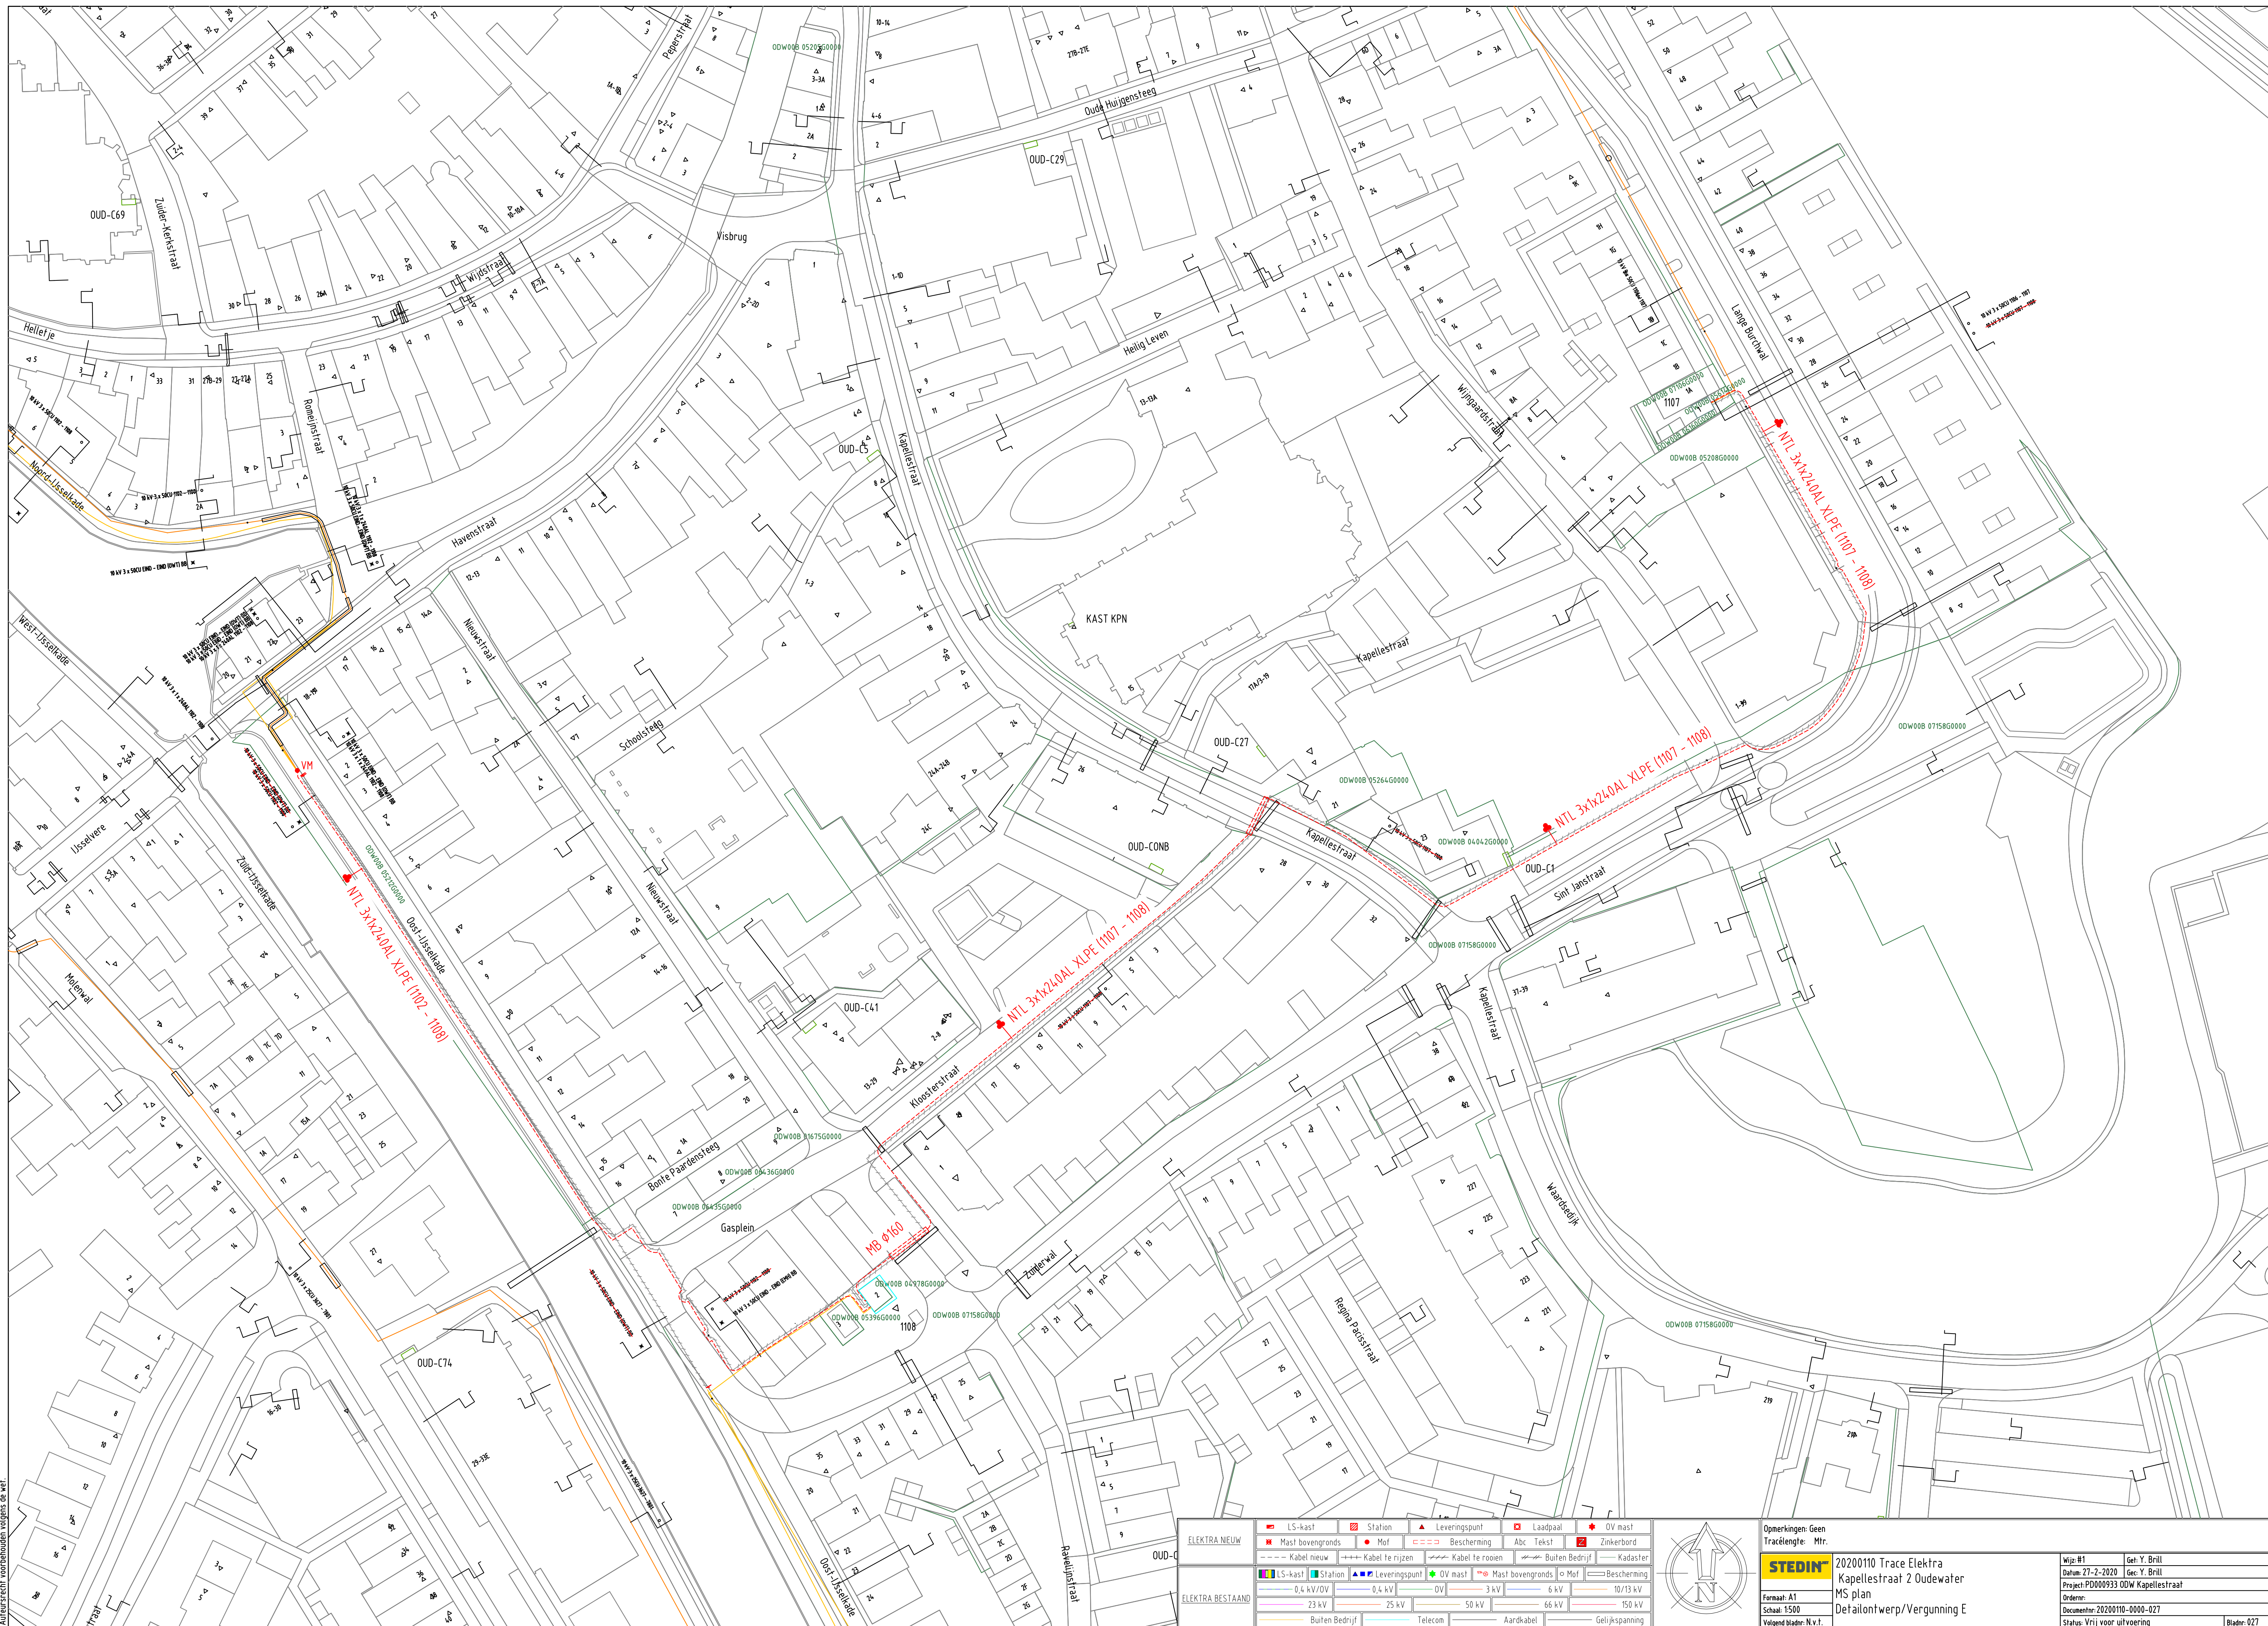

ELEKTRA NIEUW	LS-kast	Station	Leveringspunt	OV mast	Laadpaal	OV mast
	Mast bovengronds	Mof	Bescherming	Abc	Tekst	Zinkerbord
ELEKTRA BESTAAND	LS-kast	Station	Leveringspunt	OV mast	Mast bovengronds	Mof
	0,4 kV/OV	0,4 kV	OV	3 kV	6 kV	10/13 kV
	23 kV	25 kV	50 kV	66 kV	150 kV	
	Buiten Bedrijf	Telecom	Aardkabel	Gelijkspanning		

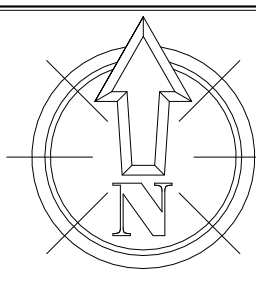

Opmerkingen: Geen
Tracelengte: Mtr.

STEDIN

Formaat: A1
Schaal: 1:500
Volgend blad: N.v.t.

20200110 Trace Elektra
Kapellestraat 2 Oudewater
MS plan
Detailontwerp/Vergunning E

Wijz: #1
Datum: 27-2-2020
Project: PD000933 ODW Kapellestraat
Ordernr:
Status: Vrij voor uitvoering

Get: Y. Brill
Sec: Y. Brill
Blaad: 027