


N

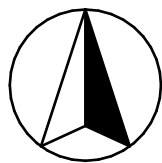

## SITUATIE | 1:500

Provincialeweg 70A  
2851 AH Haastrecht  
Kadastrale gemeente: Haastrecht  
Sectie: F, nummer: 513

verstoep


BESTAANDE SITUATIE | 1:500 | A3

■ BOUWADVIES

● ARCHITECTUUR

▲ ONTWIKKELING



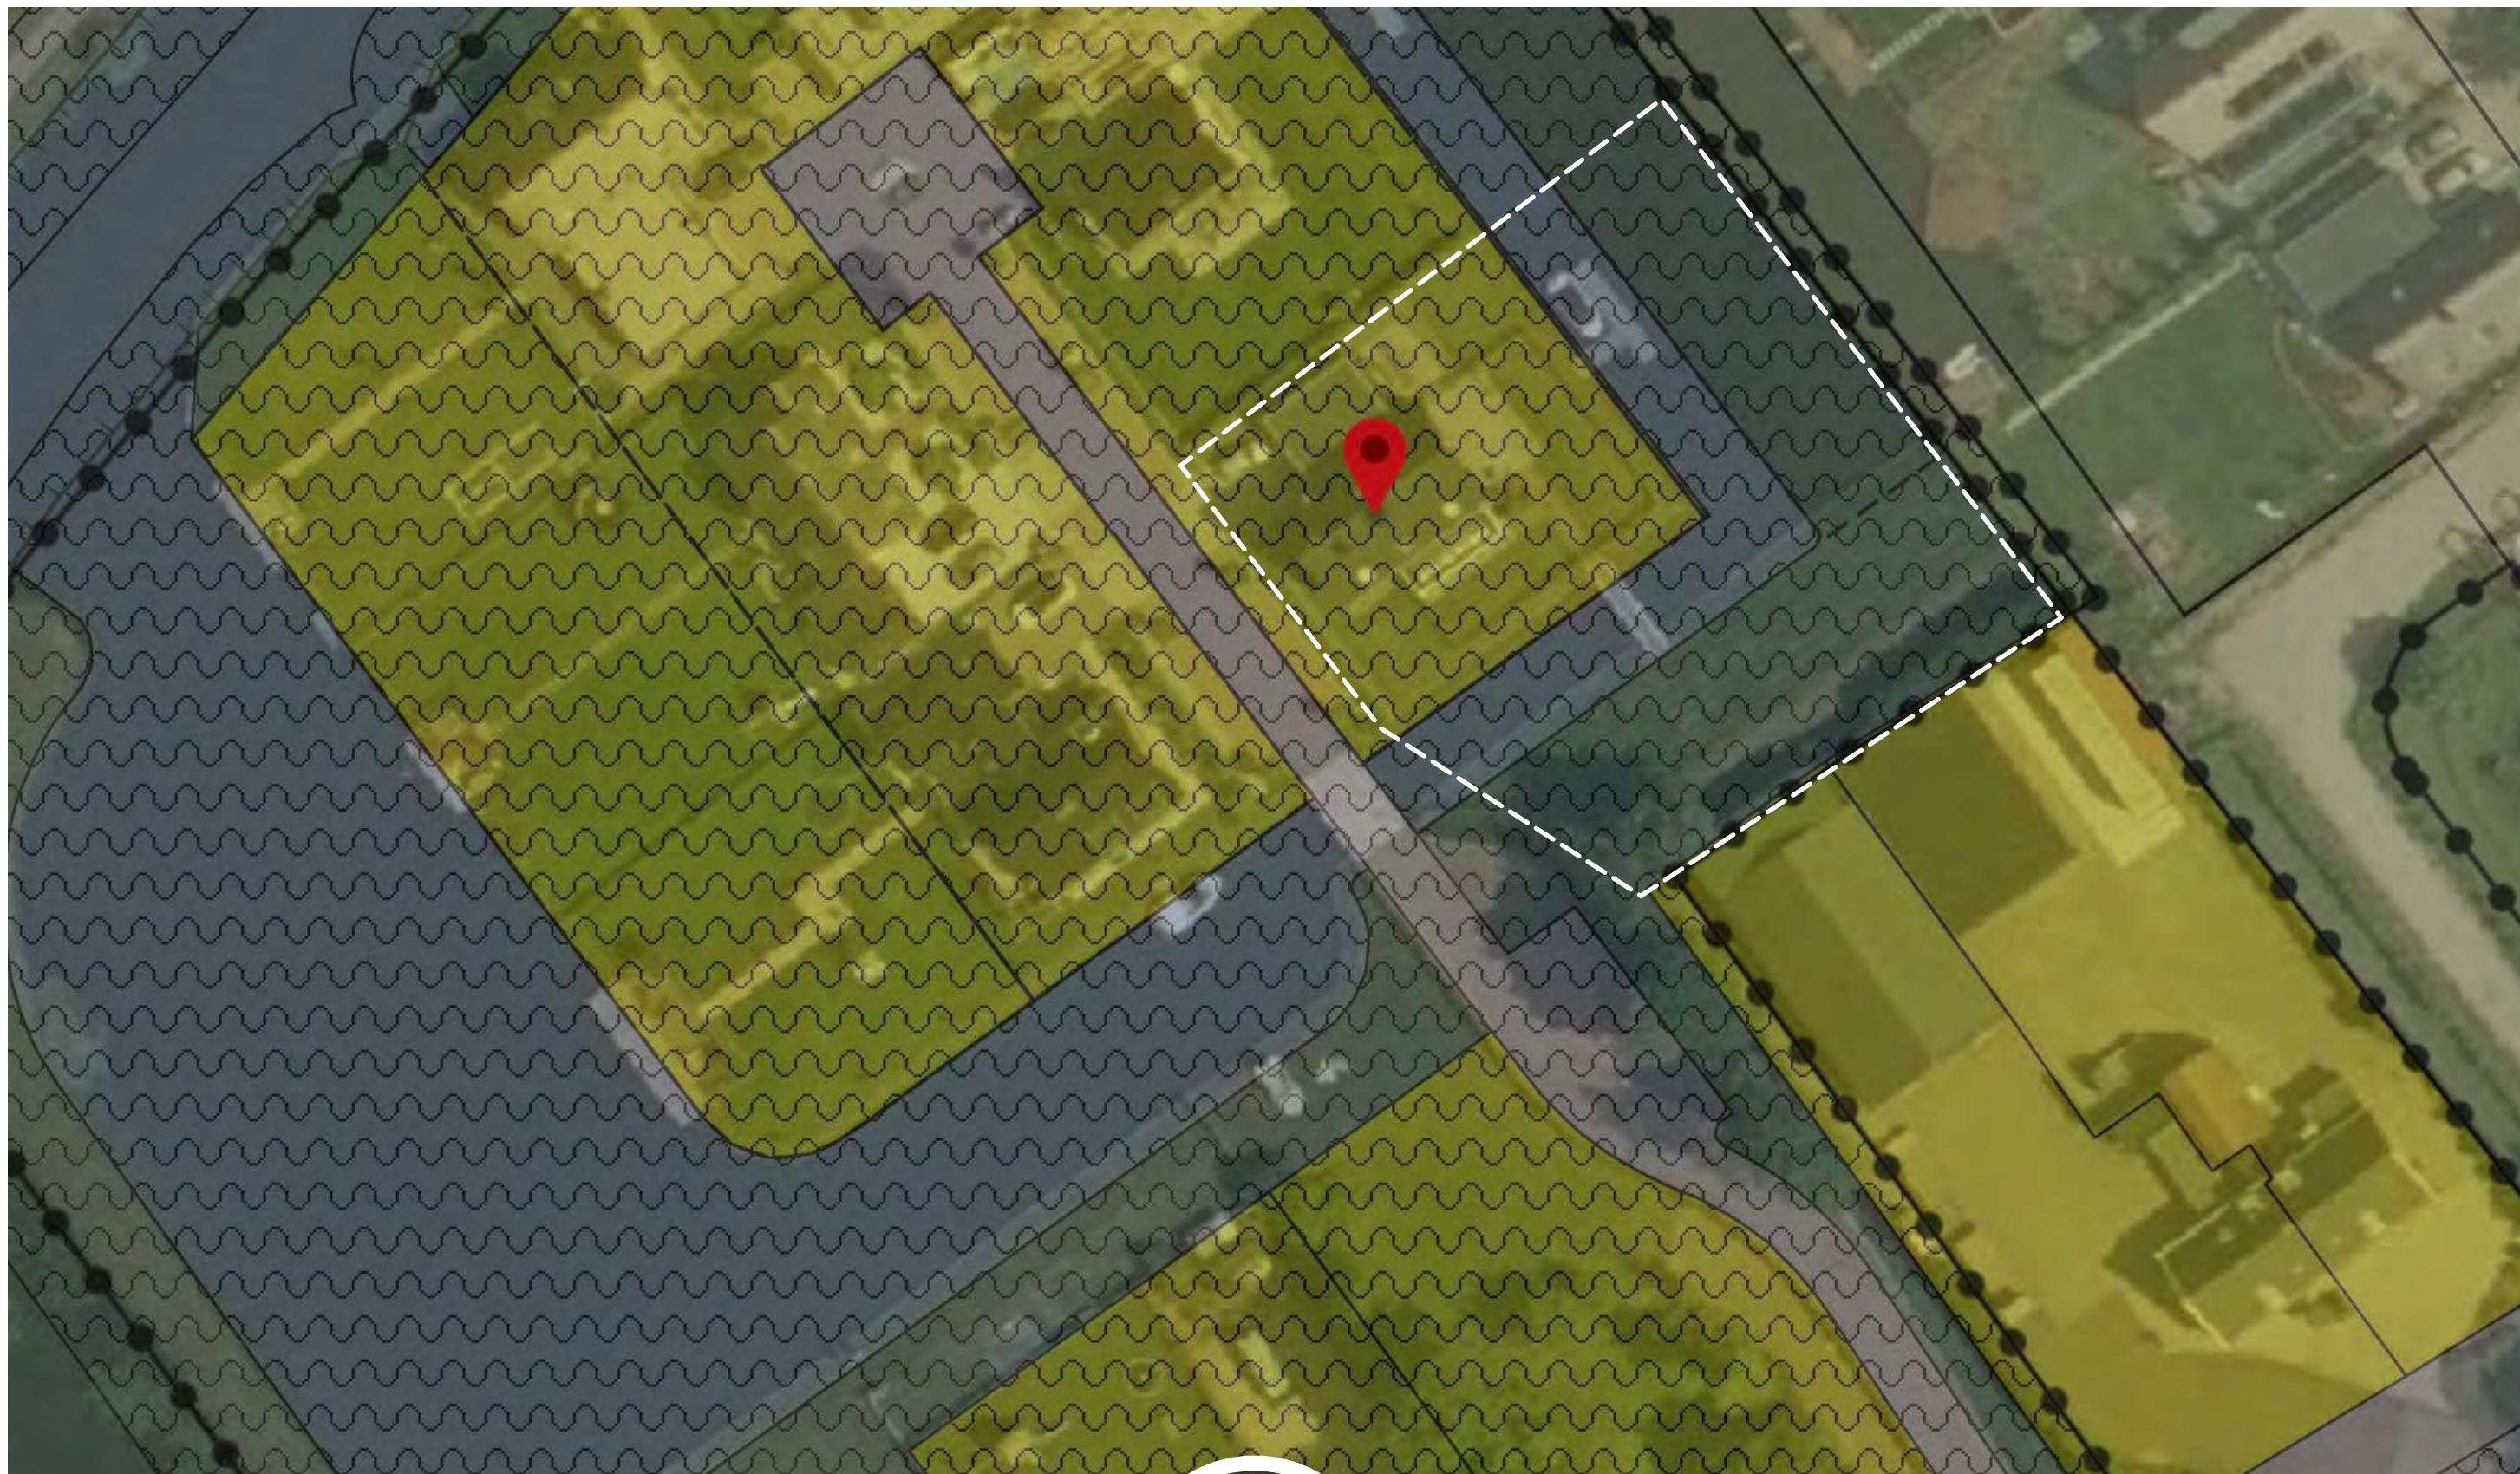


## BESTEMMINGSPLAN


■ BOUWADVIES ● ARCHITECTUUR ▲ ONTWIKKELING





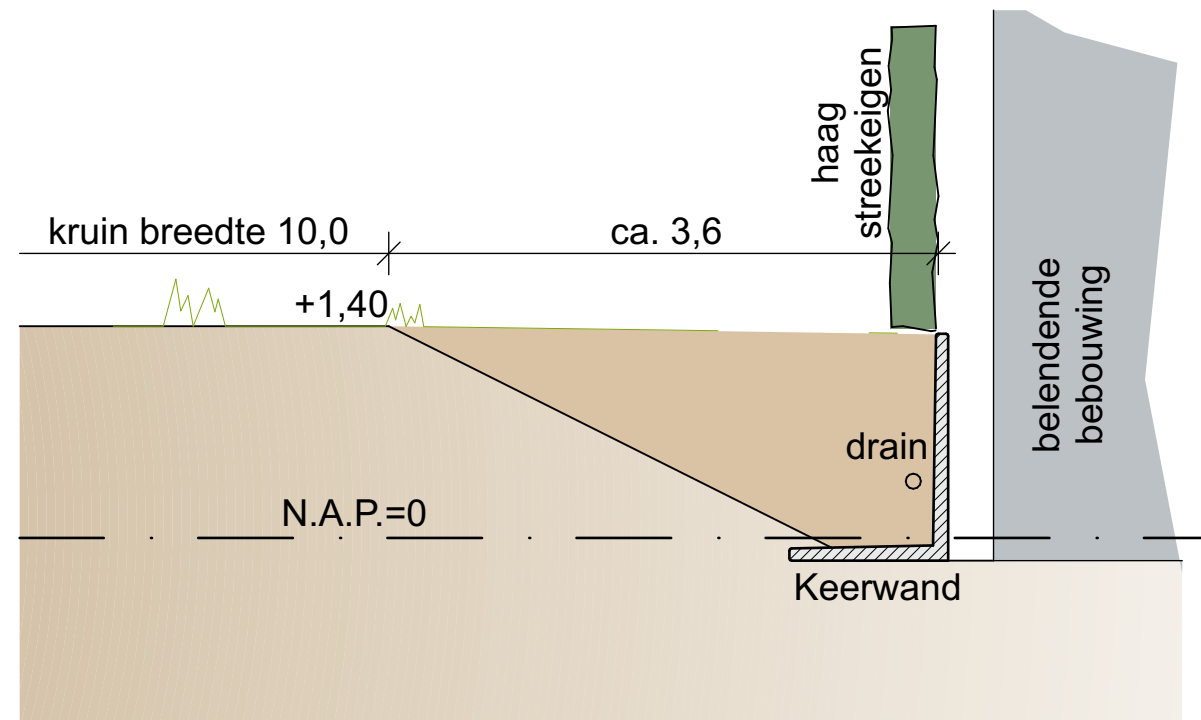

Doorsnede A-A (NIEUW)

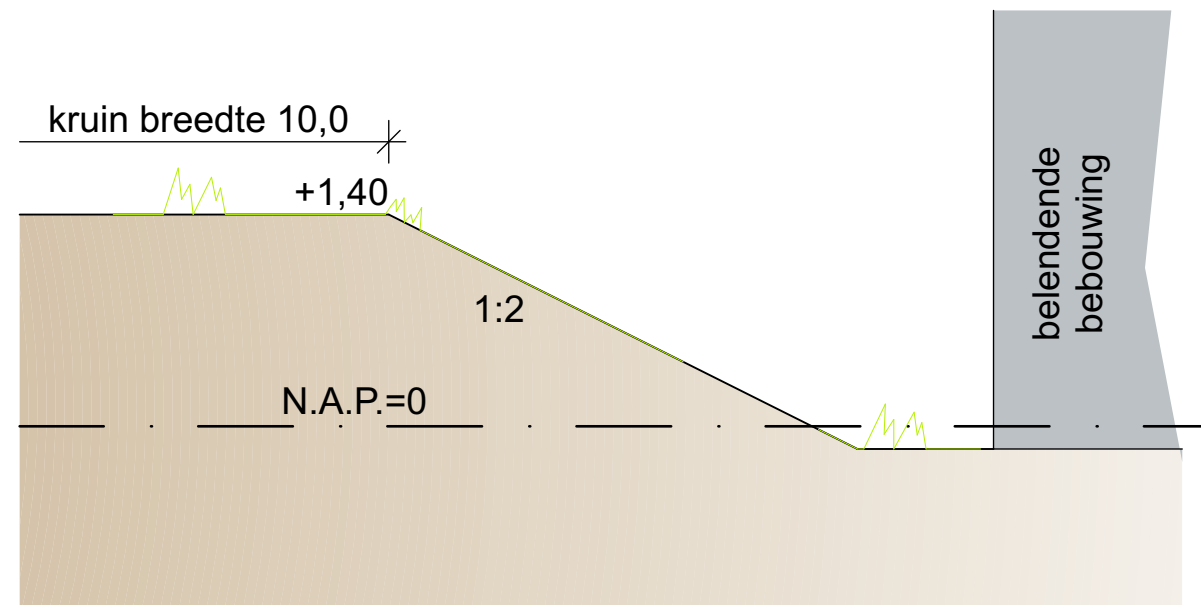

Doorsnede A-A (BESTAAND)



■ BOUWADVIES

● ARCHITECTUUR

▲ ONTWIKKELING

DOORSNEDE'S